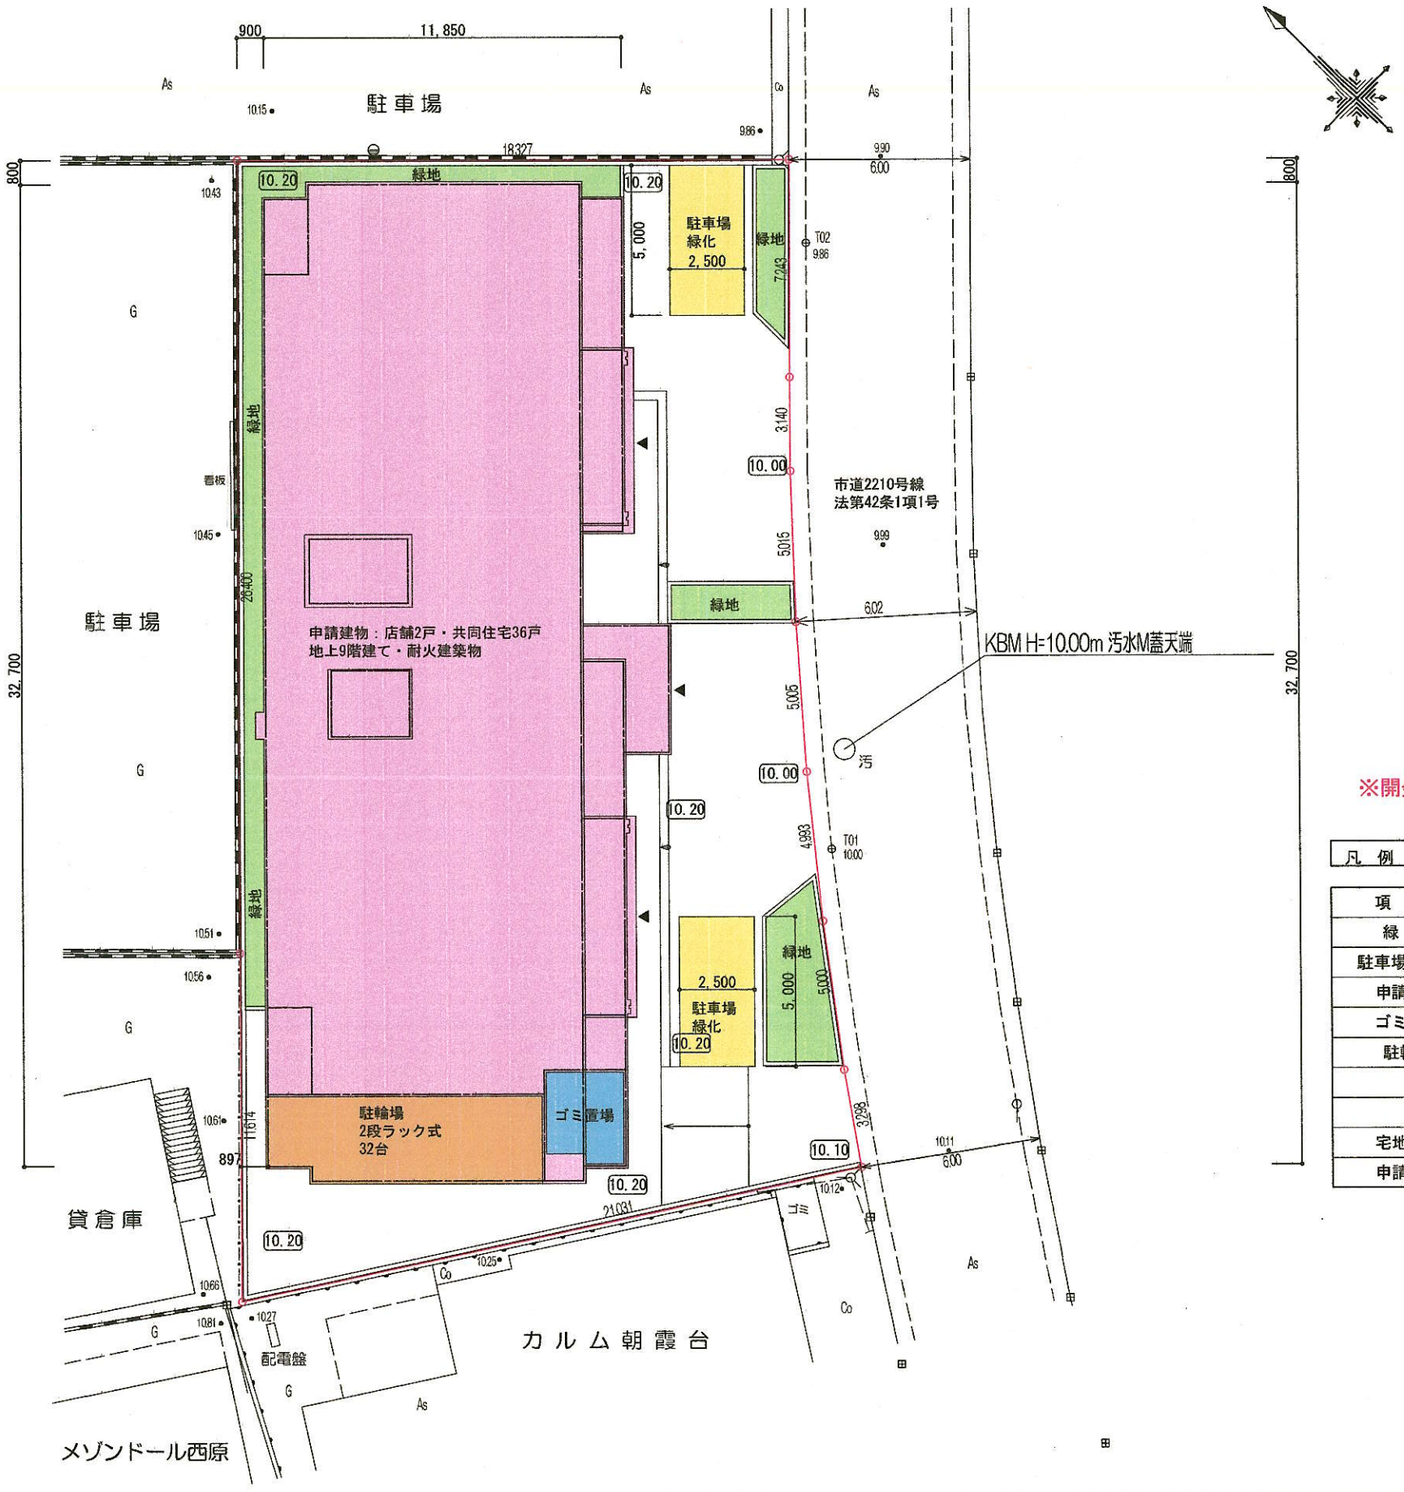

※開発行為に該当する造成計画無し

凡 例

項　目	面積（㎡）・台数	比率（%）	色　別
緑　地	45.96 ㎡		
駐車場(芝張)	2 台		緑化有効22.50㎡
申請建物			
ゴミ置場	7.34 ㎡		事業者管理：申請建物内
駐輪場	32 台		ラック式：申請建物内
宅地部分	680.09 ㎡	100.00	
申請区域	680.09 ㎡	100.00	

令和08年02月11日　新規作成

1級建築設計事務所
東名建築設計室
TOMEI ARCHITECTURAL DESIGN ROOM

物件作品名 ／Title
（仮称）[redacted]様店舗マンション新築工事

図面種別 ／Drawing
土地利用計画平面図

縮尺 ／Scale 1/200
日付 ／Date

企画・設計者 ／Plan& Designer
東建コーポレーション　株式会社
一級建築士事務所　東名建築設計室
一級建築士 [redacted]

設計認印

照合者 ／CheckUp
検図　設計　作図　製図

検査検印

備考 ／Remarks column
朝霞支店

図面種別番号 ／No.
図面番号 ／No. K-5
CADFILENo.