


# 案内図

件名	市道648号線他配水本管布設替工事
場所	朝霞市栄町5丁目他地内

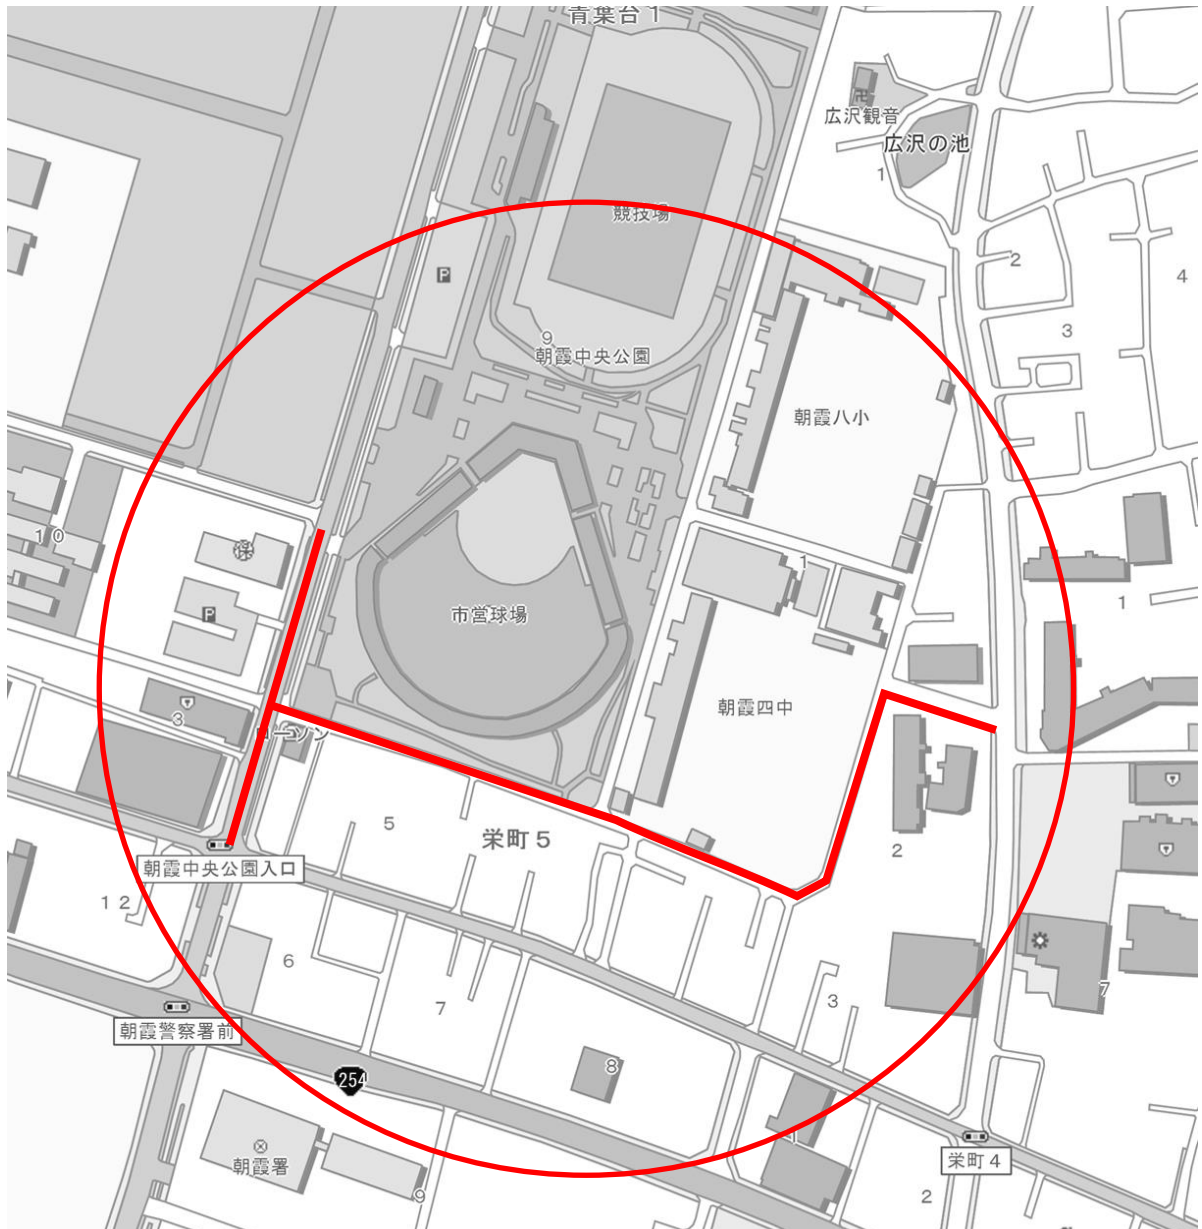

## 実施理由

「朝霞市水道事業耐震化計画」に基づき、耐震性能の低い基幹管路の布設替工事を実施する。

工事延長：当初 L=650.0m → 変更 L=650.5m

口径：300mm

既設管布設年度：平成4年

管種：ダクトイル鋳鉄管(A形)→ダクトイル鋳鉄管(GX形:粉体)

契約金額：当初 100,279,300 円 → 変更 101,911,700 円

縮尺：1/4000