


案内図

件名	市道105号線配水管布設工事
場所	朝霞市根岸台7丁目地内

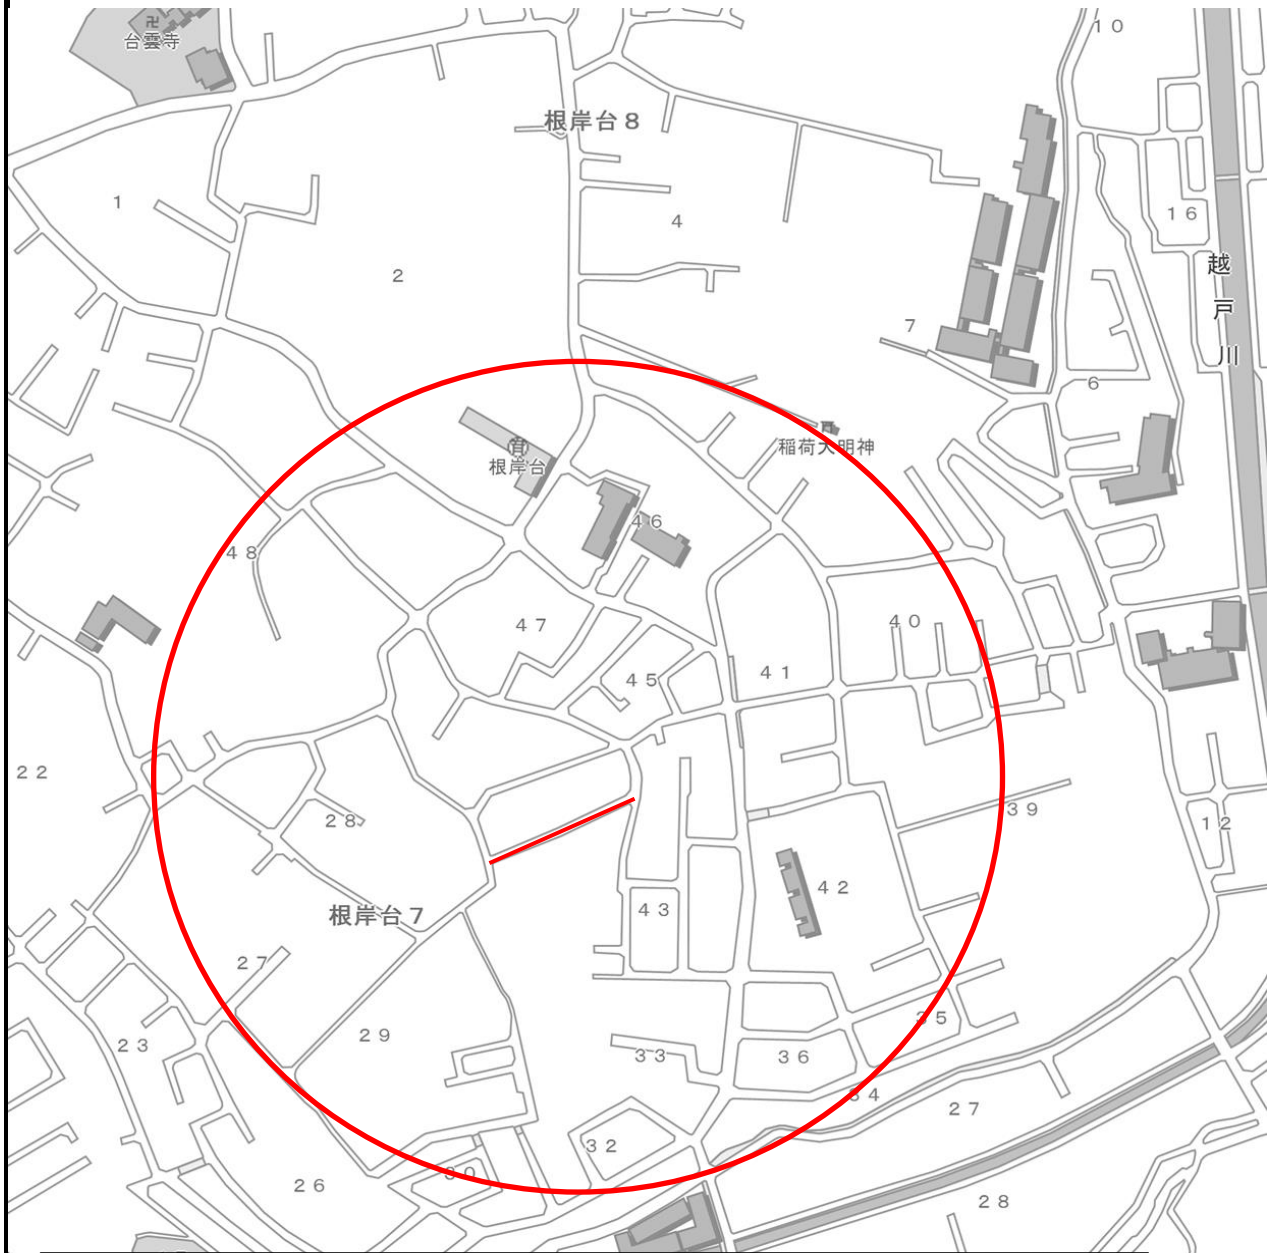

実施理由

水道管水圧不足改善事業に基づき、配水管布設替工事を実施する。

工事延長：当初 L=86.2m → 変更 L=86.3m

口径：100mm

既設管布設年度：昭和56年

管種：塩化ビニル管(VP)→ダクタイル鋳鉄管(GX形:粉体)

契約金額：当初 12,283,700円 → 変更 13,491,500円

縮尺：1/4000