


案内図

| | |
|----|---------------|
| 件名 | 県道朝霞・蕨線舗装復旧工事 |
| 場所 | 朝霞市田島1丁目他地内 |

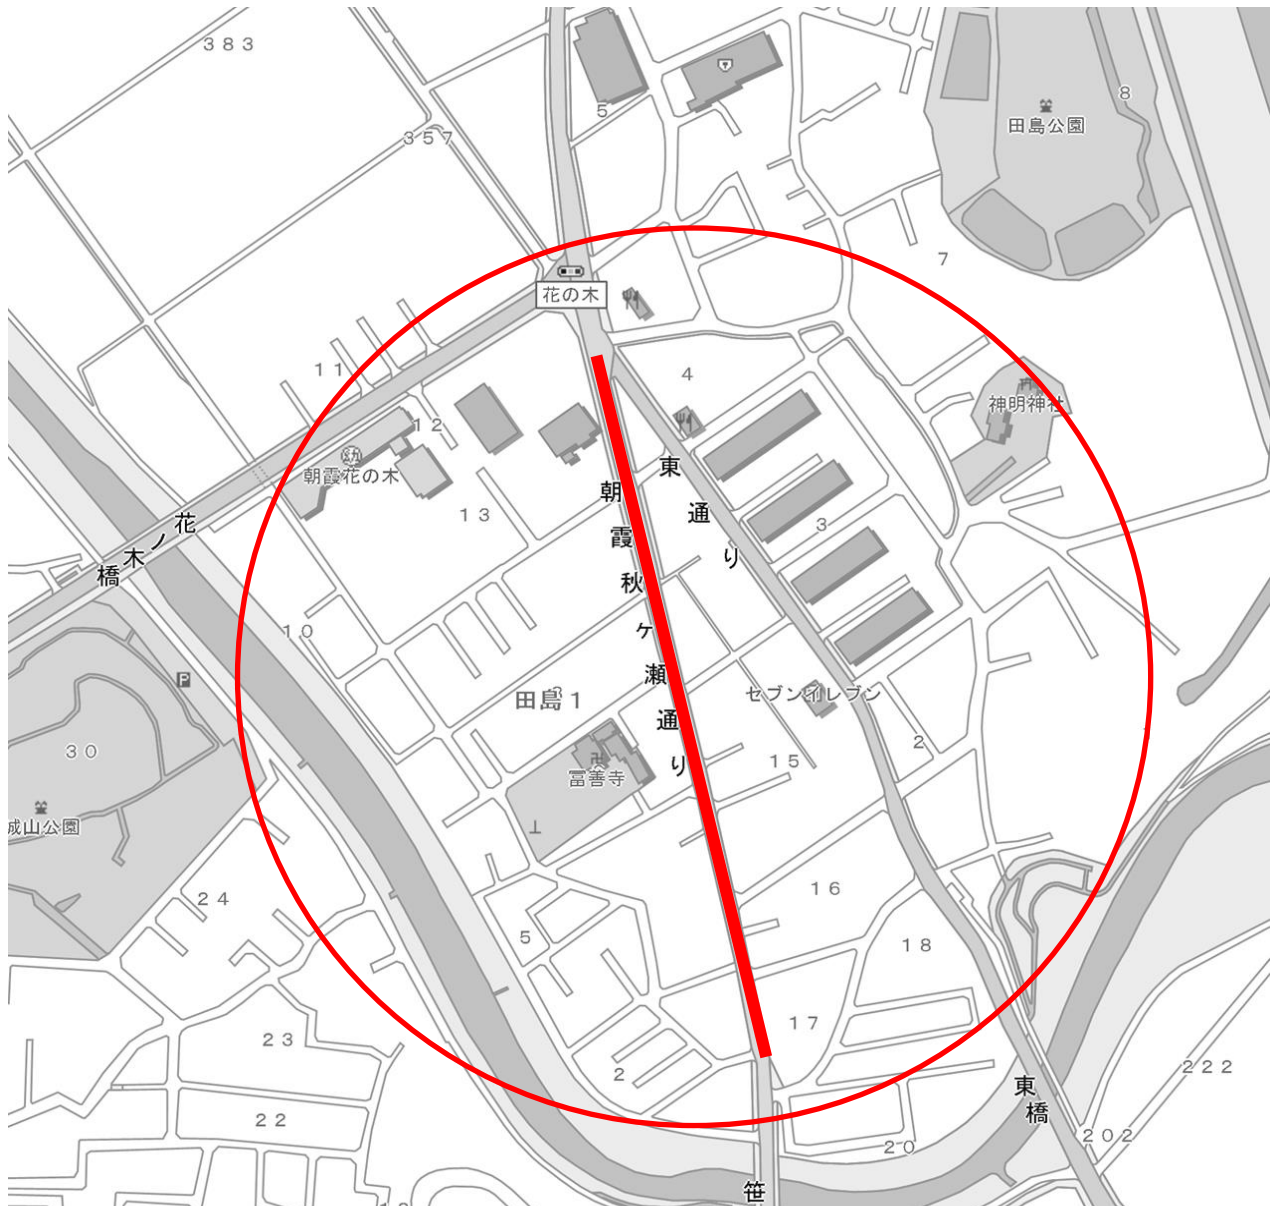

| | |
|----------|---|
| 工事延長 | 当初 L=387.9m → 変更 L=388.5m |
| 切削オーバーレイ | 当初 厚5cm A=2,727㎡ 変更 厚5cm A=1,441㎡ 厚10cm A=1,291㎡ |
| 舗装打換工 | 当初 厚10cm A=736㎡ 厚5cm A=173㎡ 変更 厚15cm A=17㎡ 厚10cm A=53㎡ 厚5cm A=46㎡ 厚4cm A=125㎡ |
| 契約金額 | 当初 31,433,600円 → 変更 30,624,000円 |

縮尺：1/4000