案　内　図

件　　名	市道９号線他舗装復旧工事
場　　所	朝霞市北原２丁目地内

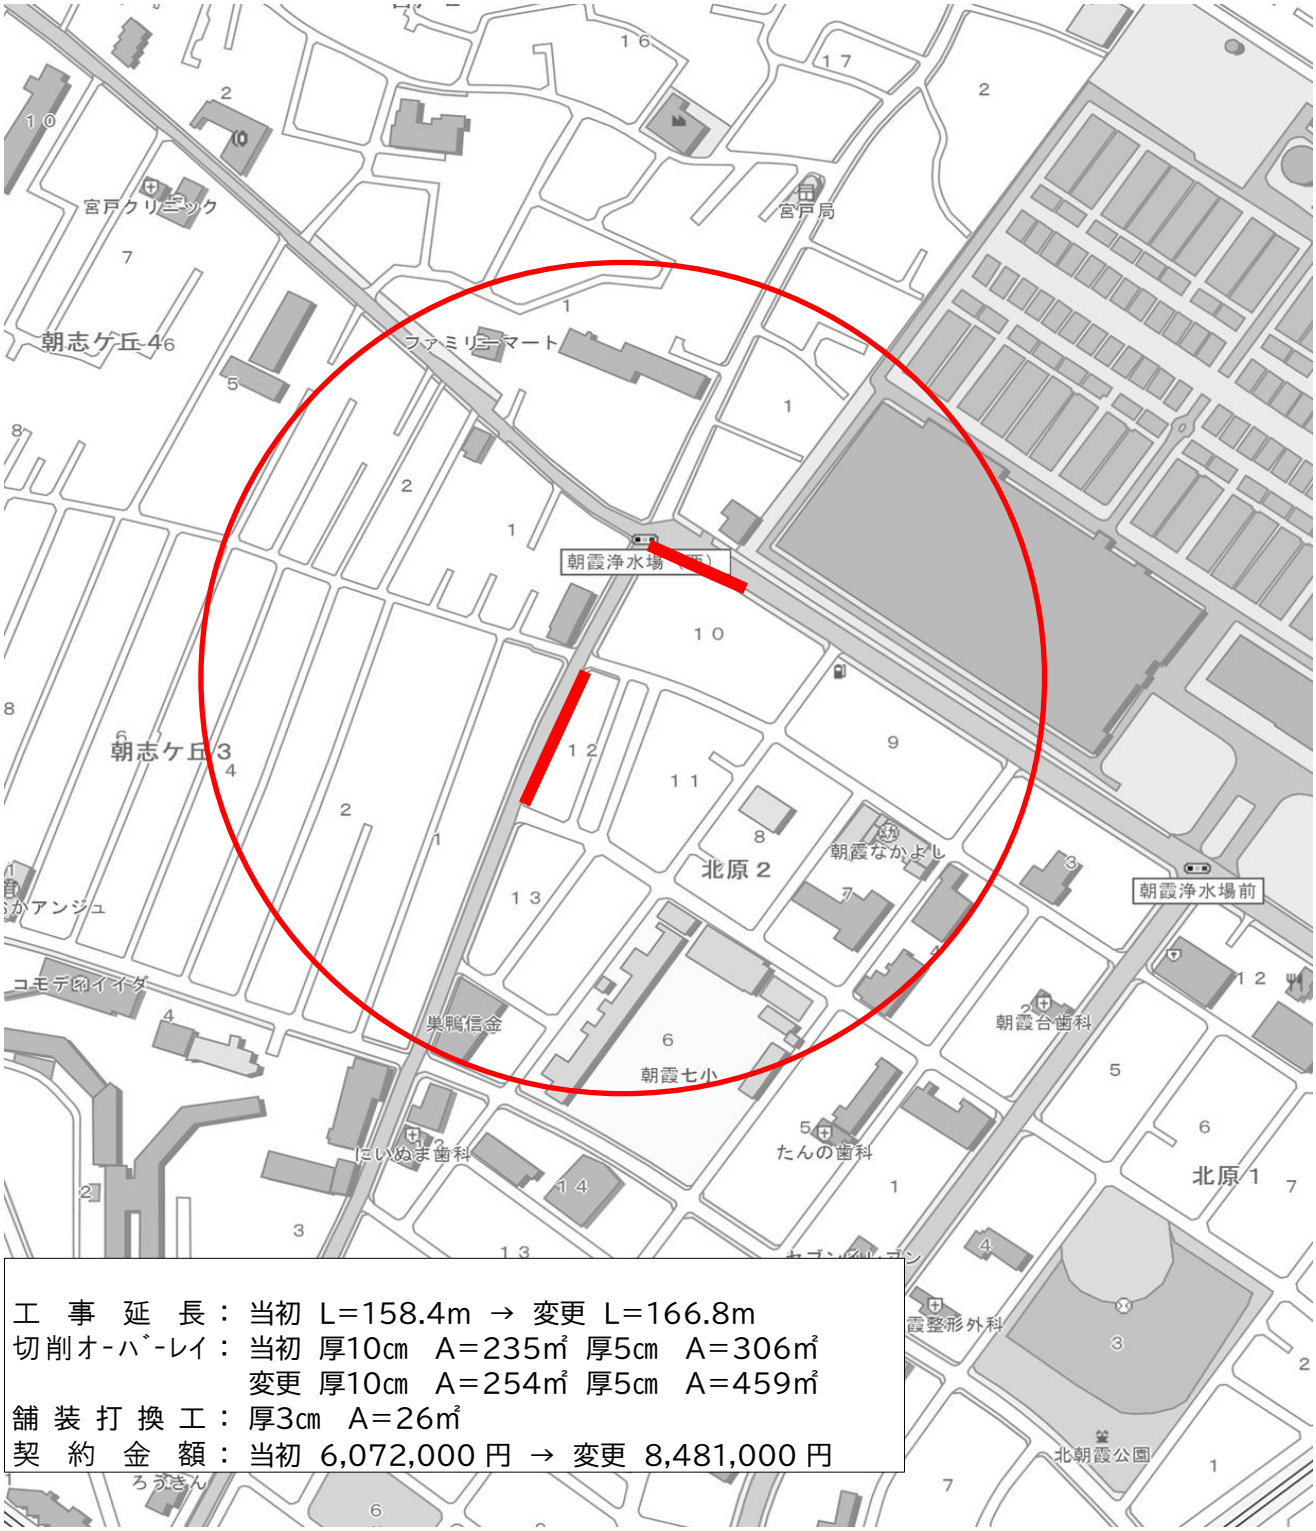

工　事　延　長：当初　L=158.4m　→　変更　L=166.8m
切削オ-ハ゛-レイ：当初　厚10㎝　A=235㎡　厚5㎝　A=306㎡
　　変更　厚10㎝　A=254㎡　厚5㎝　A=459㎡
舗 装 打 換 工：厚3㎝　A=26㎡
契　約　金　額：当初　6,072,000 円　→　変更　8,481,000 円

縮 尺：１／４,０００