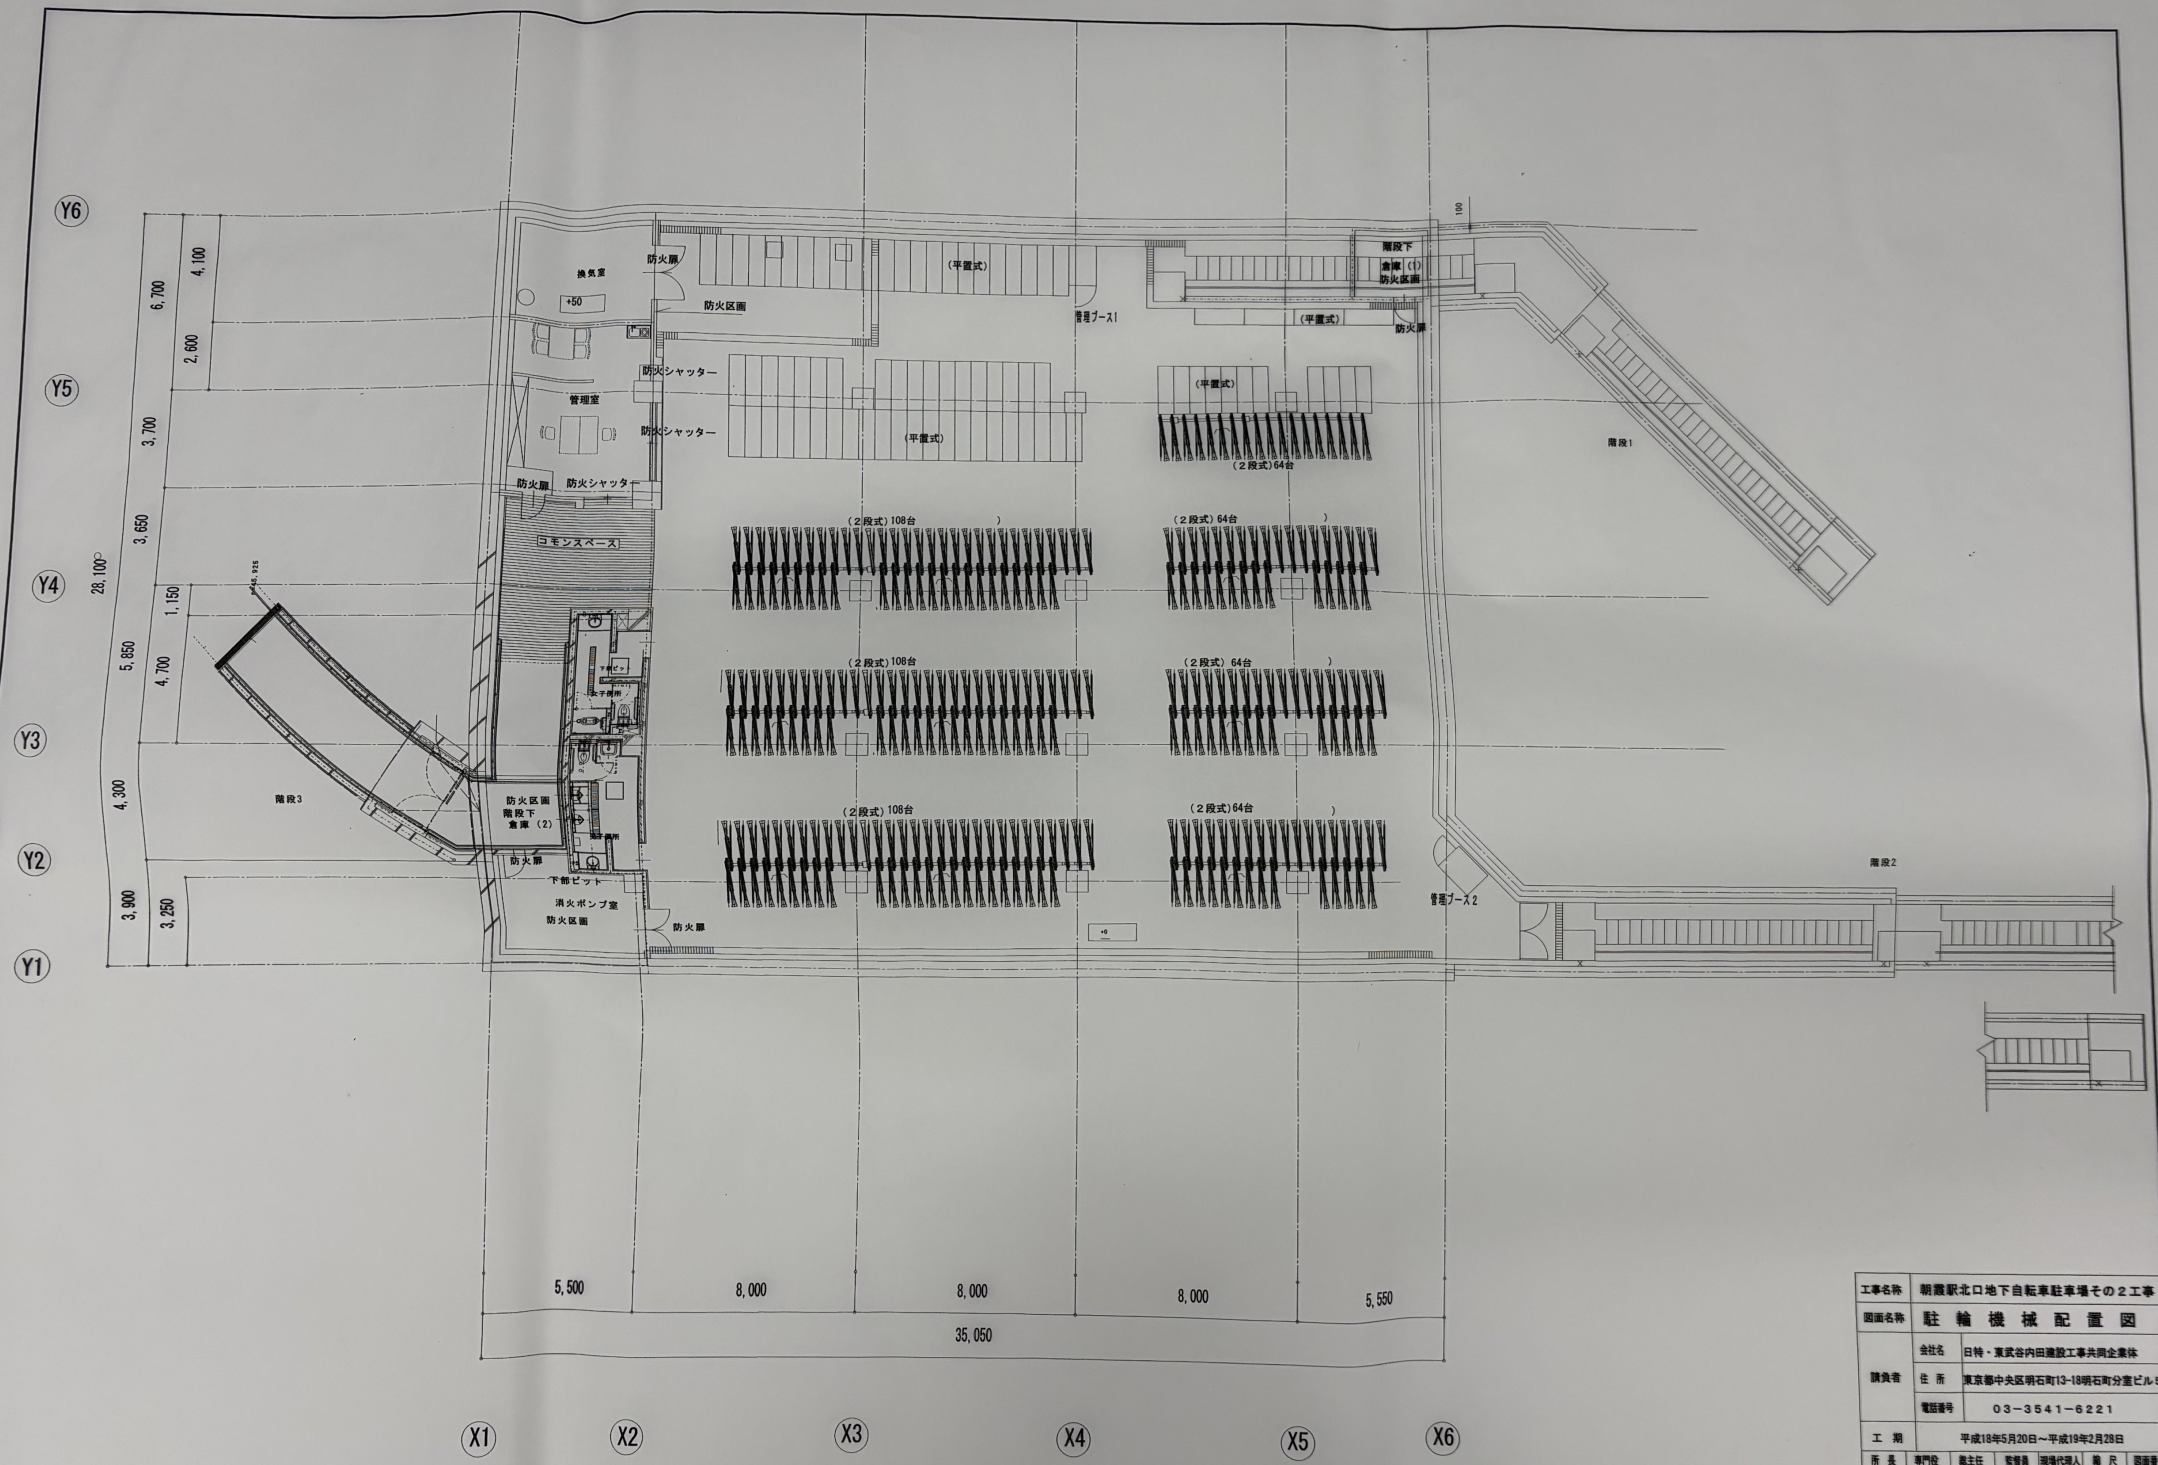

工事名称	朝霞駅北口地下自転車駐車場その２工事						
図面名称	駐輪機械配置図						
請負者	会社名	日特・東武谷内田建設工事共同企業体					
	住所	東京都中央区明石町13-18明石町分室ビル5F					
	電話番号	03-3541-6221					
工期	平成18年5月20日～平成19年2月28日						
所長	専門役	発主任	監督員	現場代理人	縮尺	図面番号	
					1:100	A-06	