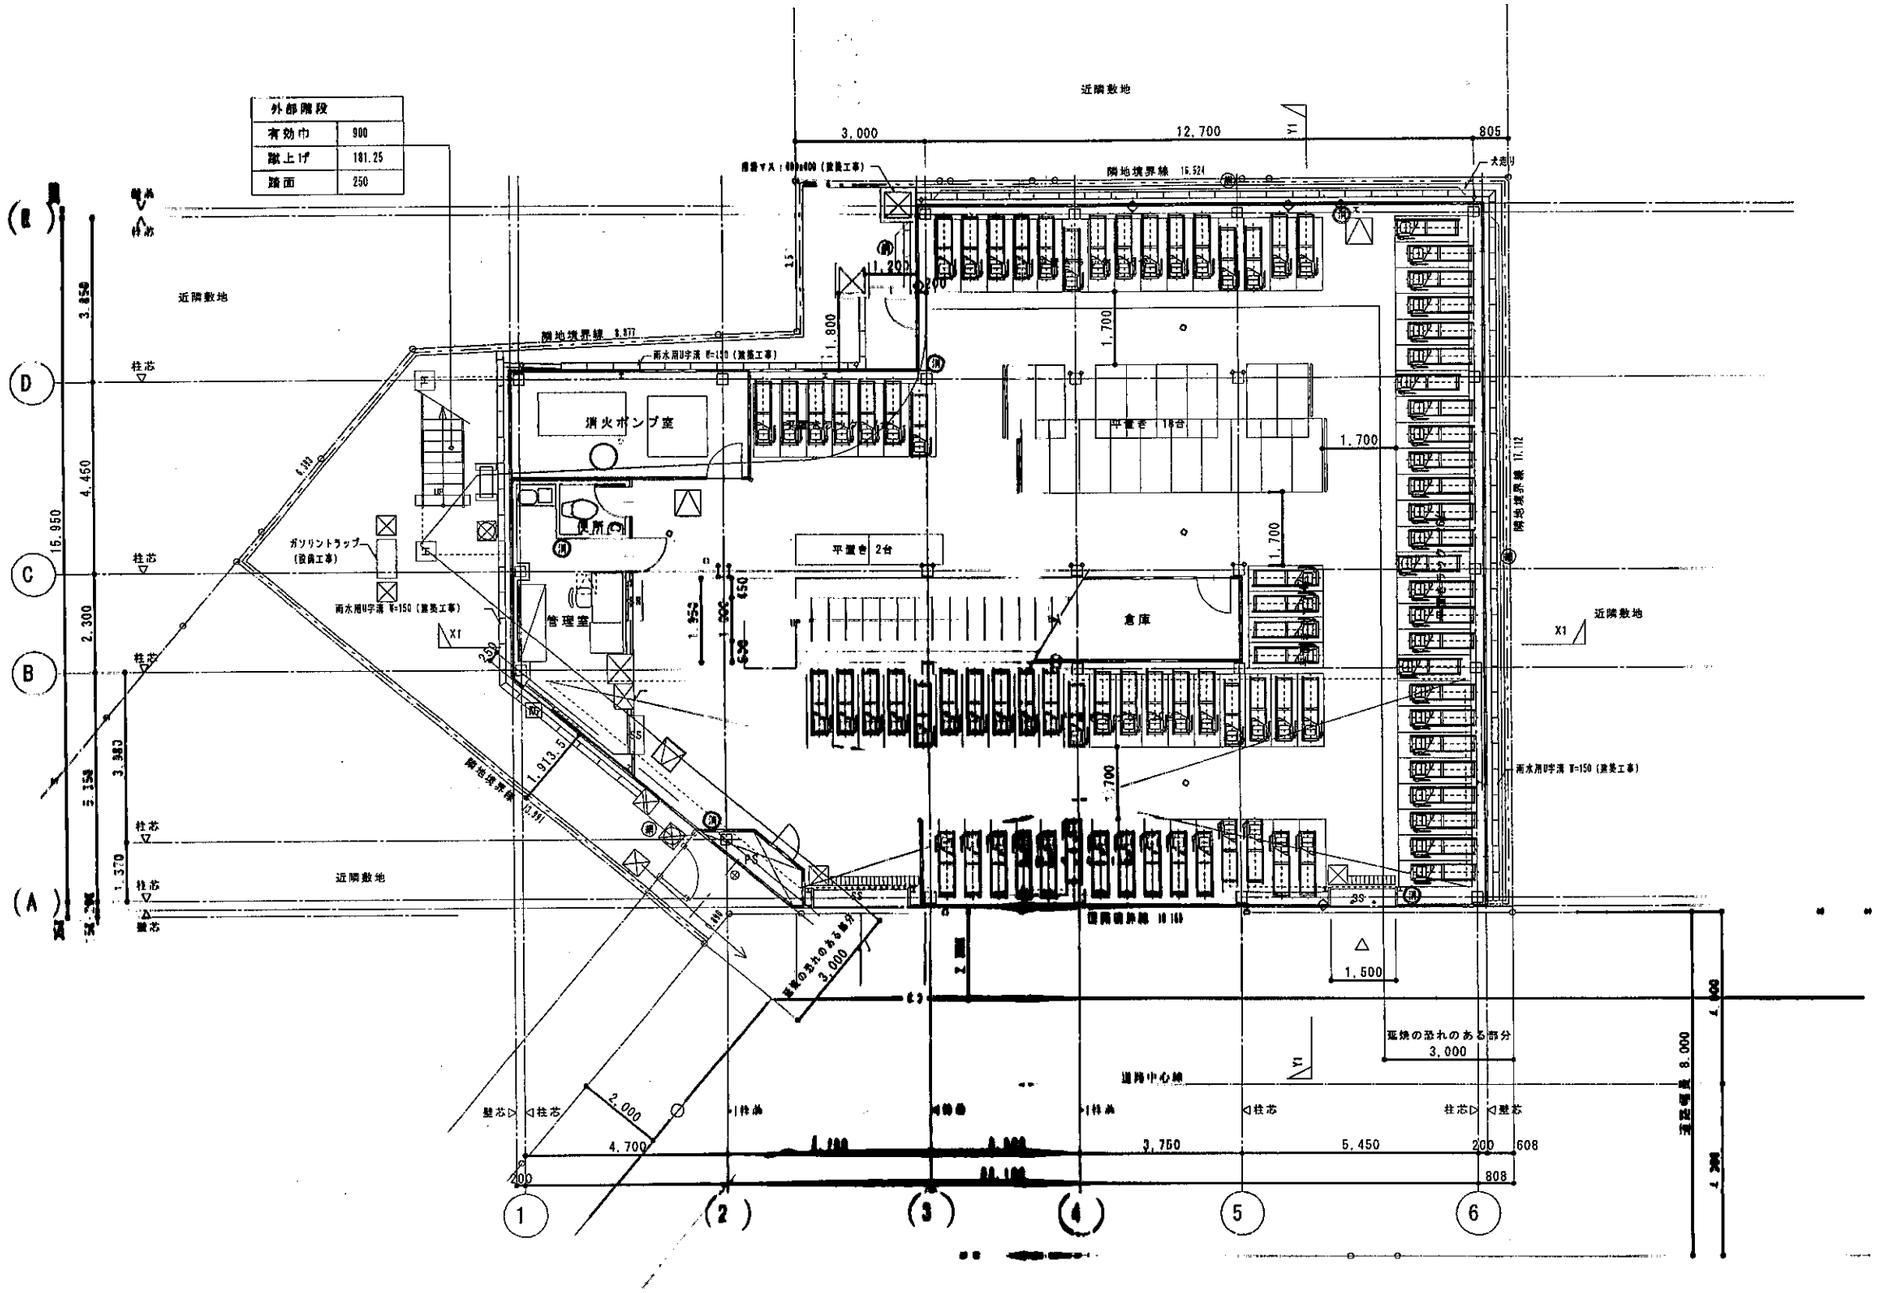

1階平面図 S=1/100

凡例
消：消火器
網：法2条9ニ・ロに規定する防火設備（網入りガラス t=6.8）
防：常時閉鎖式防火設備
：雨水マス450x450（建築工事）
：汚水マス450x450（建築工事）

工事年度	平成18年度	事業別	
工事名	（仮称）朝霞駅南口原動機付自転車駐車場建設工事		
工事箇所	埼玉県朝霞市本町3丁目7-22他		
	（建築工事）		
図面名称	1階平面図 （変更後）		
縮尺	1/100	図面番号	A-11

埼玉県朝霞市

外部階段	
有効巾	900
蹴上げ	181.25
踏面	250

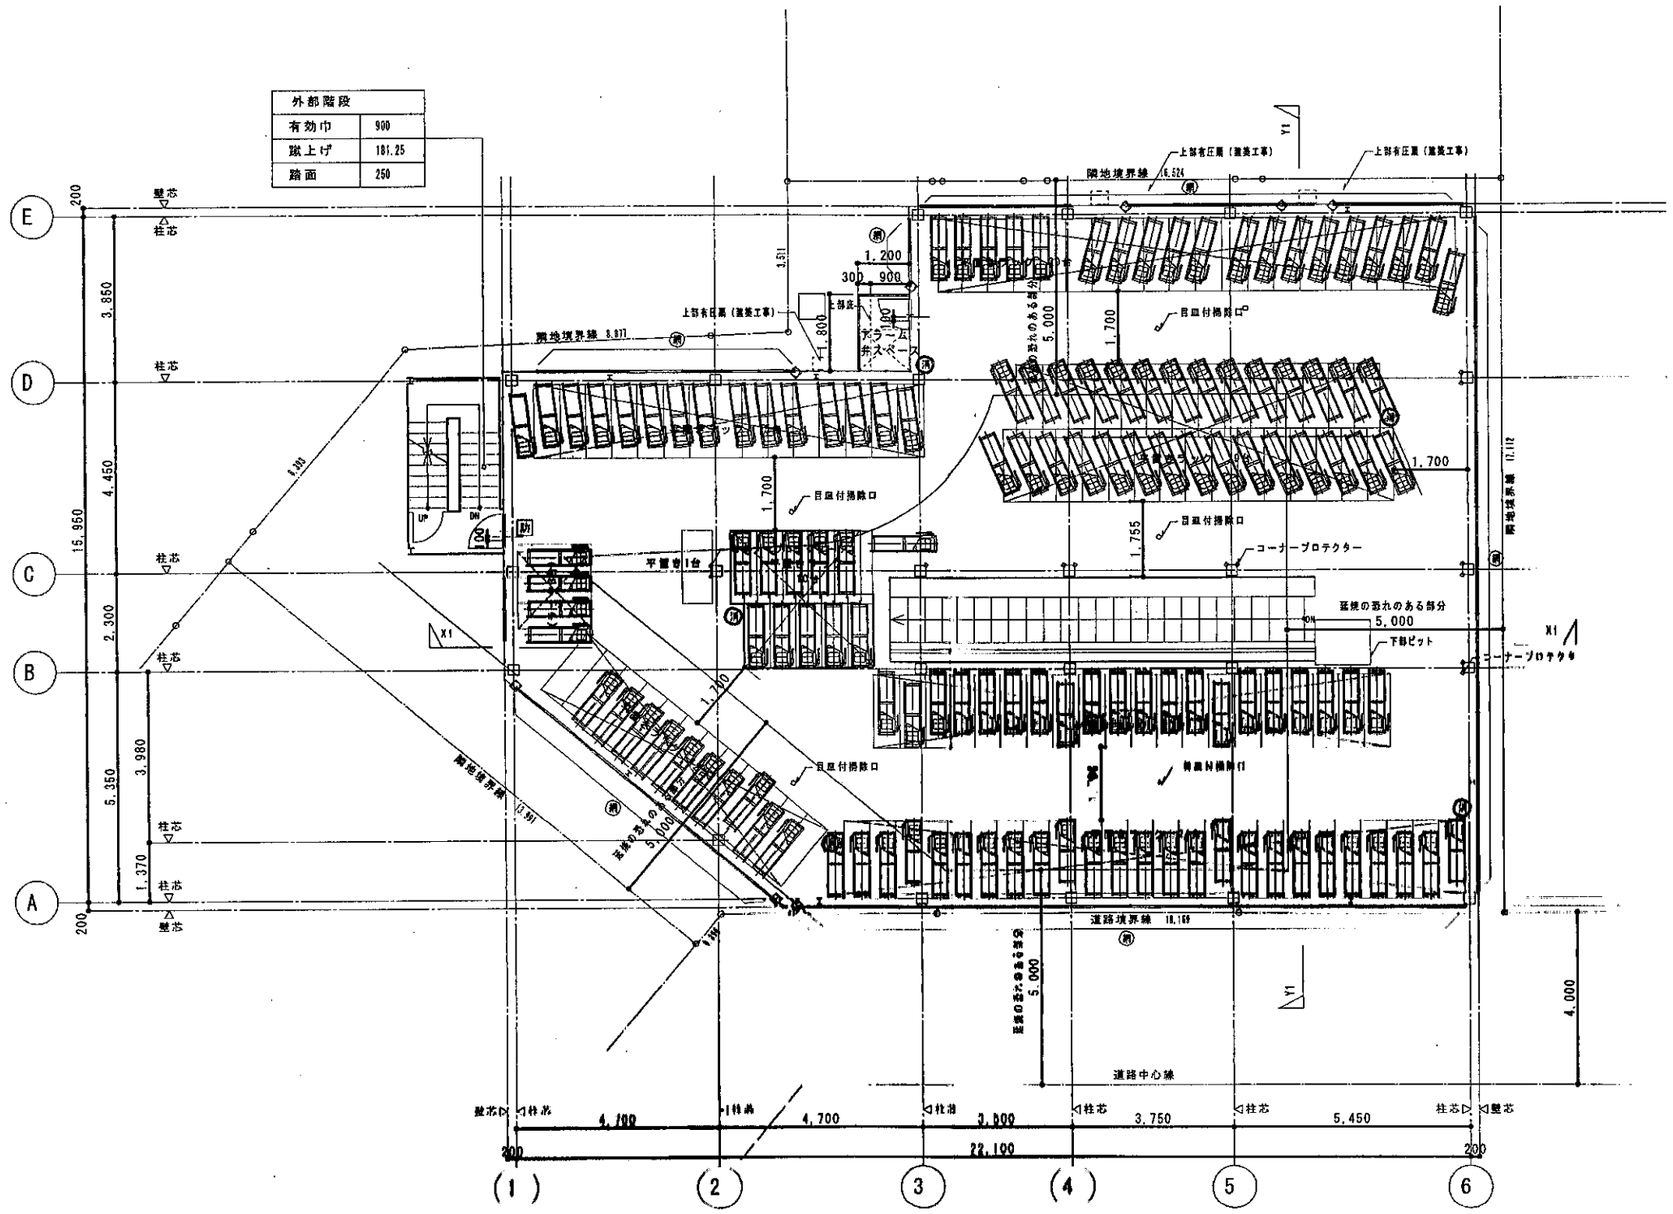

2階平面図 S=1:100

凡例
消：消火器
網：法2条9ニ・ロに規定する防火設備（網入りガラス t=6.8）
防：常時閉鎖式防火設備
○：コーナープロテクター13ヶ所
◇：サッシ落ぎプレート8ヶ所

工事年度	平成18年度	事業別	
工事名	（仮称）朝霞駅南口原動機付自転車駐車場施設1号		
工事箇所	埼玉県朝霞市本町3丁目7-22他		
		（施設1:号）	
図面名称	2階平面図	（変更後）	
縮尺	1/100	図面番号	A 12

埼玉県朝霞市