平　面　図　S=1/150

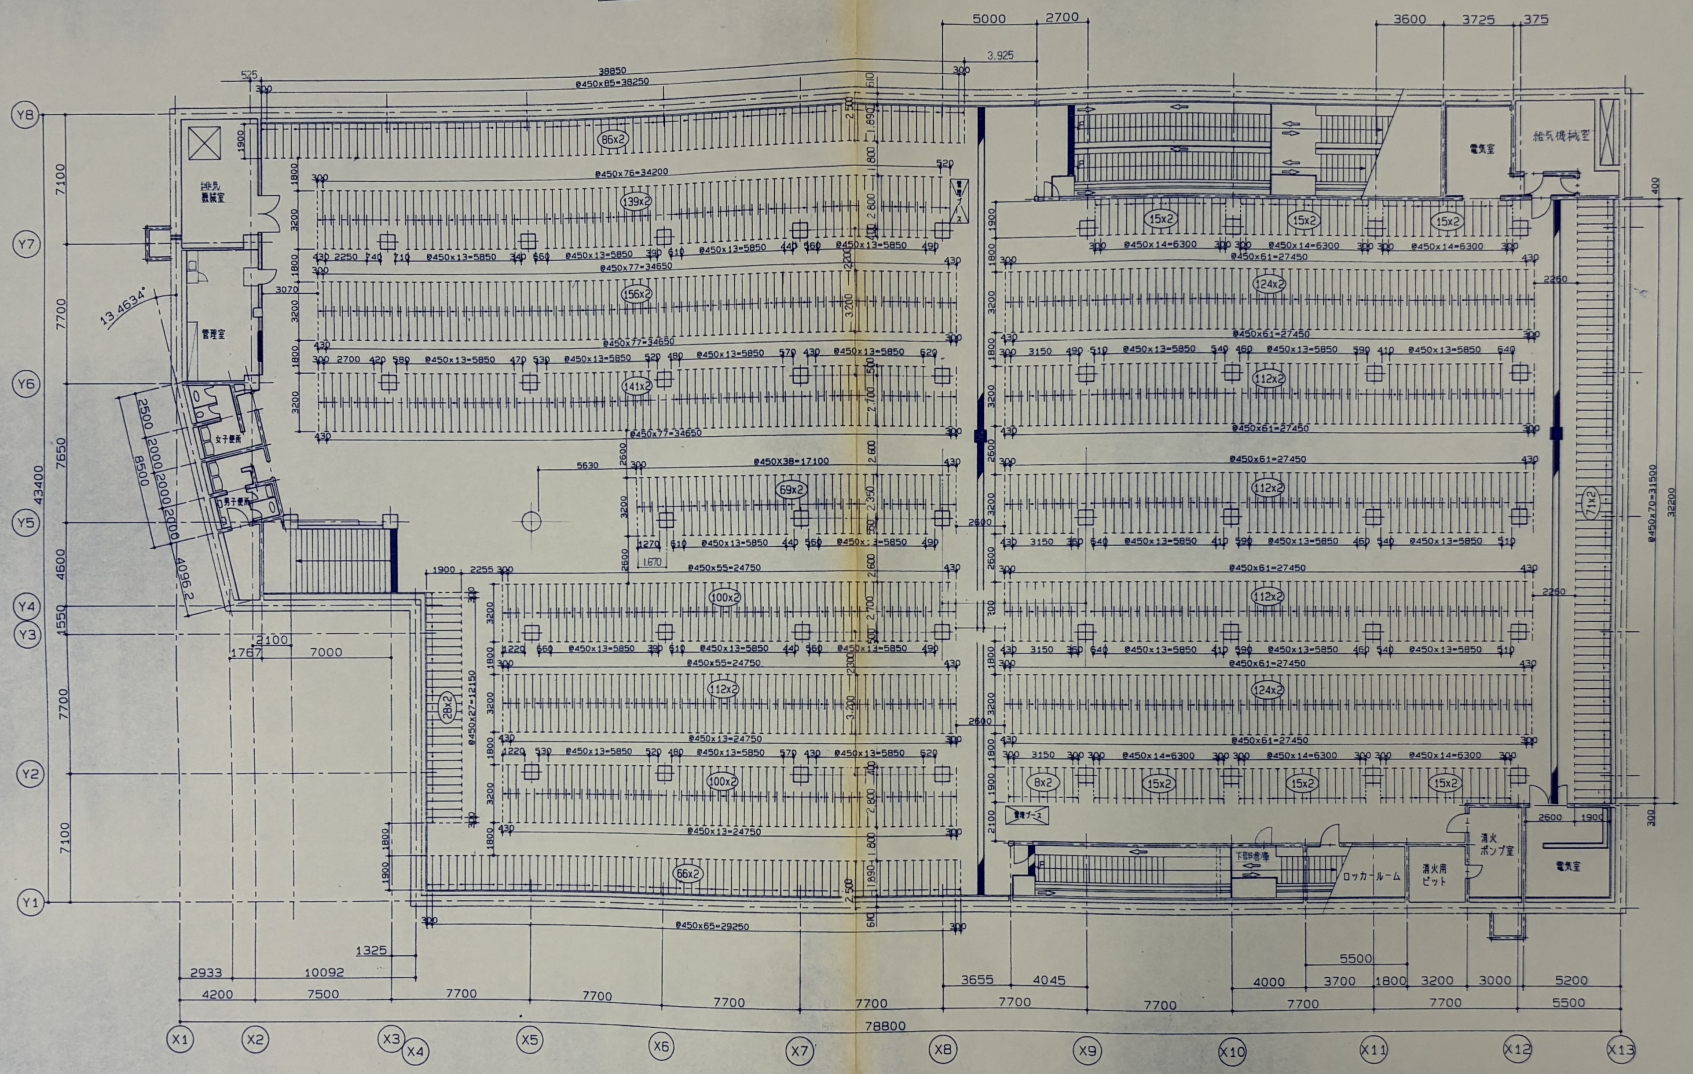

自転車収容台数

二段式ラック(NR-3型)　1750基X2= 3500台

工事年度	平成　年度	事業別	
工事場所	朝霞市浜崎1丁目地内		
工事件名	北朝霞駅自転車駐車場建設工事-2		
	(建築工事)		
図面名称	駐輪機械配置図		
縮尺	1/150	図面番号	D-10