


案内図

件名	国道254号他配水管布設替工事
場所	朝霞市栄町5丁目他地内

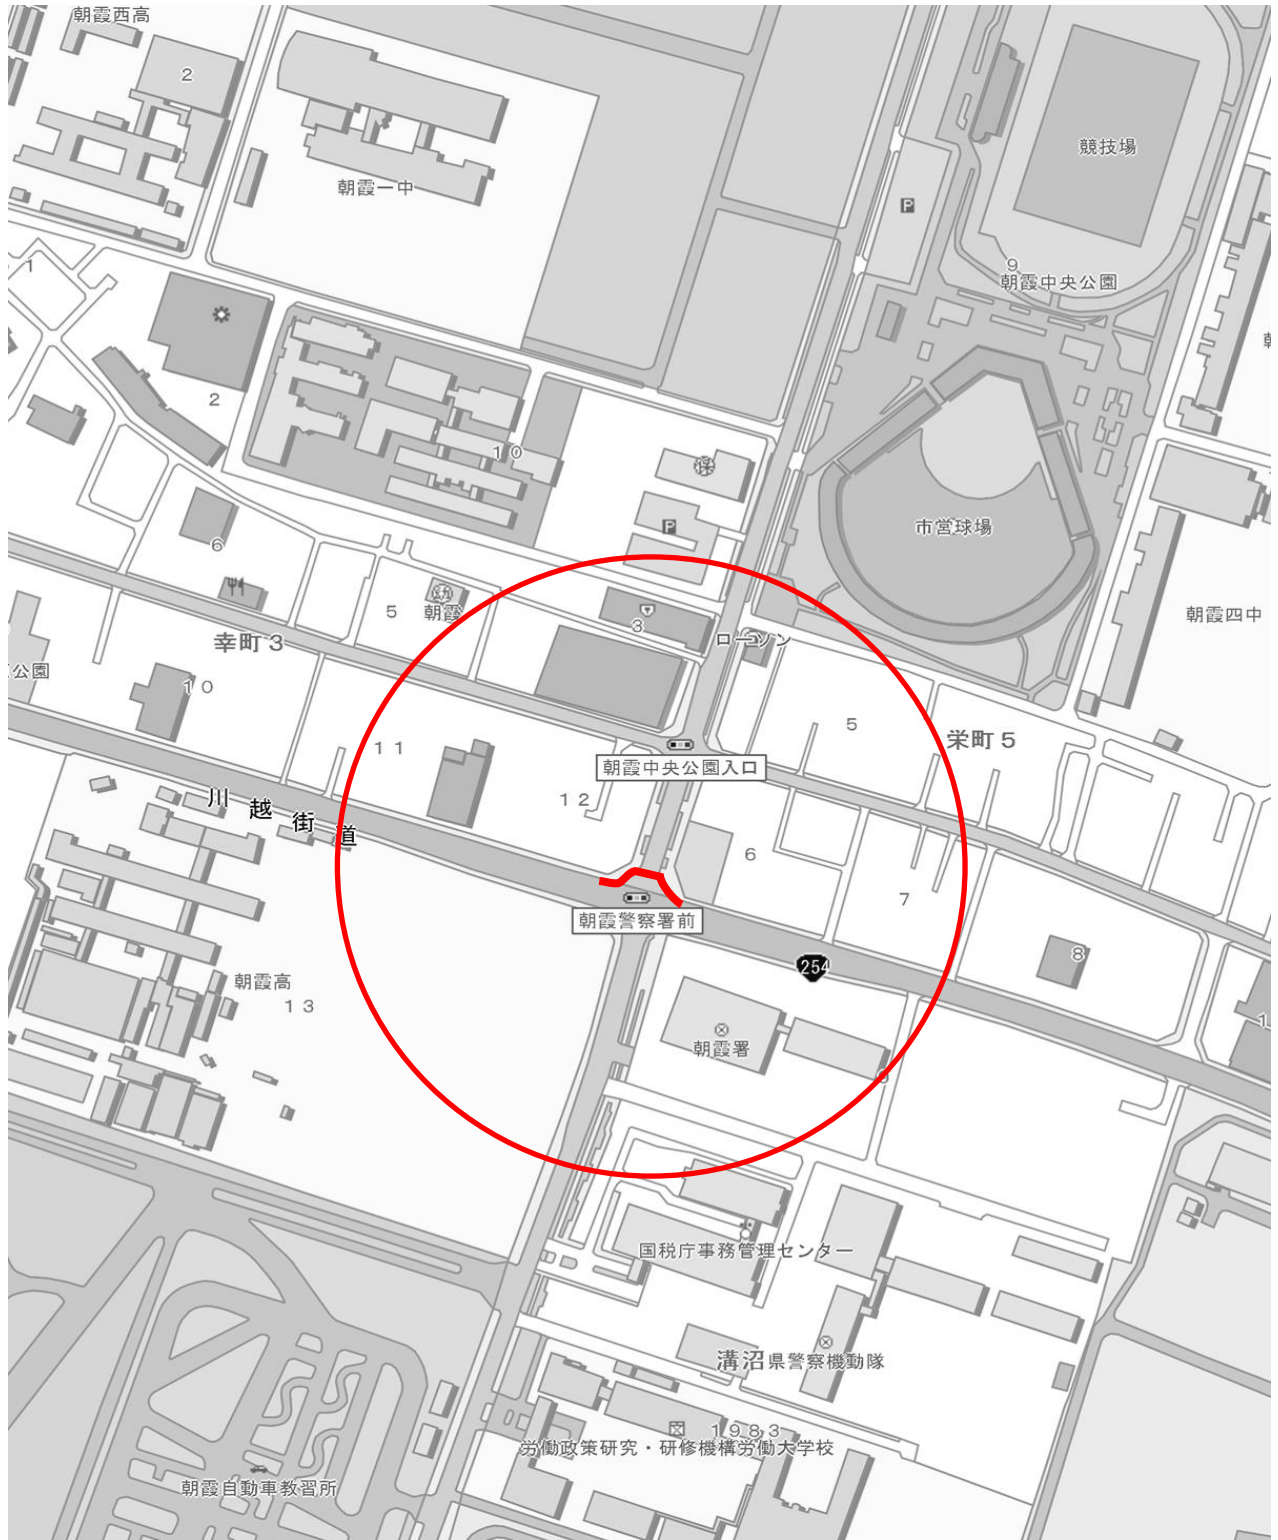

縮尺：1/4000