


- I-I 断面**
- 階段天井 吹付材 * 吹付、水洗いの上 外装薄塗材E [下地共撤去]
 - ◎ 木下地 フレキシブル t=4 * [下地共撤去]
 - ⊗ W800×H270 プレートのみ [撤去] [一部新設] (サ/工事) (課名)
 - ⊕ W800×H220 プレートのみ [撤去] [一部新設] (サ/工事) (課名等誘導)
- (サイン)
- 20 フレキシブル [既存のまま]
 - 7ø [既存のみ]
- (開口補強)
- 天柱 ① 820×820
 - 天柱 ② 600×850
 - ブリスライク 250×2,000
- 照明
- 190×1,257×20台
 - 300×1,257×10台
 - 450×450×1台
 - 190×2,498×1台
 - 190×3,762×1台
 - 600×600×4台
- 既設天井: LGS下地 GB-NC t9.5 + DR t12 (点検口新設同材)
- ⊞200 : 吸気口 200×200
 - ⊞250 : 吸気口 250×250
 - ⊞320 : 吸気口 320×320
- ⊞ : 天井点検口 450角 7ø枠 [撤去] ※他に40箇所の予備含む
 - ⊞ : 天井点検口 450角 7ø枠 [新設]
 - ⊞ : 天井点検口 450角 7ø枠 [既存]
 - ⊞ : 天井点検口 300角 7ø枠 [撤去] [新設]
 - ⊞ : 天井点検口 300角 7ø枠 [既存]
- 300 : 出退表示 3ø×180 500×470H B300-160 [撤去]
- 木下地 PB t9 + 特殊吸音材吹付 [下地共撤去]
- LGS下地 GB-D t9.5 FV [西側] [下地共新設] 900×900
- FV : 塩ビ廻縁

日付	記事	承認	照査	設計	設計年月日






件名	市庁舎長寿命化改修工事		縮尺	A1 1/150	A-062
図面名	2階 天井伏図		A3 1/300		
	一級建築士 第193004号	大形 一朗			

* : 7ø枠含有建材

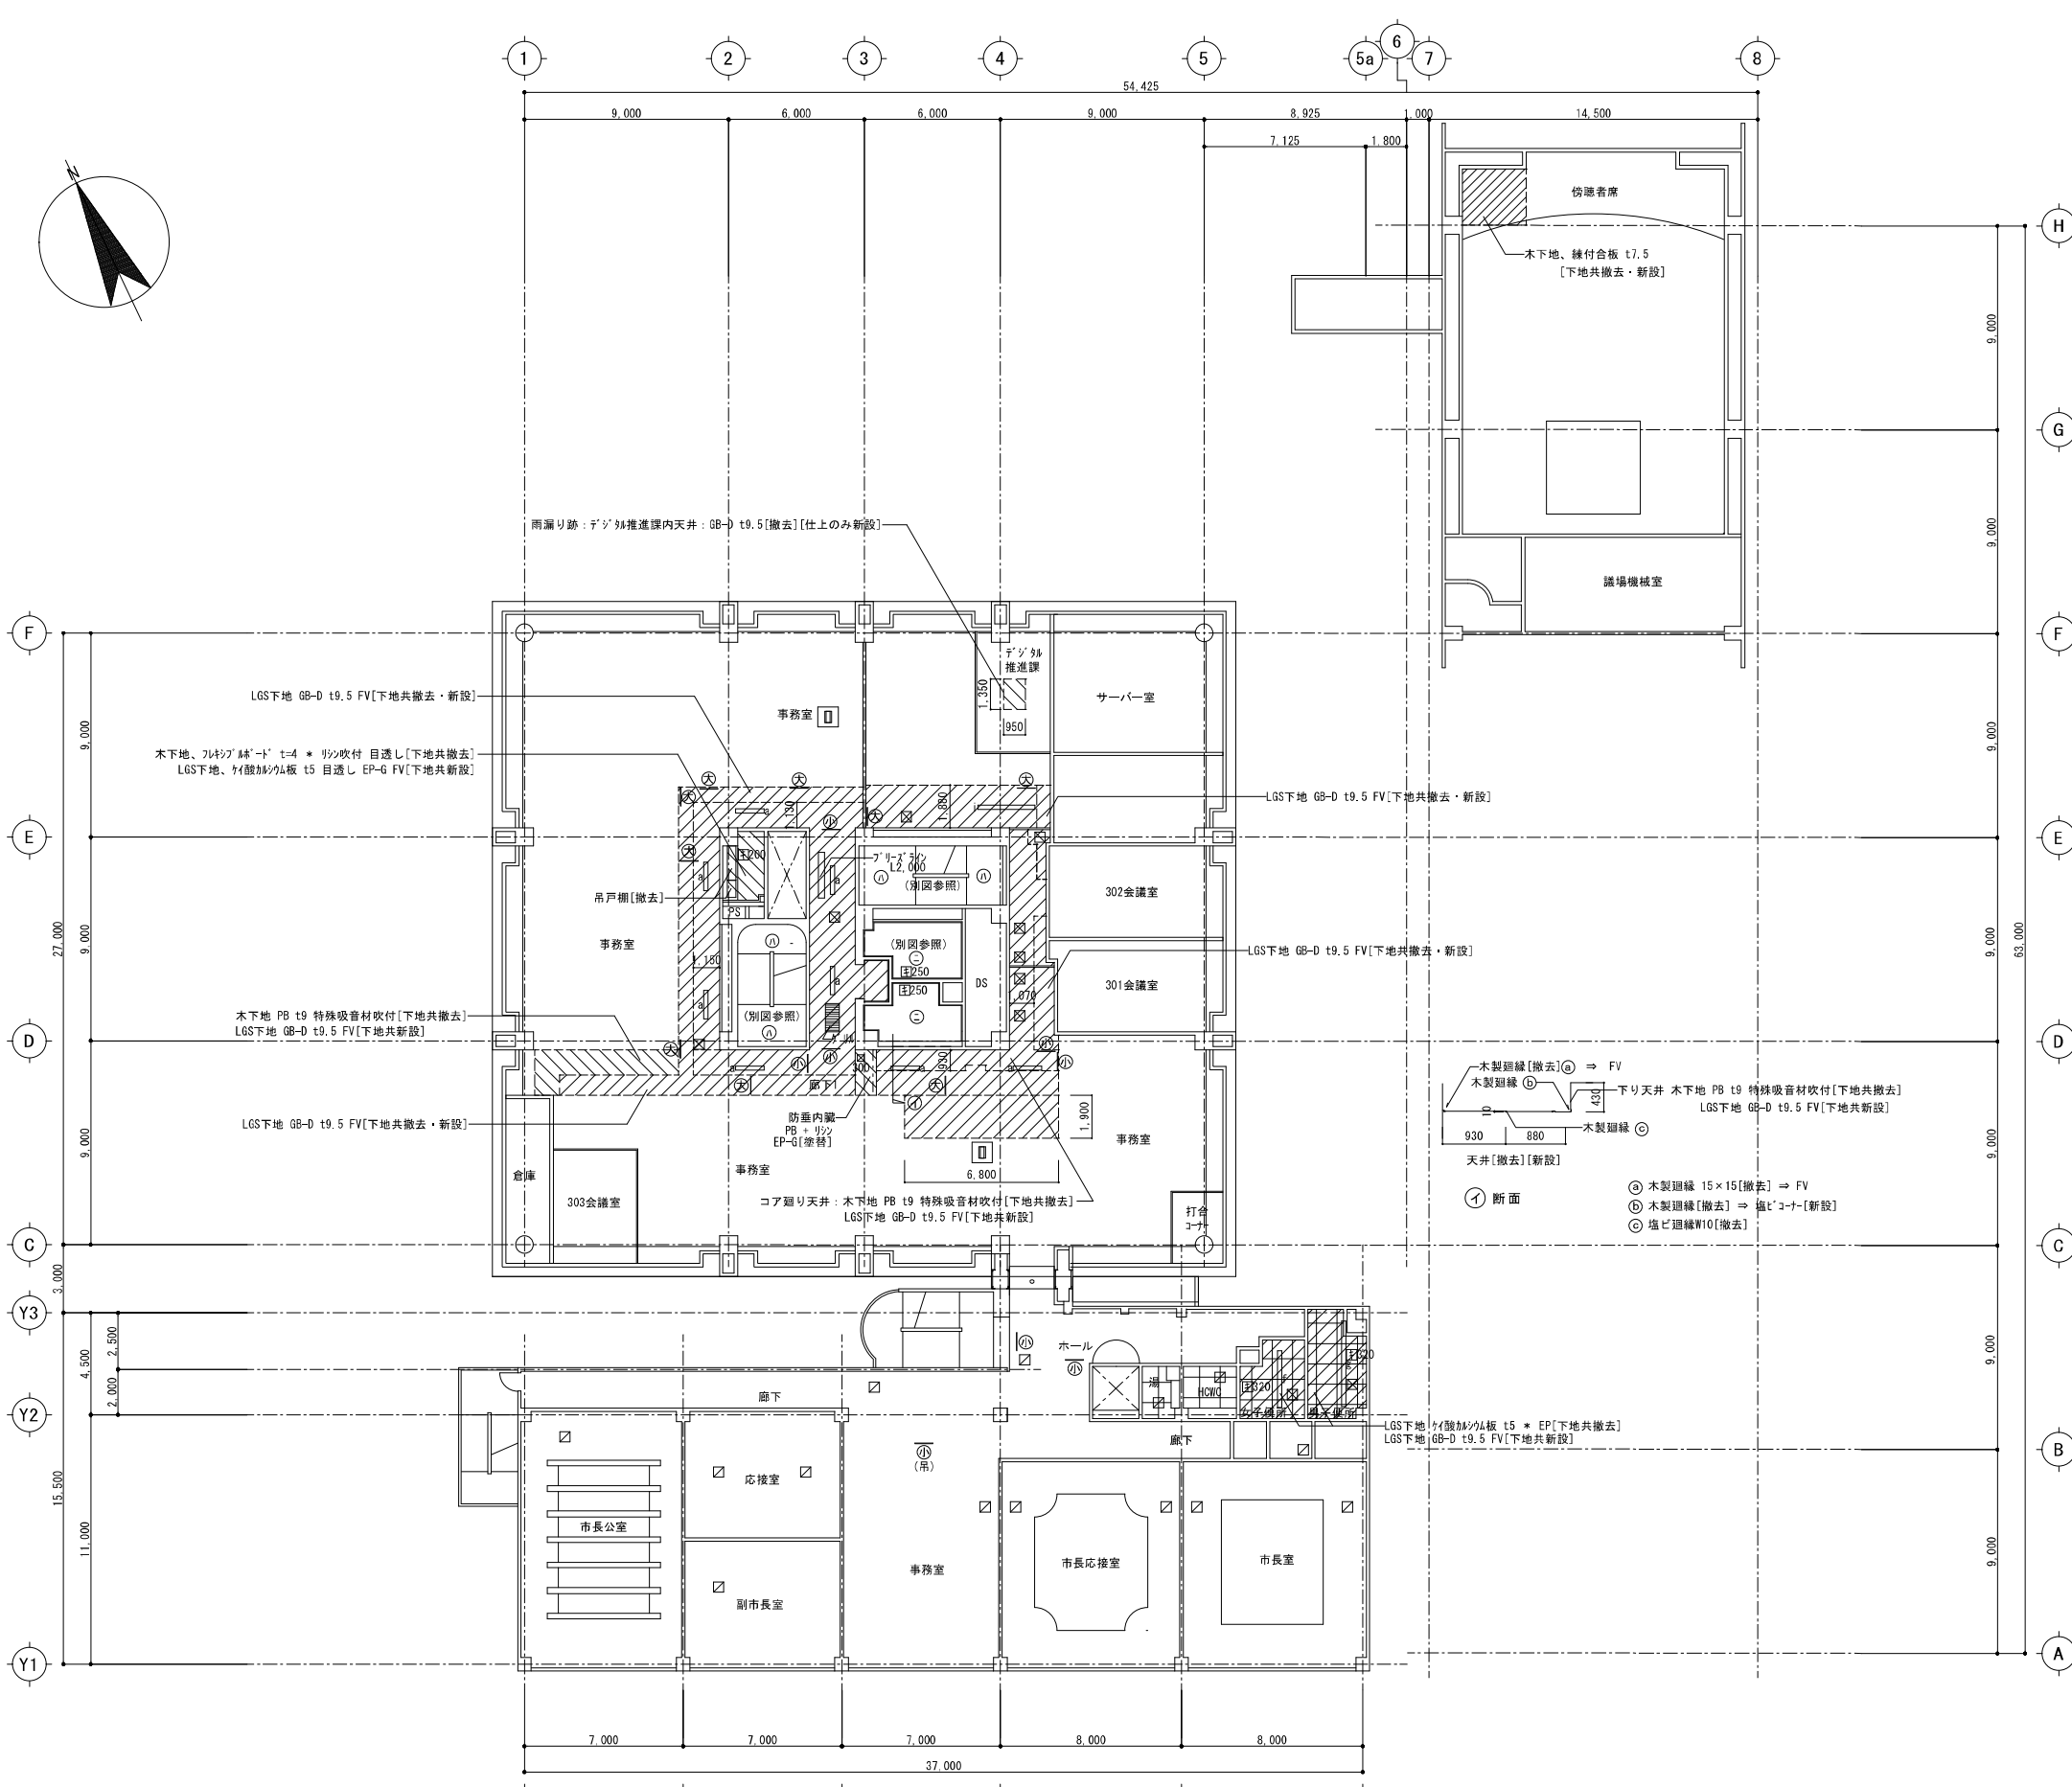



- ① : 階段天井 吹付材 * 吹付、水洗いの上 外装塗装材E [下地共新設]
- ② : 木下地 7/4シブ 14'-1' t4 * 引付吹付 目透し [下地共撤去] / LGS下地 GB-D t9.5 FV [下地共新設]
- (サイン)
- ③ : 20 / 7 [既存のまま] / 引付 (天井付) アレット 15 のみ [撤去]
- ④ : W800 × H270 アレットのみ [撤去] [一部新設] (引付工事) (課名)
- ⑤ : W800 × H220 アレットのみ [撤去] [一部新設] (引付工事) (課名等誘導)
- (開口補強)
- ⑥ : 引付 600 × 1,250
- ⑦ : アクリルサイン 250 × 2,000
- ⑧ : 照明 190 × 1,257 × 8台
- ⑨ : 照明 190 × 2,498 × 1台
- ⑩ : 照明 190 × 3,762 × 1台
- ⑪ : 照明 190 × 2,508 × 1台
- ⑫200 : 吸気口 200 × 200
- ⑫250 : 吸気口 250 × 250
- ⑫320 : 吸気口 230 × 320
- ⑬ : 天井点検口 450角 7/8枠 [撤去] [新設] ※他に40箇所分の予備含む
- ⑭ : 天井点検口 450角 7/8枠 [既存]
- ⑮ : 天井点検口 300角 7/8枠 [撤去] [新設]
- ⑯ : 天井点検口 300角 7/8枠 [既存]
- ⑰ : 出退表示 31-BBOX 500 × 470H D300~160 [撤去] / 木下地 PB t9 + 特殊吸音材吹付 [下地共撤去] / LGS下地 GB-D t9.5 FV [下地共新設] 300 × 900
- FV : 塩ビ廻縁
- * : 7/8' t4含有建材

株式会社 大誠建築設計事務所 一級建築士事務所 埼玉県知事登録 (4) 第9615号 代表取締役 小林 弘幸	日付	記事	承認	照査	設計	設計年月日	件名 市庁舎長寿命化改修工事 図面名 3階 天井伏図	縮尺 A1 1/150 A3 1/300	A-063
								一級建築士 第193004号 大形 一朗	

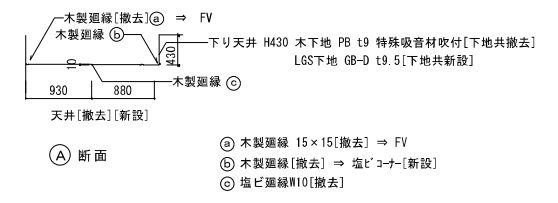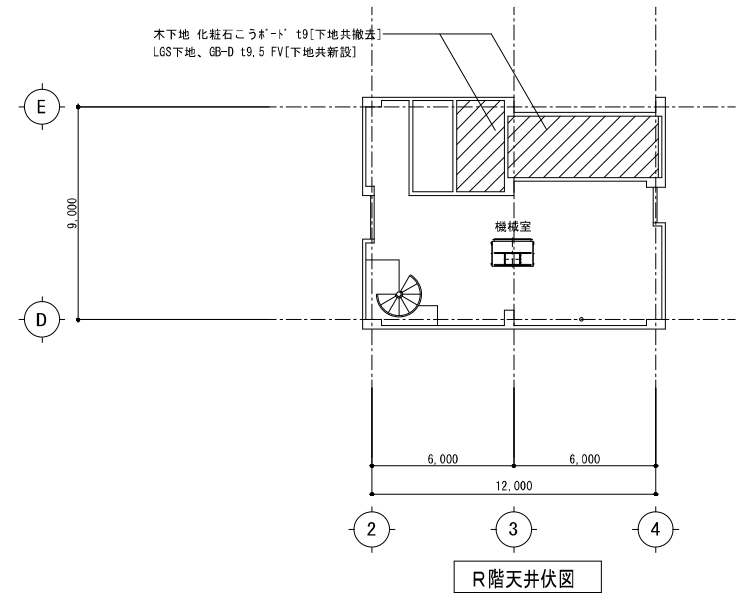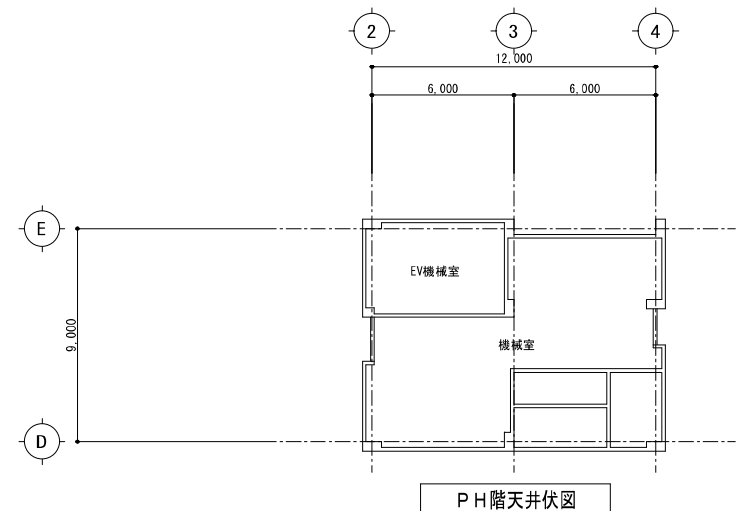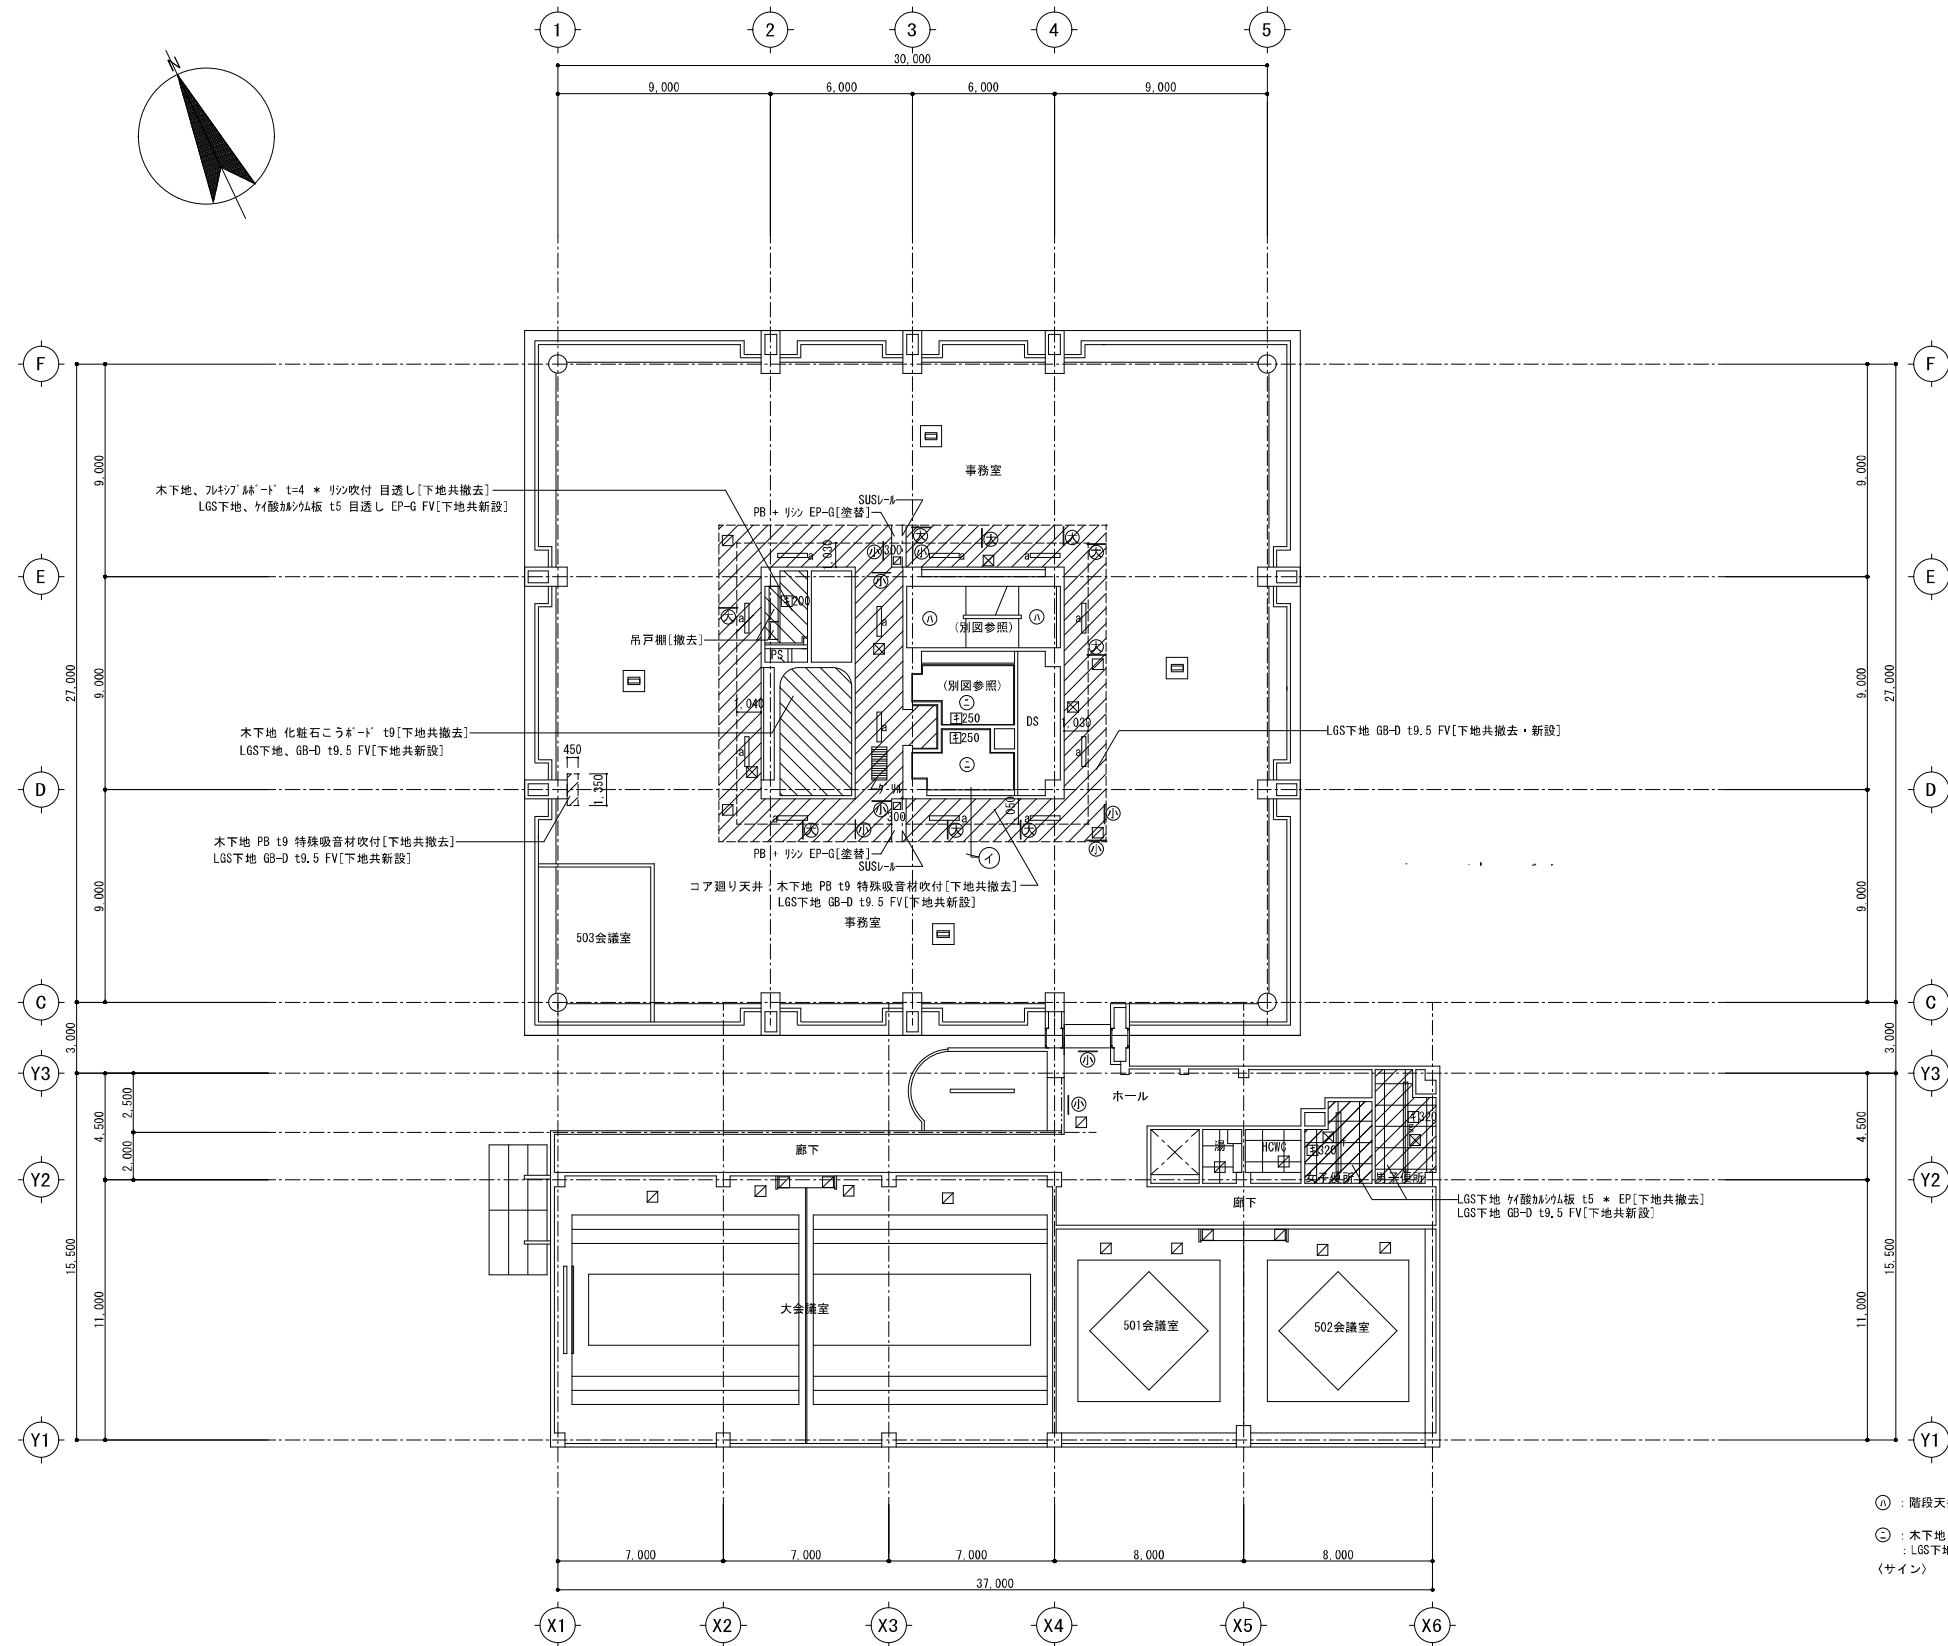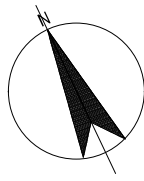


- ① : 階段天井 吹付材 * 吹付、水洗いの上 外装薄塗材E[下地共新設]
- ② : 木下地 プラスチック t9 * [下地共撤去]
LGS下地 GB-D t9.5 FV[下地共新設]
- (サイン)
20 : サイン(天井付)プレート t5 のみ[撤去]
- ③ : W800×H270 プレートのみ[撤去][一部新設](サイン工事)(課名)
- ④ : W800×H220 プレートのみ[撤去][一部新設](サイン工事)(課名等誘導)
- ⑤ : 階段補強
⑥ : 照明 190×1,257×12台
⑦ : 照明 190×2,498×1台
⑧ : 照明 190×3,762×1台
⑨ : 吸気口 200×200
⑩ : 吸気口 250×250
⑪ : 吸気口 230×320
⑫ : 天井点検口 450角 7$枠[撤去][新設]※他に40箇所分の予備含む
⑬ : 天井点検口 450角 7$枠[既存]
⑭ : 天井点検口 300角 7$枠[撤去][新設]
⑮ : 天井点検口 300角 7$枠[既存]
⑯ : 出退表示 2F-BOX, 500×470H, D300~160[撤去]
⑰ : 木下地 PB t9 + 特殊吸音材吹付[下地共撤去]
⑱ : LGS下地 GB-D t9.5 FV(四層)[下地共新設]900×900
FV : 塩ビ廻縁
* : 7$含有建材

株式会社 大誠建築設計事務所 一級建築士事務所 埼玉県知事登録 (4)第9615号 代表取締役 小林 弘幸 一級建築士	日付	記事	承認	照査	設計	設計年月日	件名	縮尺	A1 1/150 A3 1/300	A-065
							市庁舎長寿命化改修工事			
							5・R・P・H階 天井伏図			一級建築士 第193004号 大形 一朗

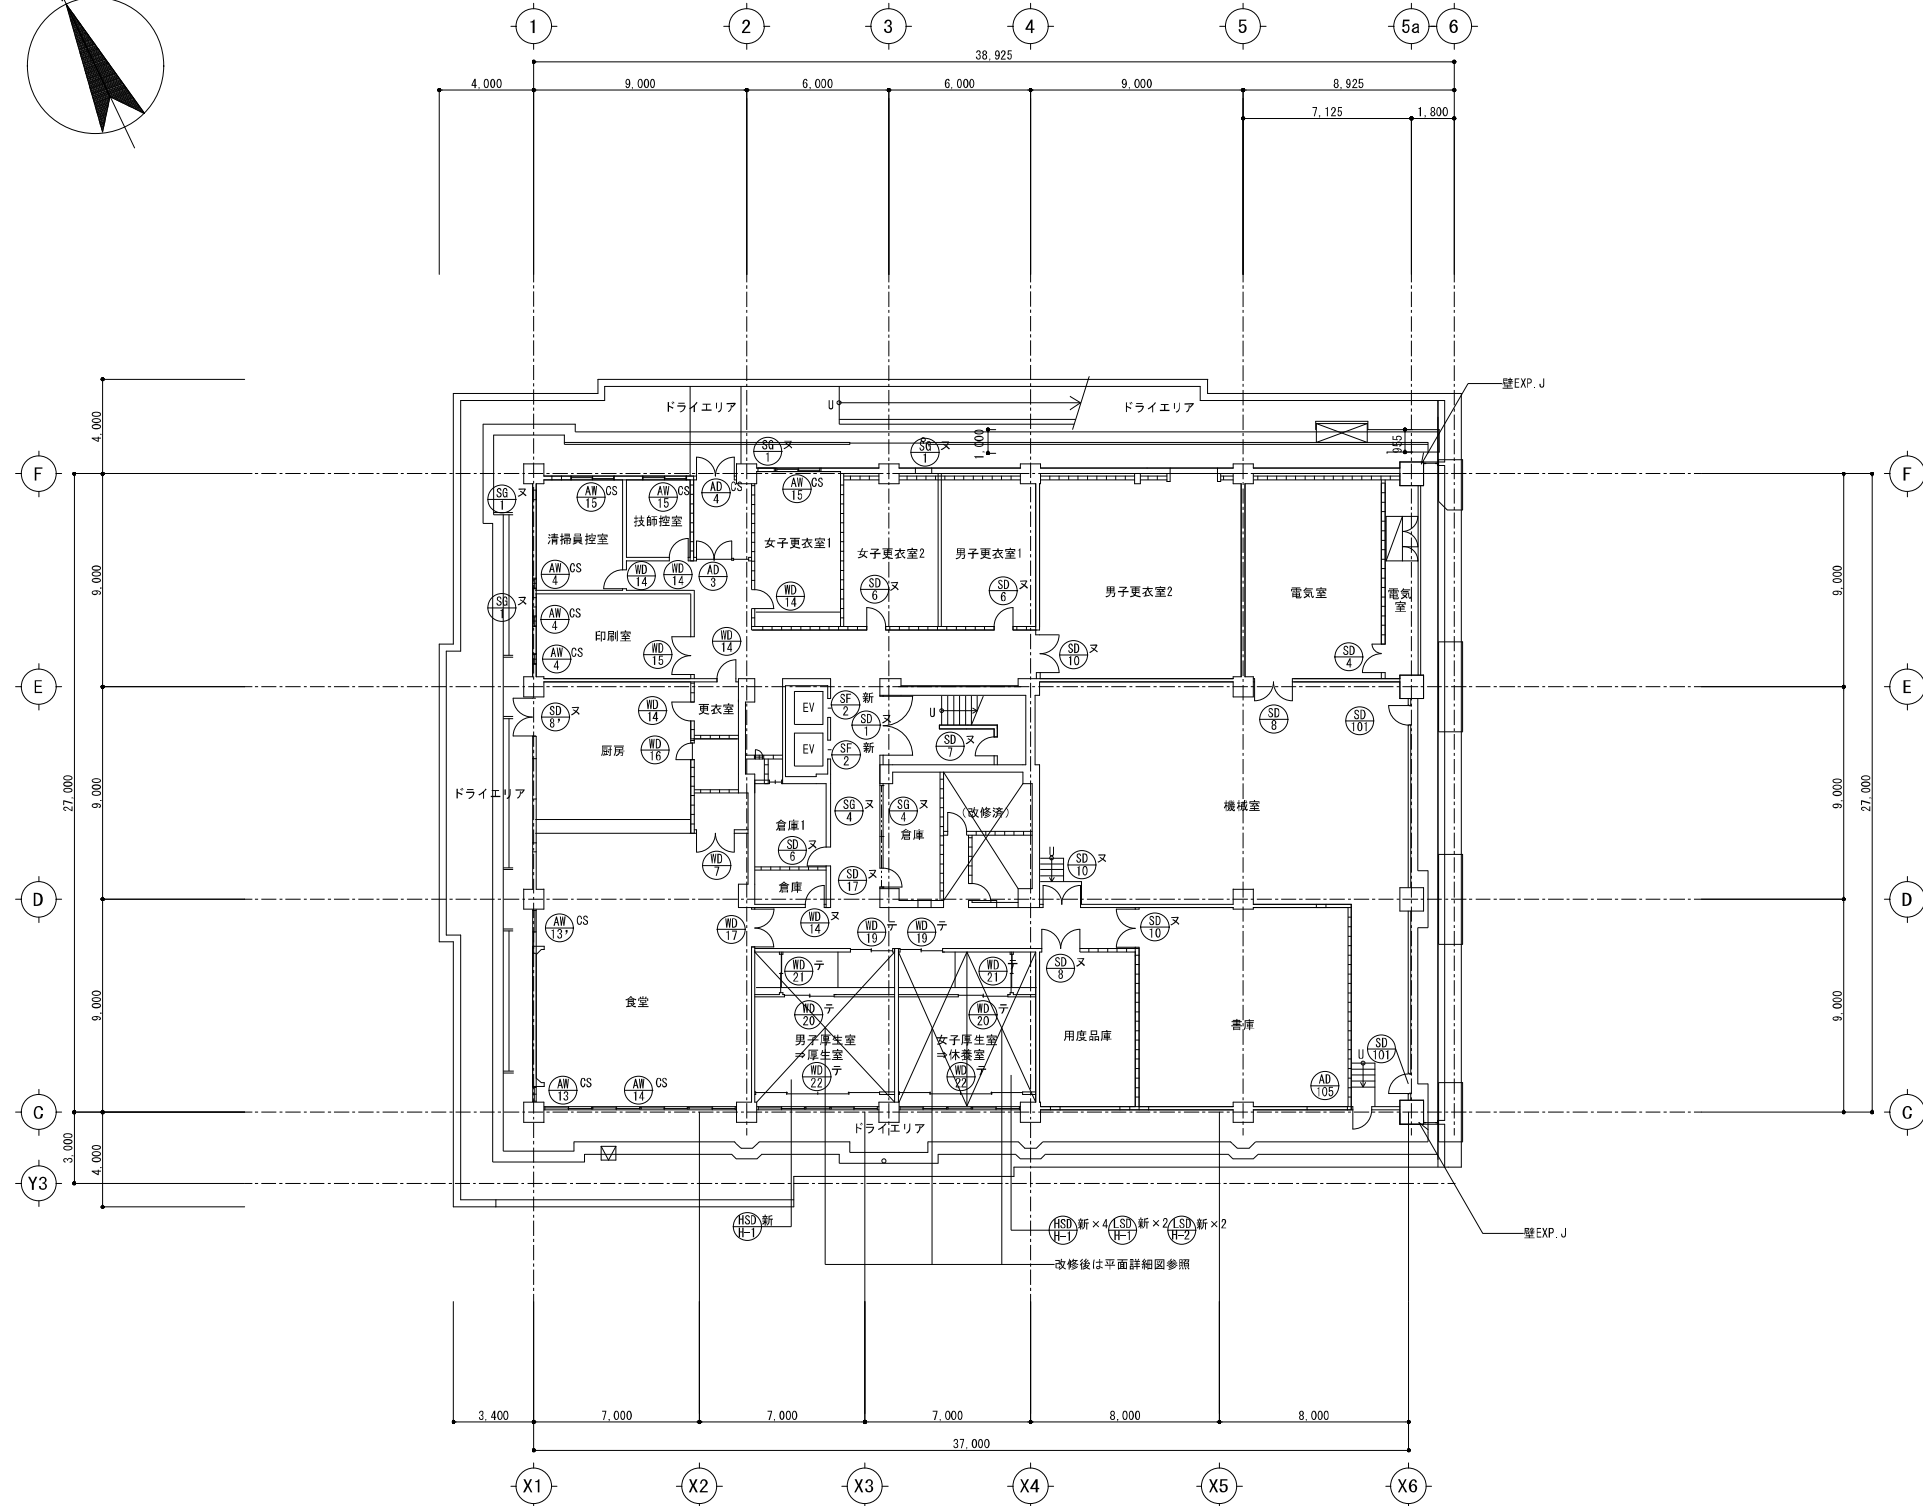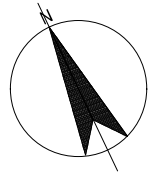



改修前 地下1階建具キープラン S=1/150 (1/300)

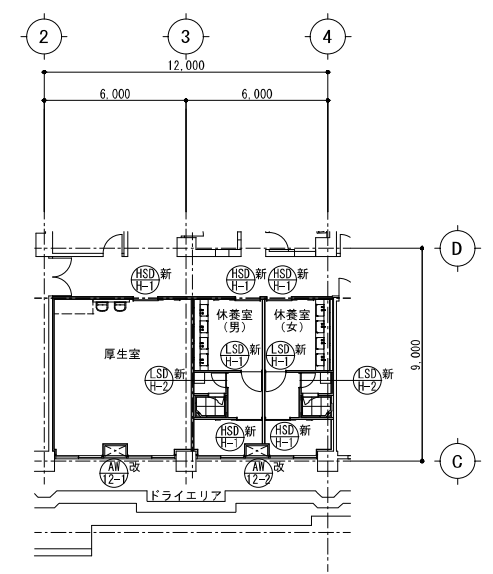

改修後 地下1階厚生室建具キープラン S=1/150 (1/300)

- 凡例
- ス : 枠共蓋替建具を示す
 - テ : 枠共撤去建具を示す
 - 改 : 改修建具を示す
 - 新 : 新設
 - ト : 扉のみ[撤去][新設]
 - CS : かつりーんぐ (枠共蓋替)
 - S : かつりーんぐ (撤去)[新設]
 - : 無印は既存のまま

株式会社 大誠建築設計事務所 一級建築士事務所 埼玉県知事登録 (4)第9615号 代表取締役 小林 弘幸	日付	記事	承認	照査	設計	設計年月日	件名	縮尺	A1 1/150	A-066	
							市庁舎長寿命化改修工事	A3 1/300			
							図面名	地下1階 建具キープラン			一級建築士 第193004号 大形 一朗

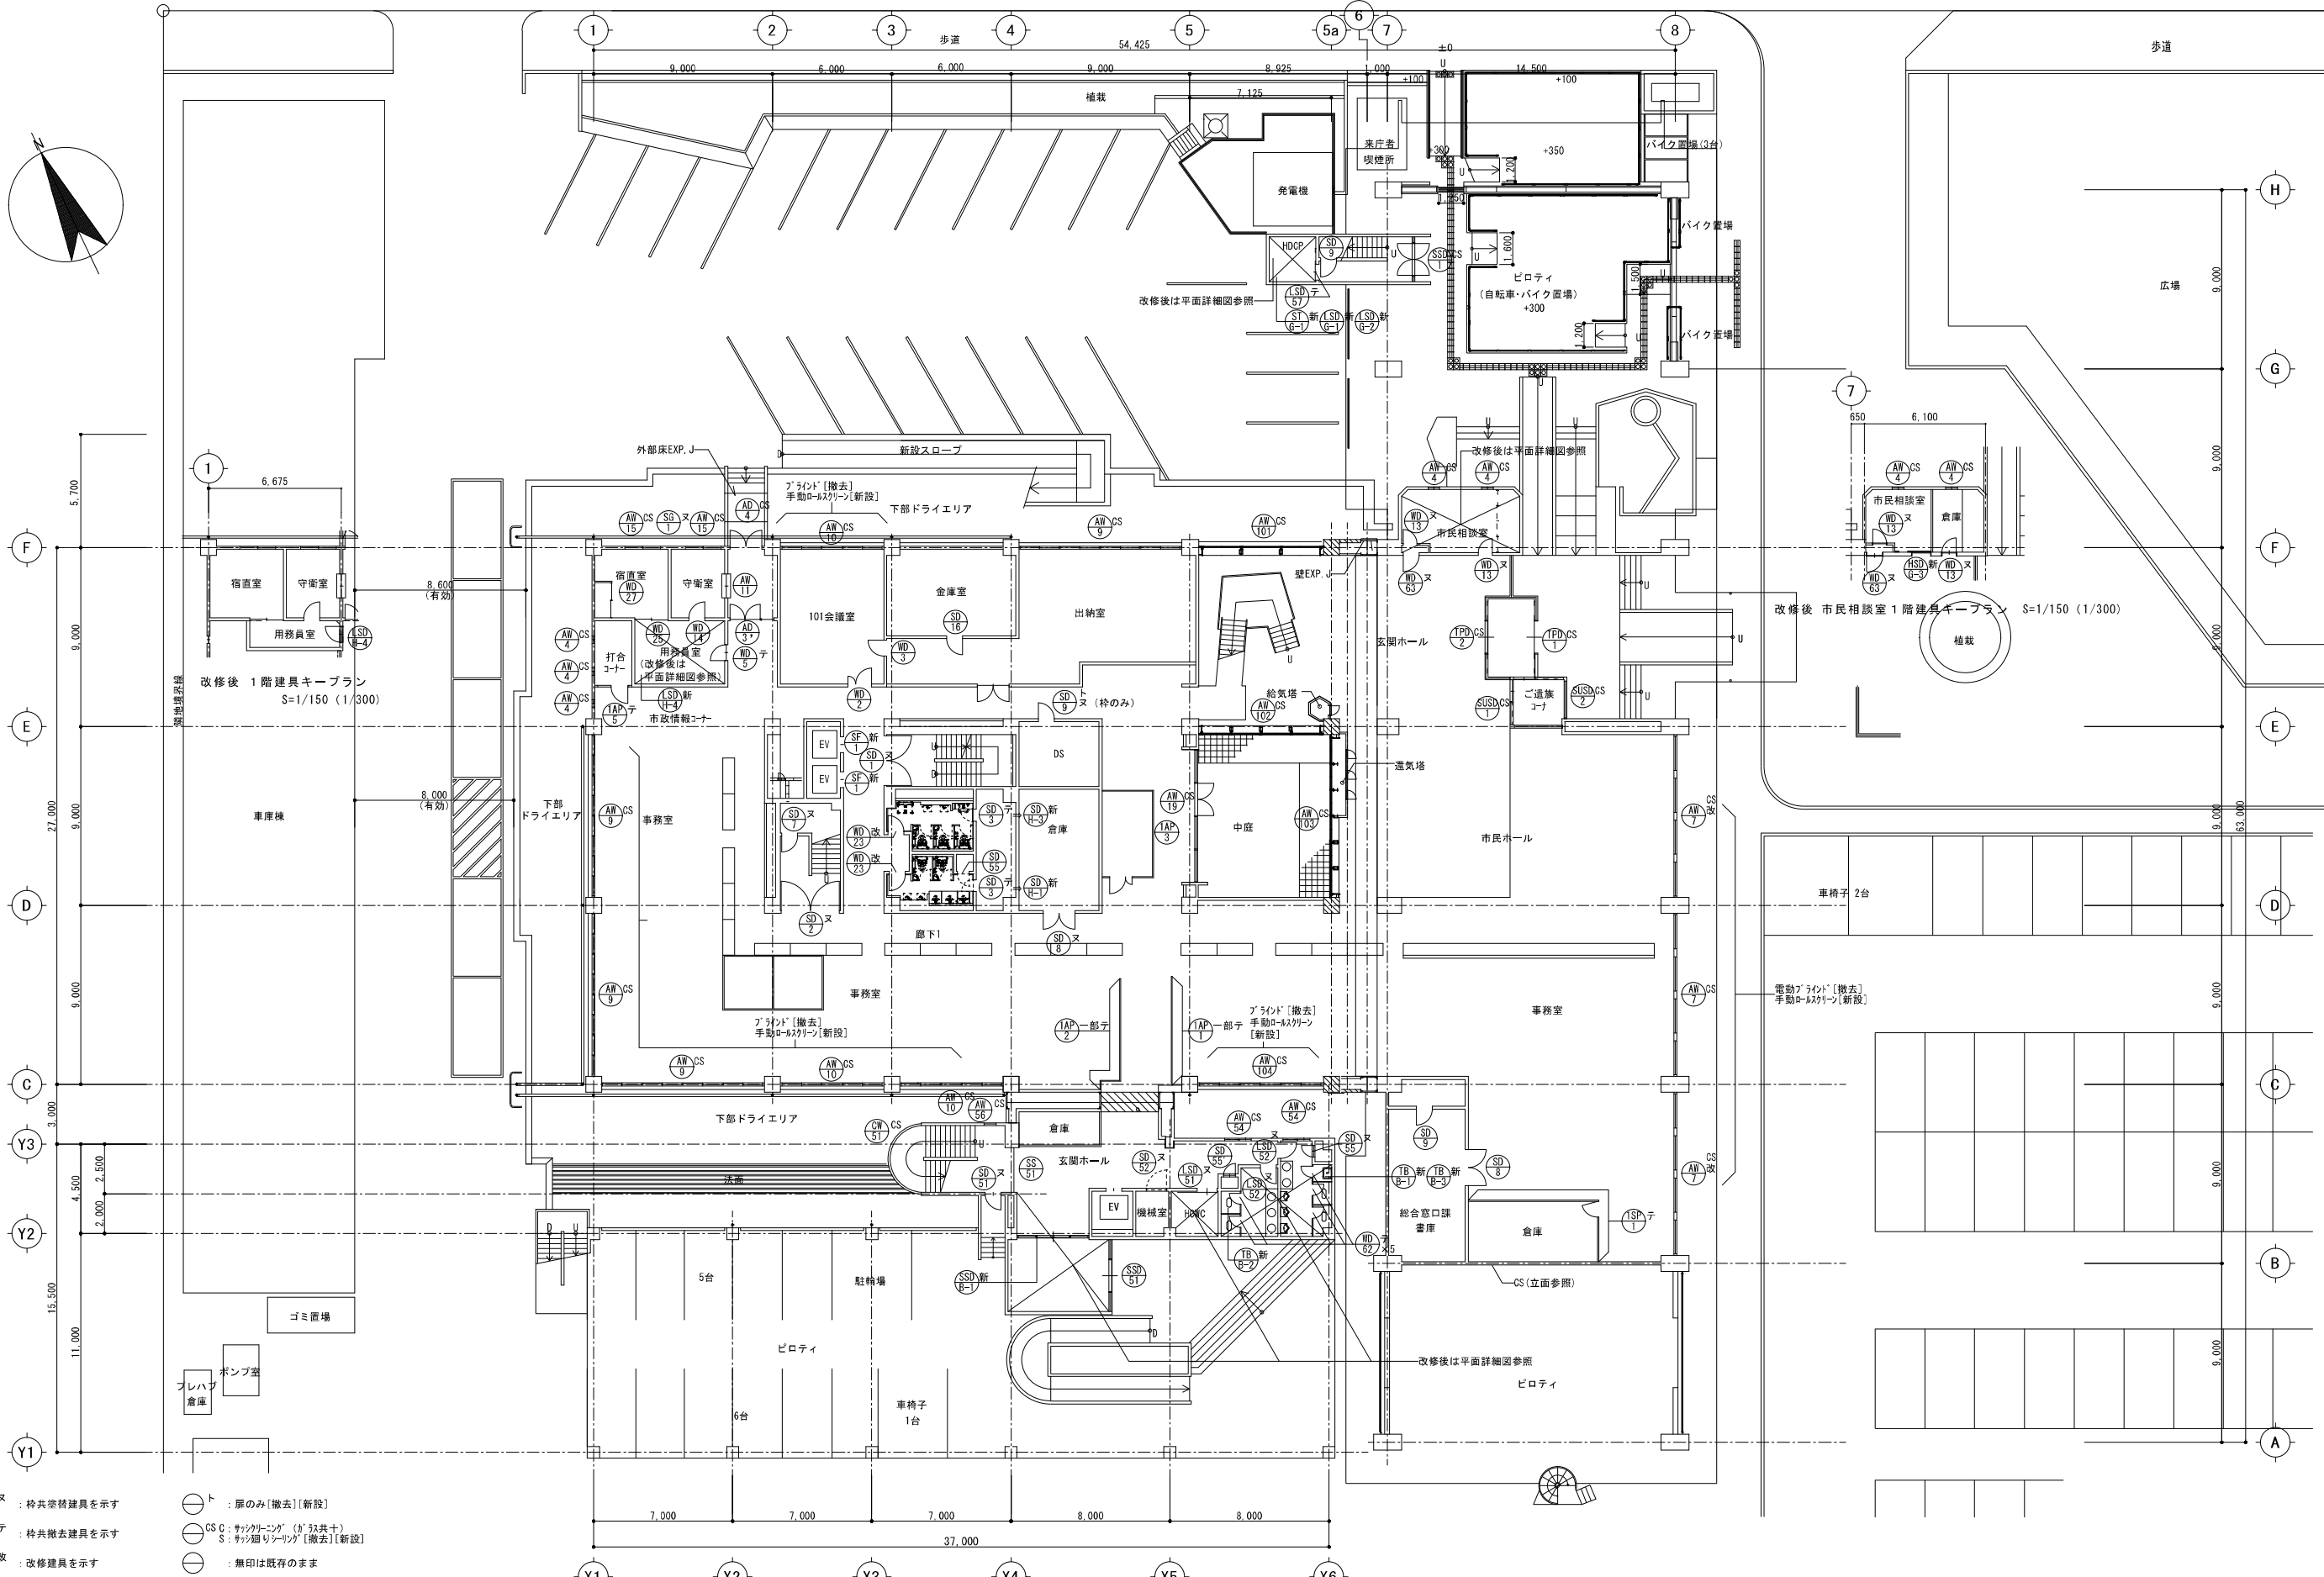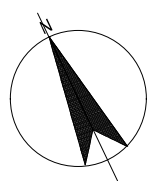


- 凡例
- ス : 柱共設積建具を示す
 - ト : 梁のみ[撤去][新設]
 - テ : 柱共撤去建具を示す
 - 改 : 改修建具を示す
 - 新 : 新設
 - CS C : ササリコンクリート (ササリ共十)
 - S : ササリコンクリート [撤去][新設]
 - : 無印は既存のまま

改修前 1階建具キープラン S=1/150 (1/300)

日付	記事	承認	照査	設計	設計年月日



件名	市庁舎長寿寿命化改修工事	縮尺	A1 1/150	A-067
図面名	1階 建具キープラン		A3 1/300	
		一級建築士 第193004号	大形 一朗	

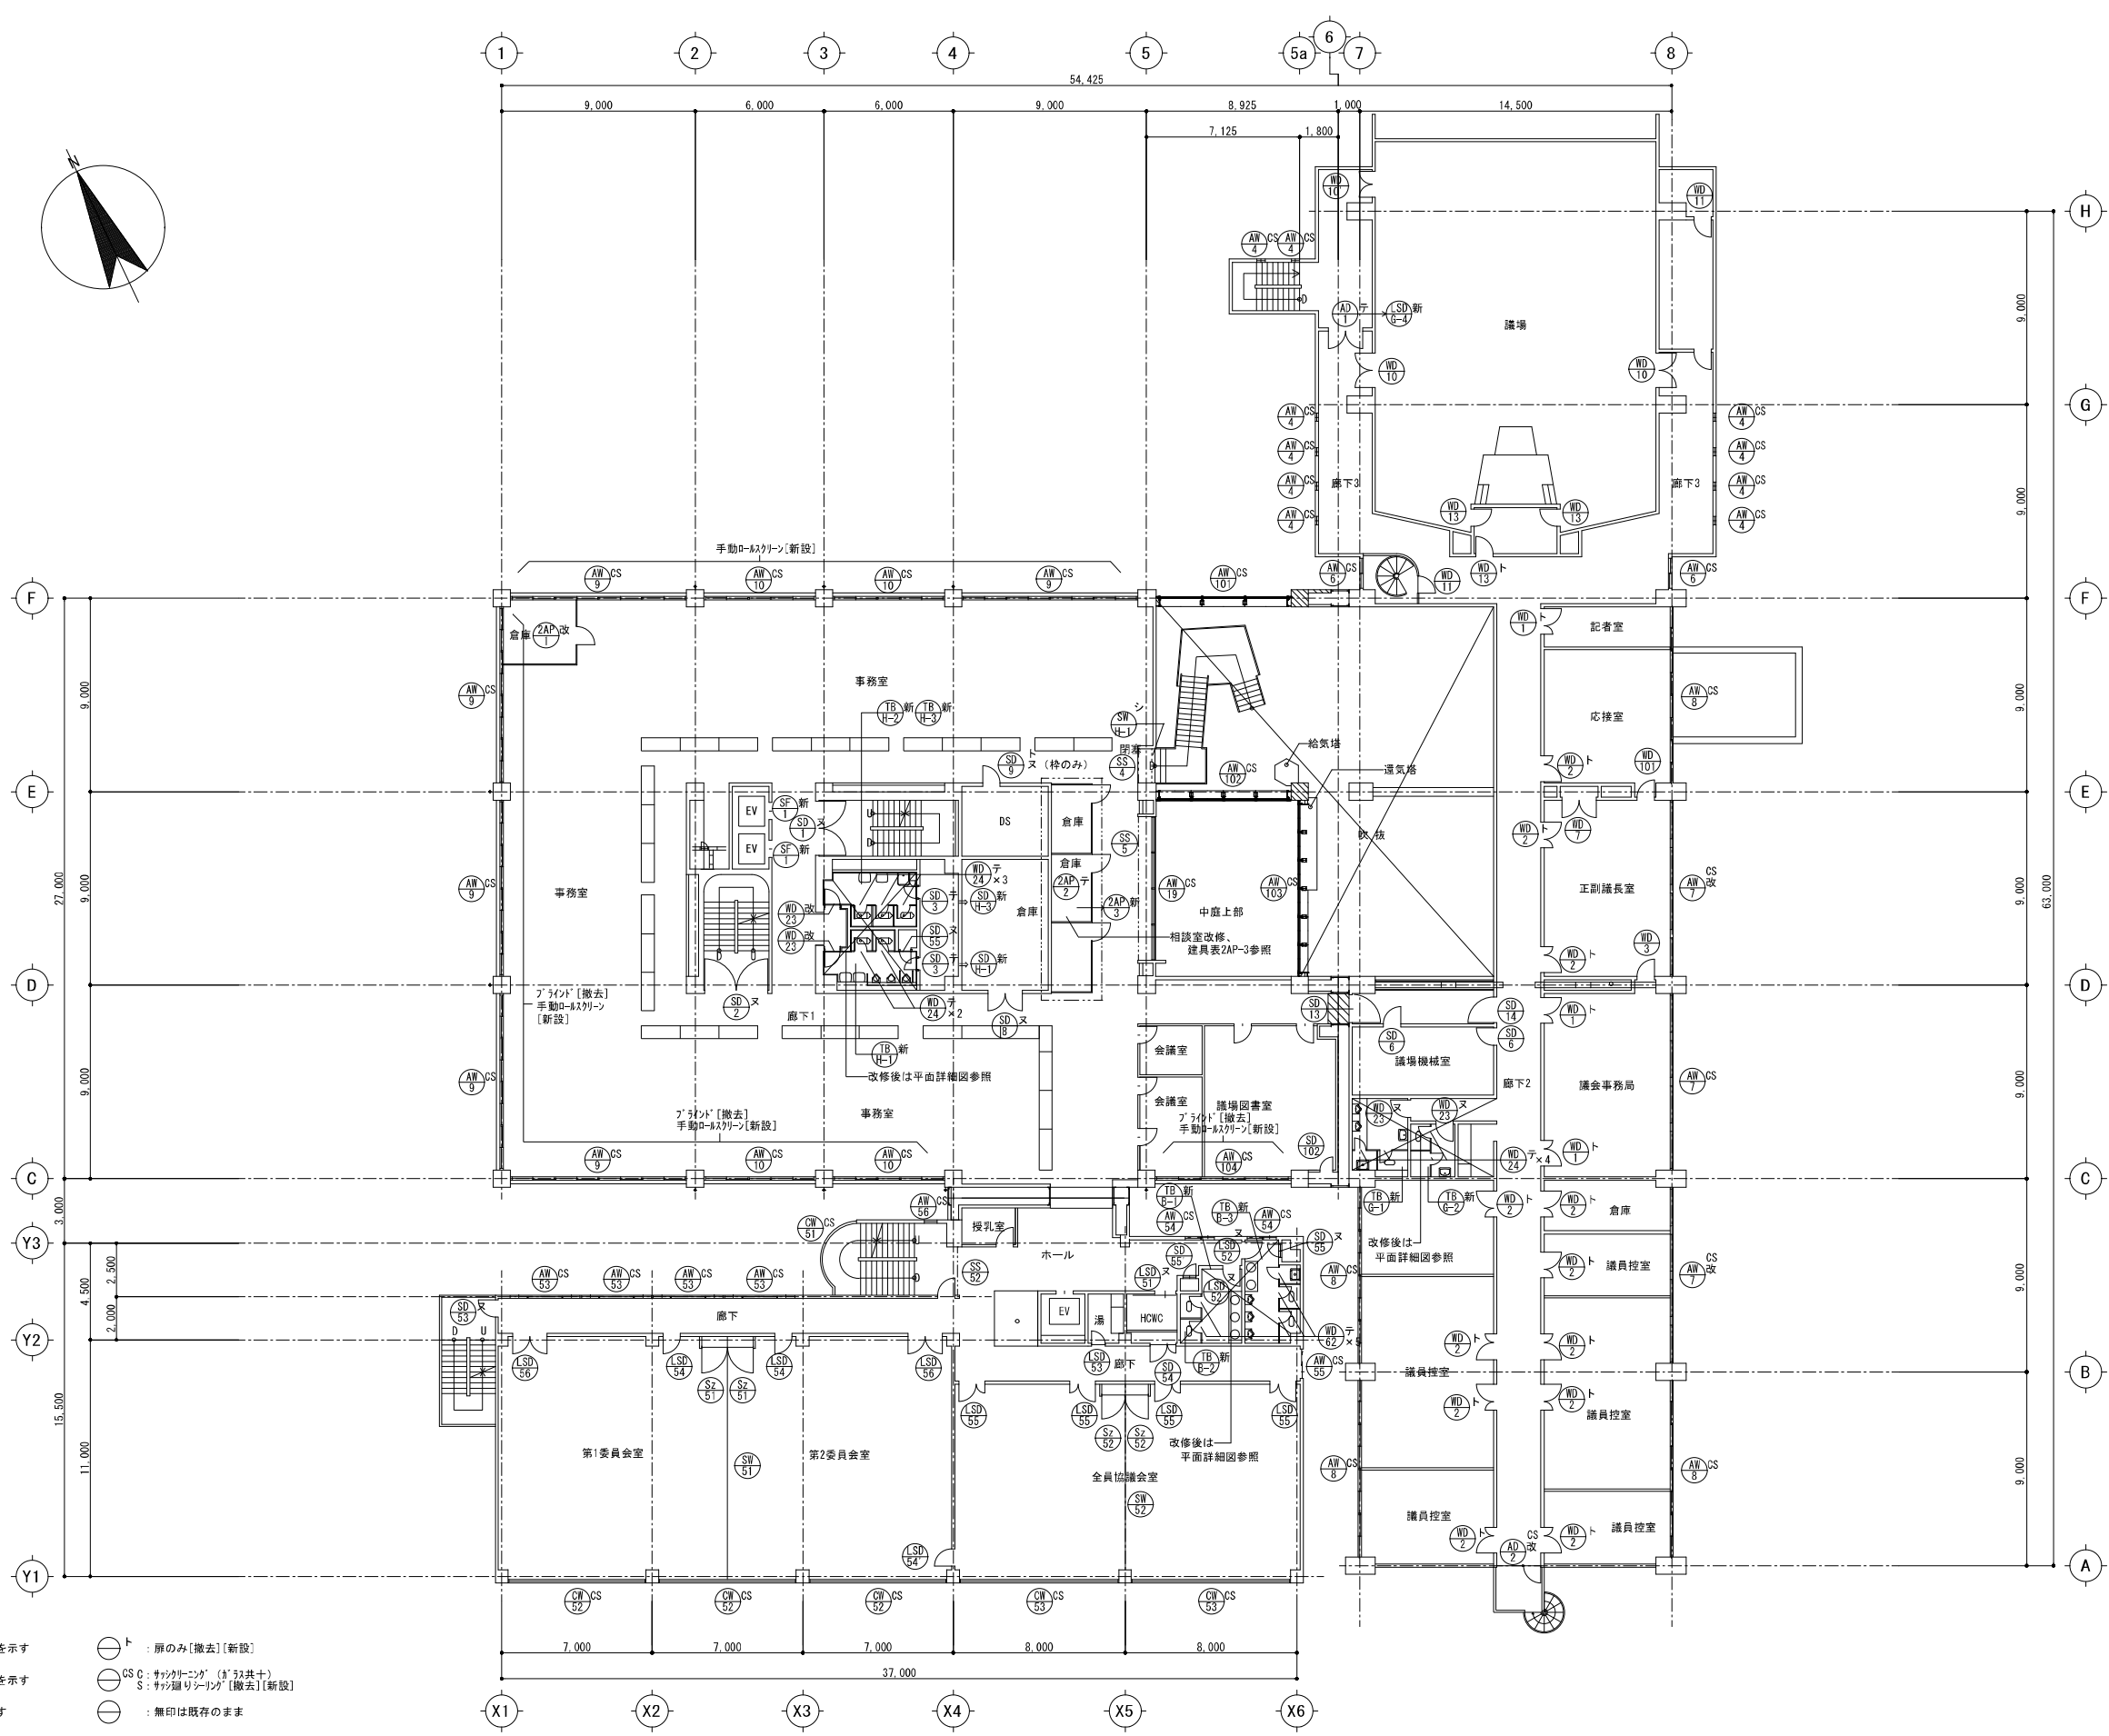

- 凡例
- ス : 枠共差積建具を示す
 - テ : 枠共撤去建具を示す
 - 改 : 改修建具を示す
 - 新 : 新設
 - ト : 扉のみ【新設】
 - CS C : サッシカーキング (※72共十)
 - S : サッシ廻りシリング【撤去】【新設】
 - 無印は既存のまま

日付	記事	承認	照査	設計	設計年月日

件名	市庁舎長寿命化改修工事	縮尺	A1 1/150	A-068
図面名	2階 建具キープラン		A3 1/300	
		一級建築士 第193004号	大形 一朗	

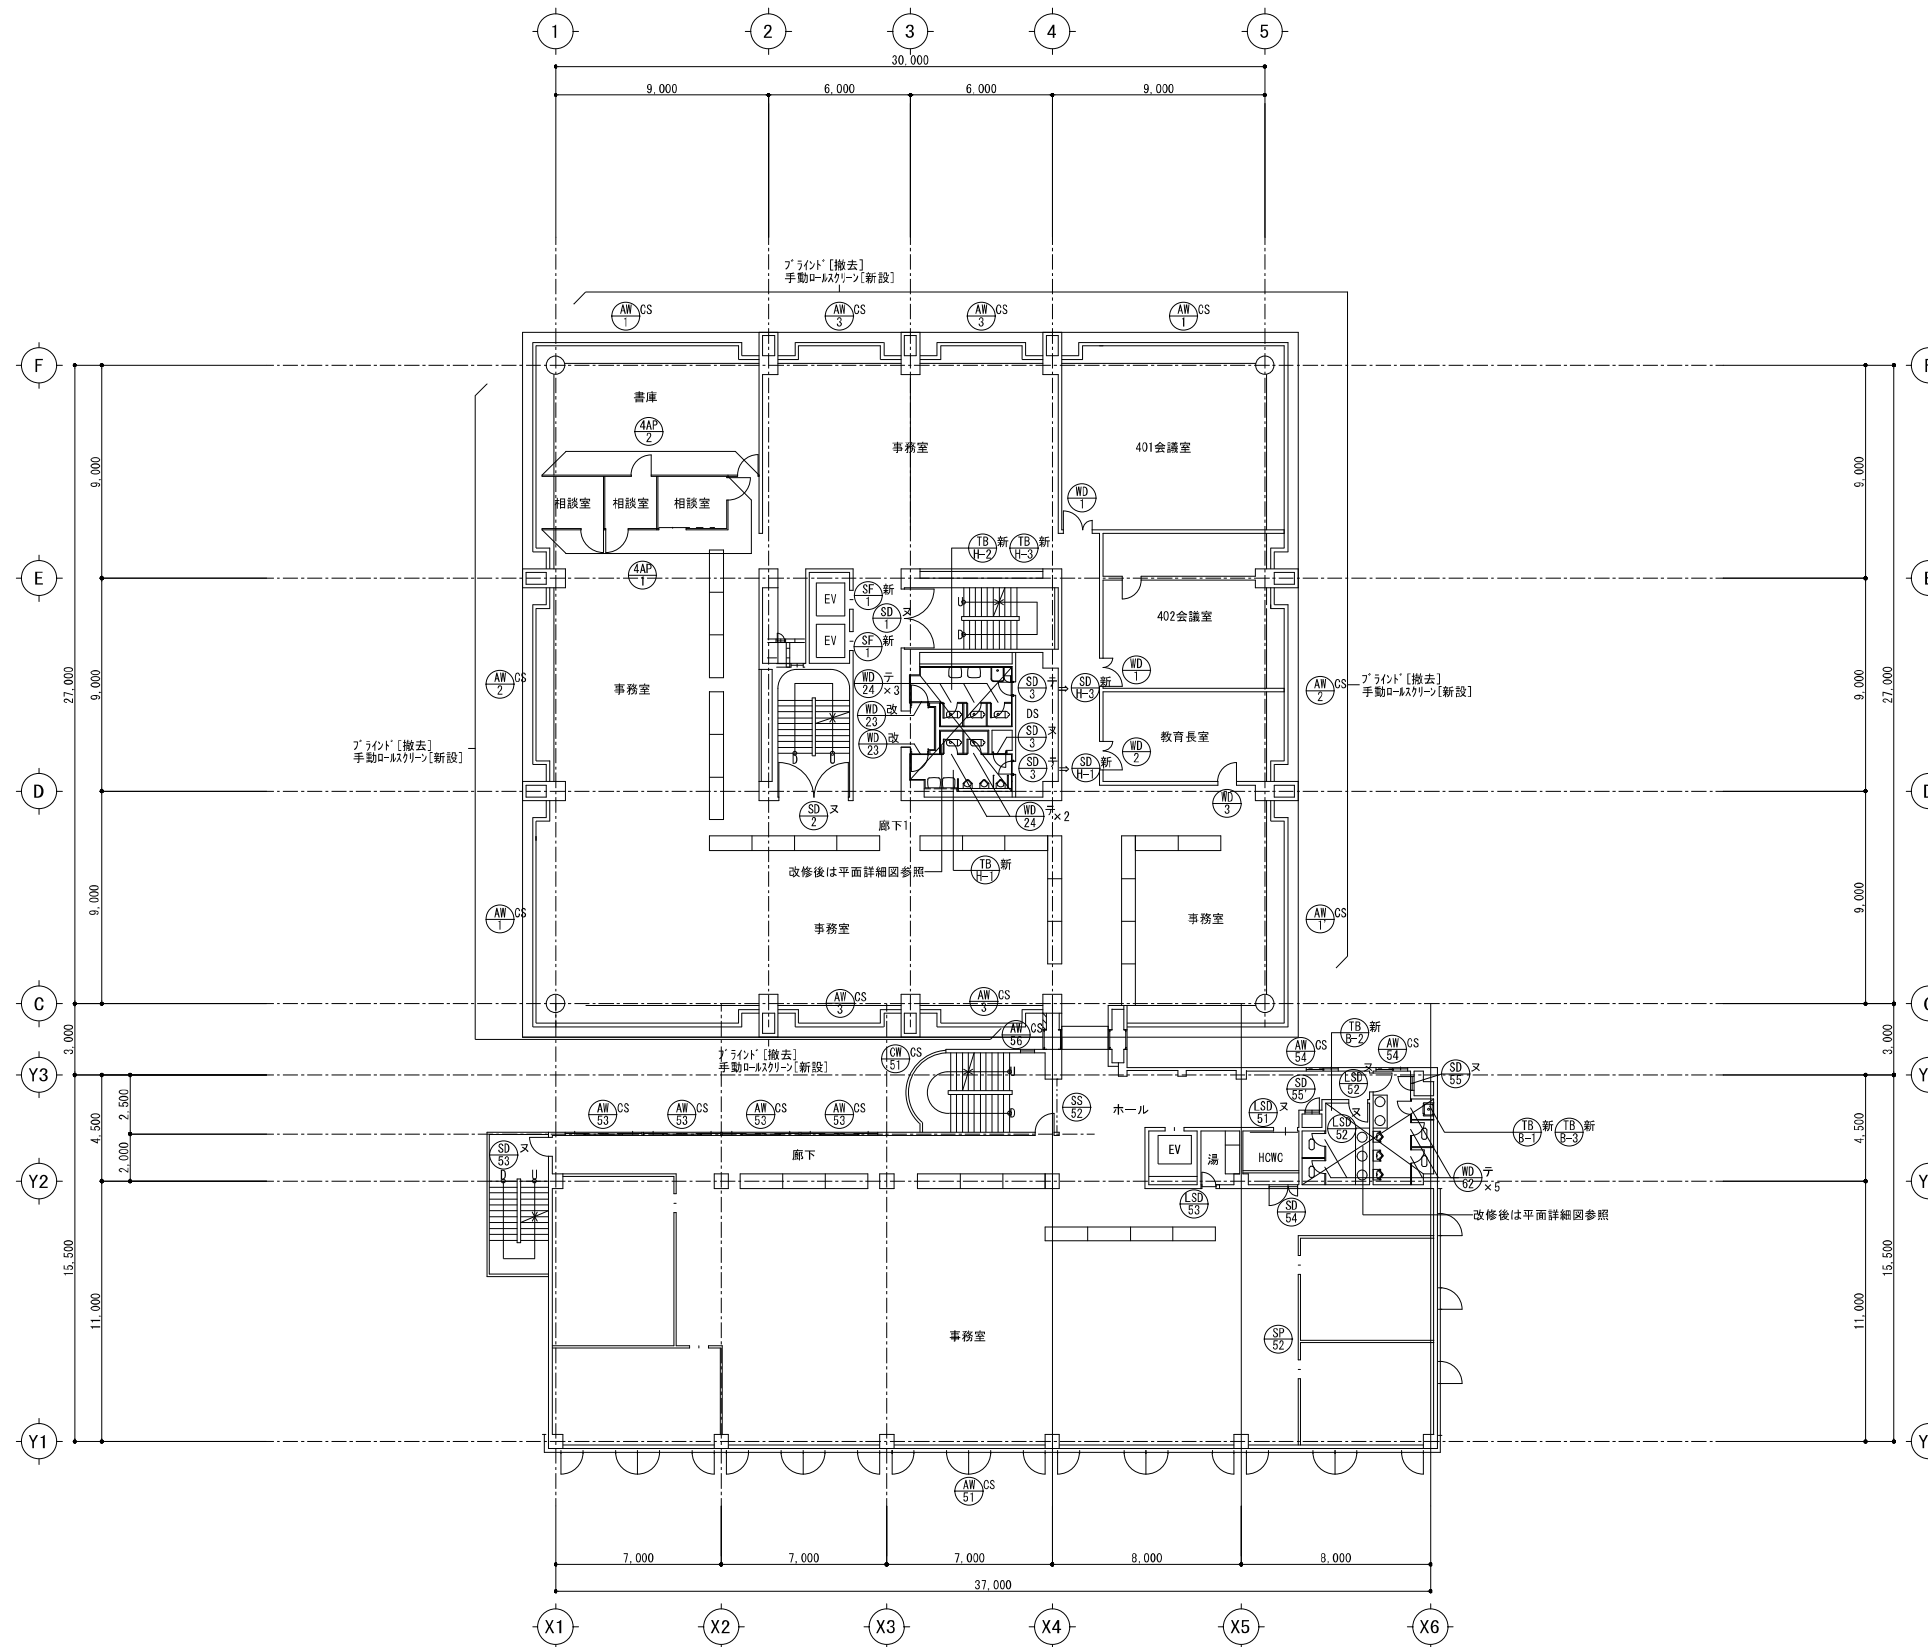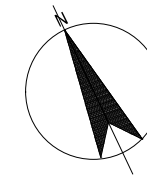

- 凡例
- ス : 枠共塗精建具を示す
 - ト : 原のみ[撤去][新設]
 - テ : 枠共撤去建具を示す
 - 改 : 改修建具を示す
 - 新 : 新設
 - CS C : サッシカーキング (サッシ共十)
 - S : サッシ廻りシーリング [撤去][新設]
 - : 無印は既存のまま

株式会社 大誠建築設計事務所 一級建築士事務所 埼玉県知事登録 (4)第9615号 代表取締役 一級建築士 小林 弘幸	日付	記事	承認	照査	設計	設計年月日	件名	縮尺	A1 1/150	A-070
							市庁舎長寿命化改修工事	A3 1/300		
							図面名			一級建築士 第193004号 大形 一朗
							4階 建具キープラン			

