

土地利用計画図

1 : 250


宅地 1684.66㎡
 道路 401.21㎡
 ゴミ置場 5.06㎡
 2090.93㎡

予定建築物の構造
 木造2階建
 最高高さ：10m未満
 最高軒高：10m未満

畑
 987-1

凡例

	開発区域界
	既設人孔・汚水管
	既設人孔・雨水管
	新設人孔(1号)・汚水管 市章入り WJφ200
	新設人孔(1号)・雨水管 市章入り WJφ250
	駐車場・駐輪場
	宅内浸透トレンチ・集水樹径φ200(市章なし) 泥溜150mm 浸透樹径φ300、オーパフロー接続WJφ100
	L型側溝・L型集水樹・VUφ150 (300型)
	新設給水管CSSPφ25
	新設給水管CSSPφ40
	新設配水管ポリφ75
	横断グレーティング 集水樹400×400
	塩ビ小口径樹φ200、WJφ125 可換継手、可換支管
	新設電柱(LED19W共架)

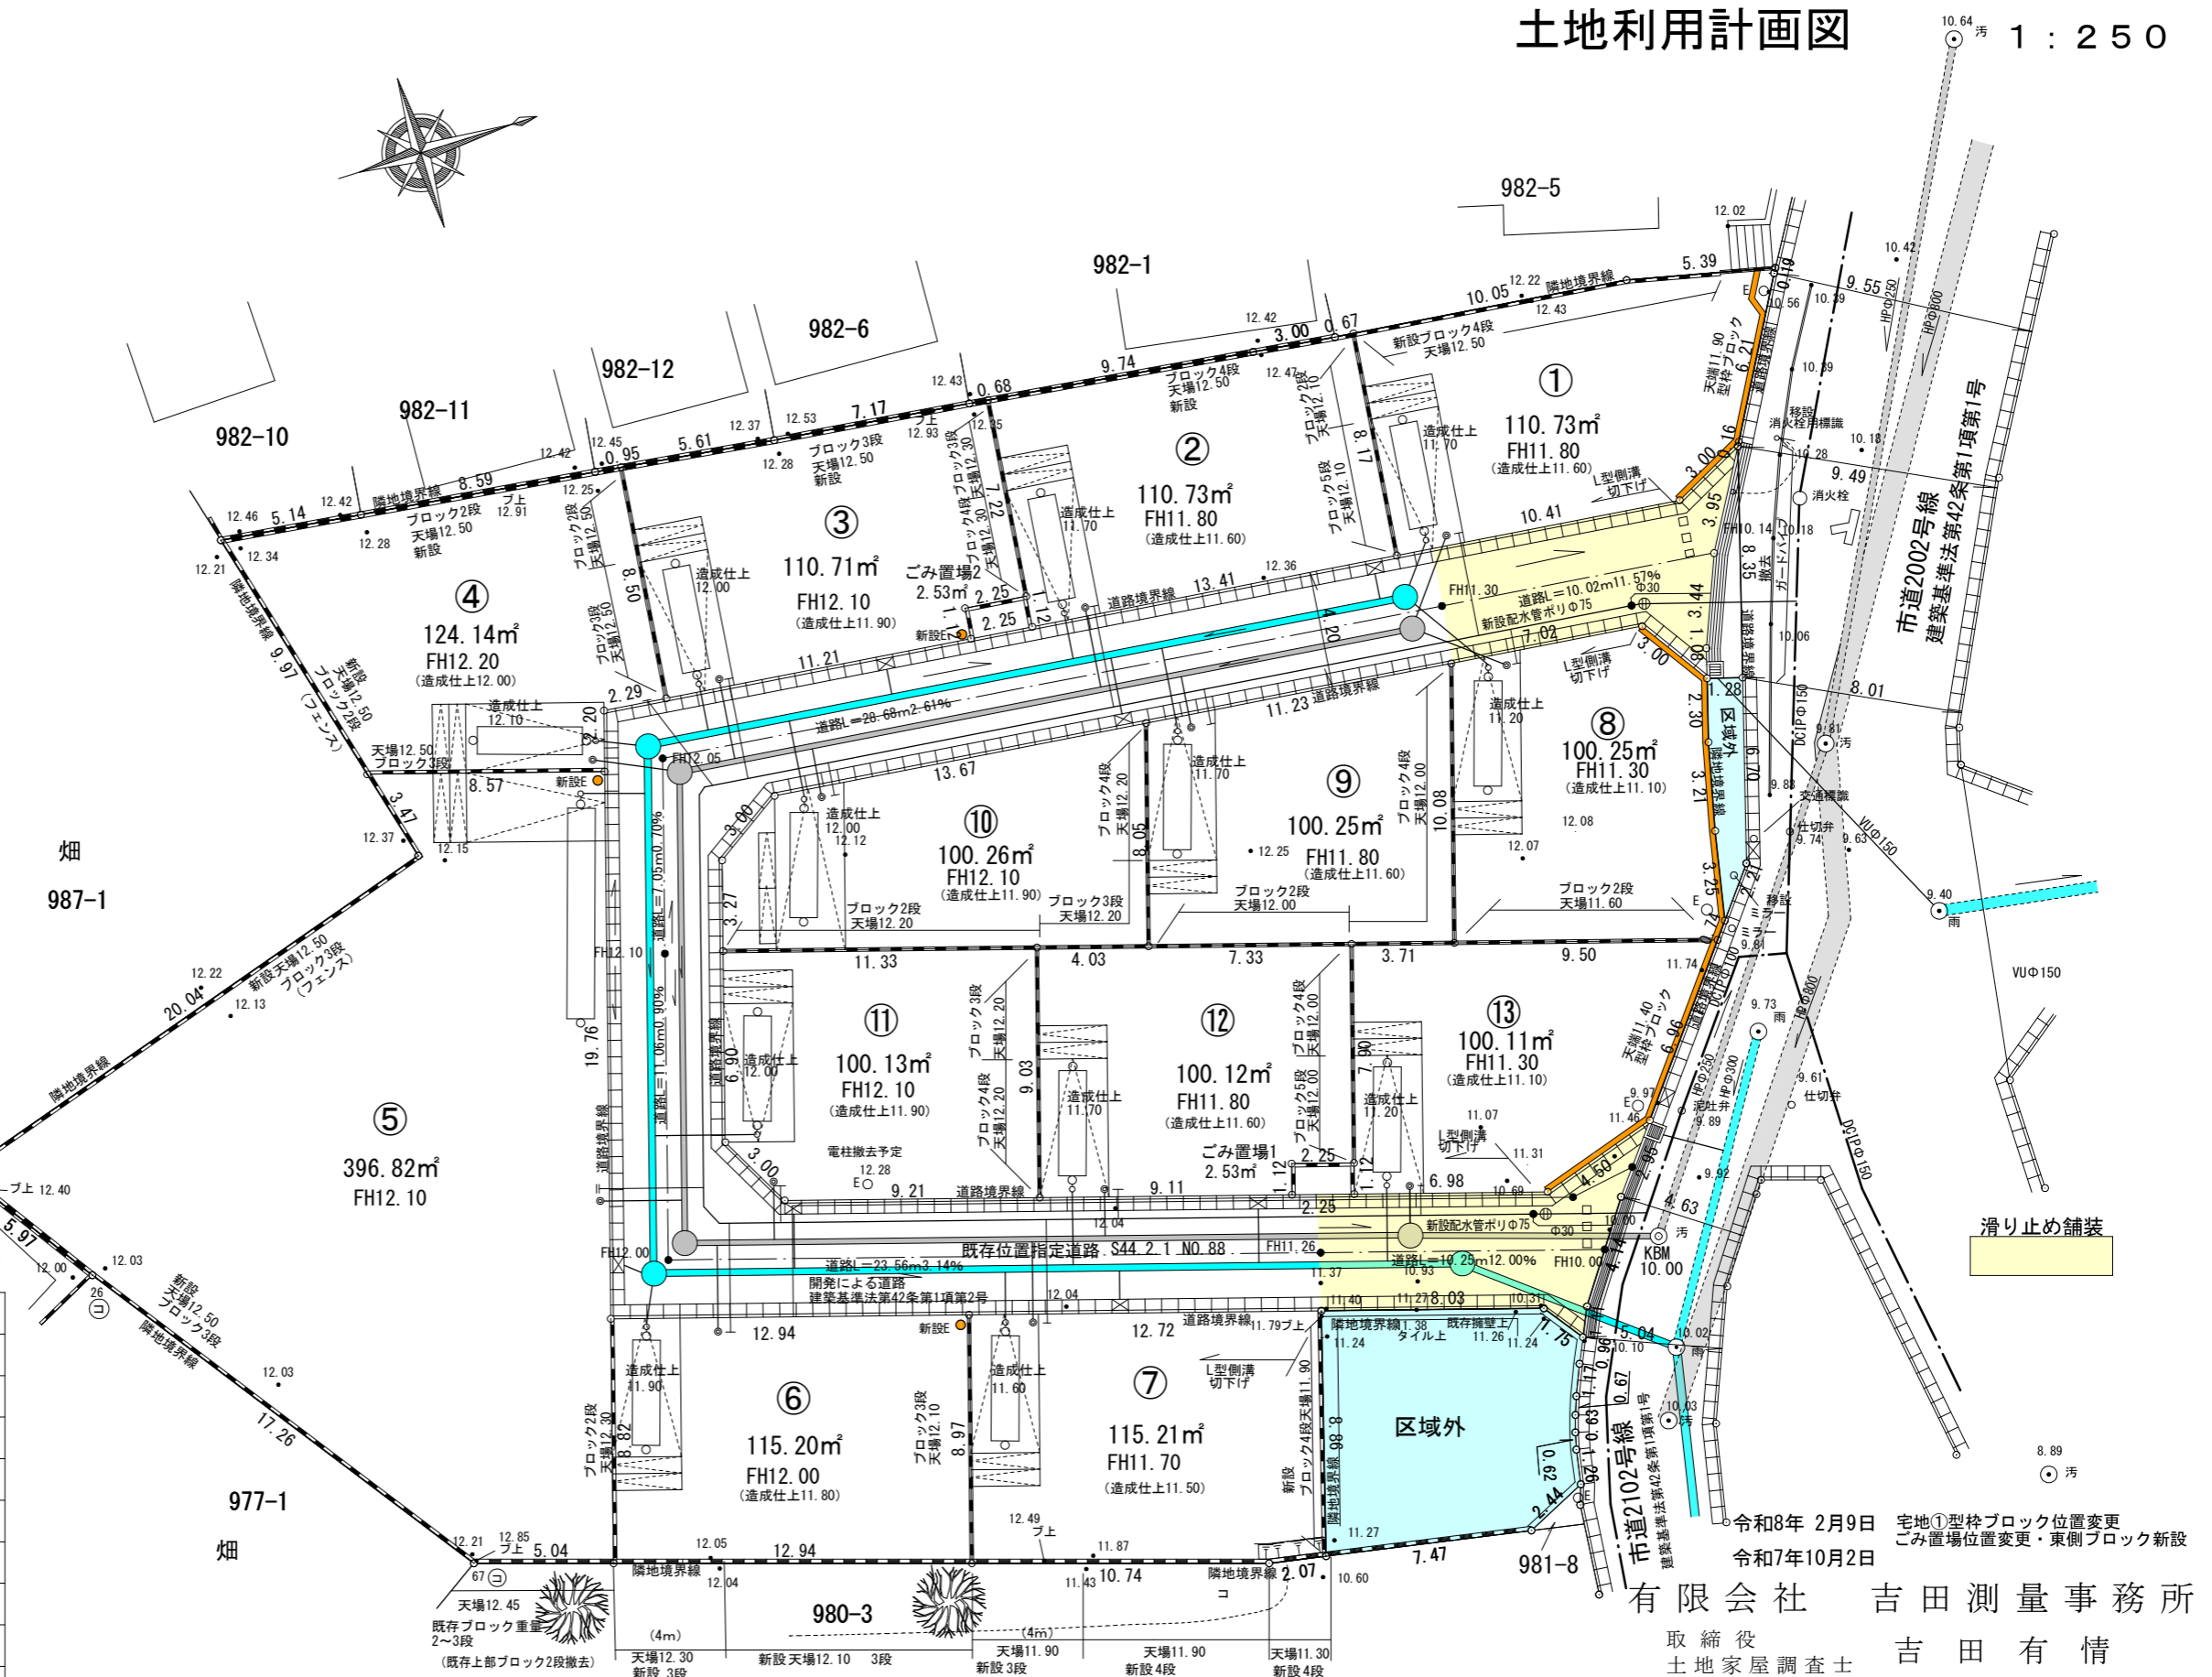

令和8年2月9日 宅地①型枠ブロック位置変更
 令和7年10月2日 ゴミ置場位置変更・東側ブロック新設

有限会社 吉田測量事務所

取締役 吉田有情
 土地家屋調査士
 埼玉県富士見市東みずほ台二丁目19番地1
 TEL 049(255)7777
 FAX 049(251)0007

(現場名) 仮称 宮戸二丁目宅地分譲	(図面番号)
(図面名称) 土地利用計画図	(縮尺) 1 : 250