
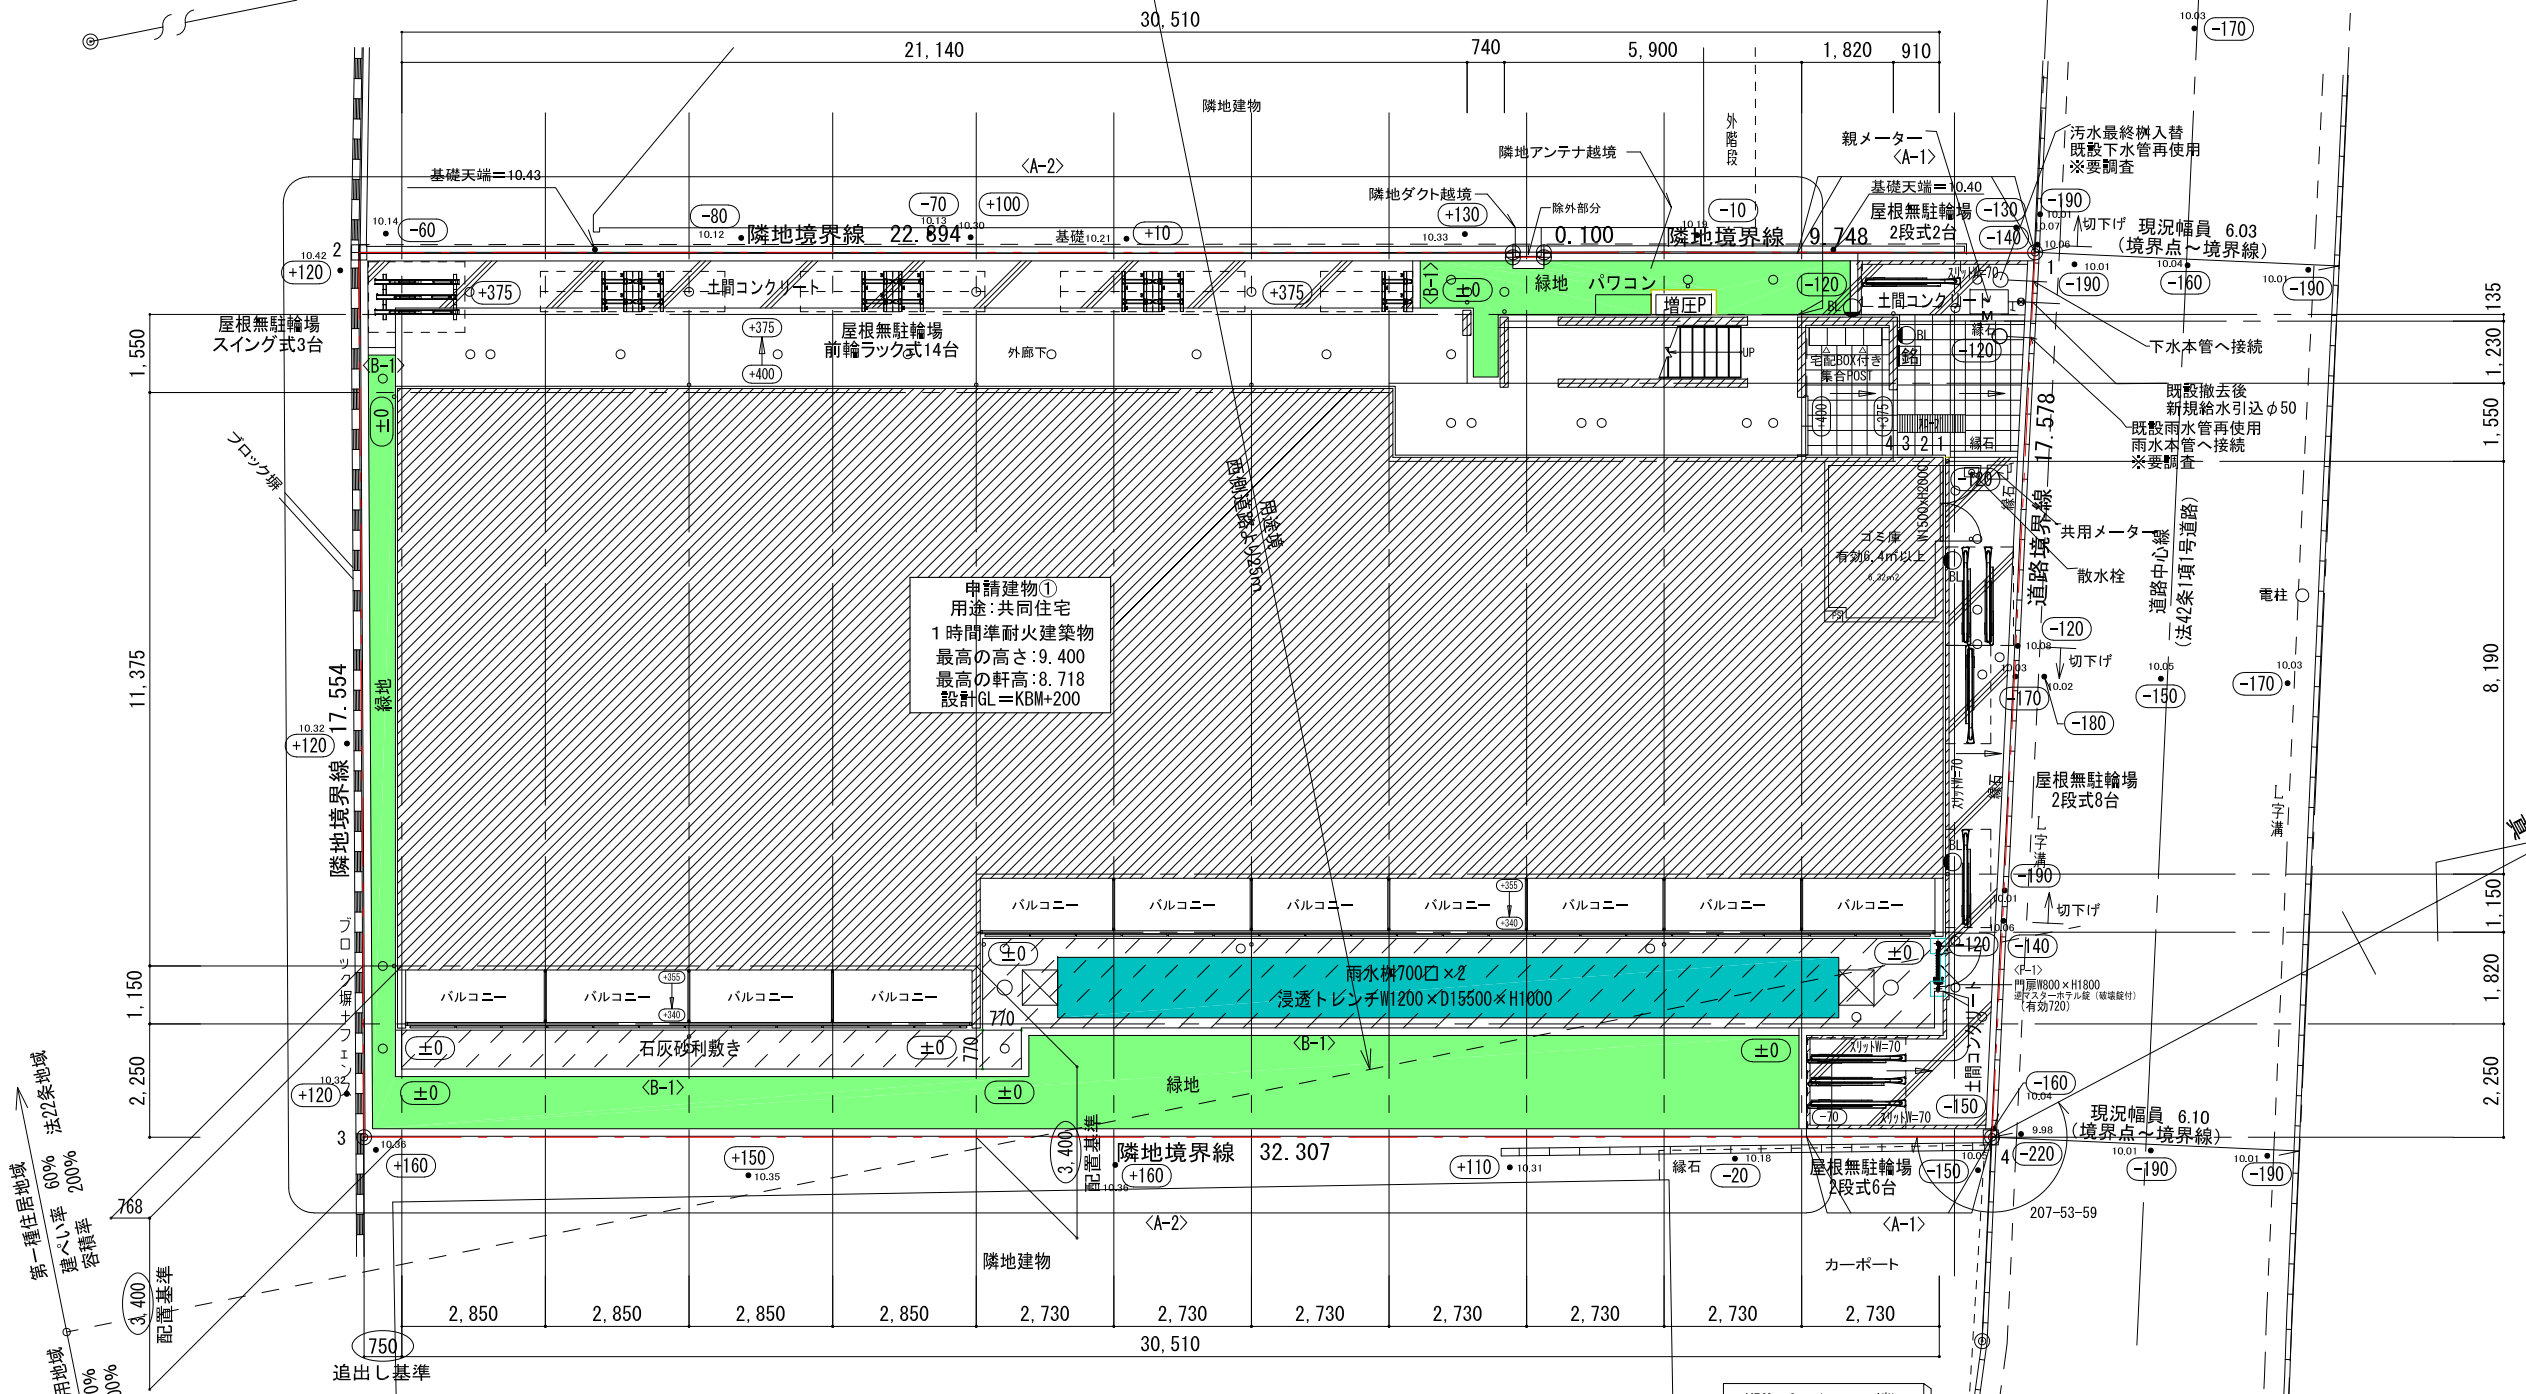


除外部分拡大図 1/20

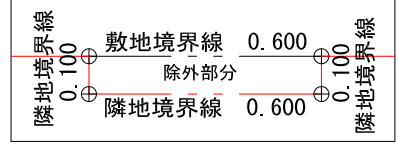

申請建物①  
用途：共同住宅  
1時間準耐火建築物  
最高の高さ：9.400  
最高の軒高：8.718  
設計GL=KBM+200

凡例	
	配置基準寸法
	本体設計GLからの高さ
	公共汚水樹φ200
	給水止水栓
	散水栓
	ガーデンライト
	ブラケットライト
	館銘板
	K 土間コンクリート金ゴテ仕上げ
	T 300角タイル貼り
	J 石灰砂利敷仕上げ
	スリット 砕石砂利敷仕上げ
境界線の種類	
	田 コンクリート杭
	◎ 金属プレート標
	⊕ 計算点
特記事項	
※敷地内のC/B塀は令62条の8に適合させる事。	
※宅地造成等工事規制区域に係る盛土・切土なし。	
ブロック仕様	
<A-1>	化粧CB2段+型枠2段 (CB天端GL+400) +メッシュフェンスH=800 (新設)
<A-2>	化粧CB4段+型枠2段 (CB天端GL+800) +メッシュフェンスH=1200 (新設)
<B-1>	化粧CB1段+型枠1段 (CB天端GL+200)
緑石仕様	
<E-1>	緑石

第一種住居地域 法22条地域  
建ぺい率 60%  
容積率 200%

第一種中高層住居専用地域 法22条地域  
建ぺい率 60%  
容積率 200%

KBM±0 <MH天端>  
KBM+200=設計GL±0  
▼設計GL±0  
▲KBM±0



一級建築士 大臣登録 第 〇〇〇〇 号  
一級建築士 大臣登録 第 〇〇〇〇 号

設計者  
吉沼  
津谷  
原田

工事名称  
田 (仮称) 朝霞市本町(2) 新築工事  
図面名称  
外構図 (土地利用計画図)

物件番号  
AA05821  
図面番号  
G-01

S=1/150