


市道
6 000



→ 至東武東上線「朝霞駅」

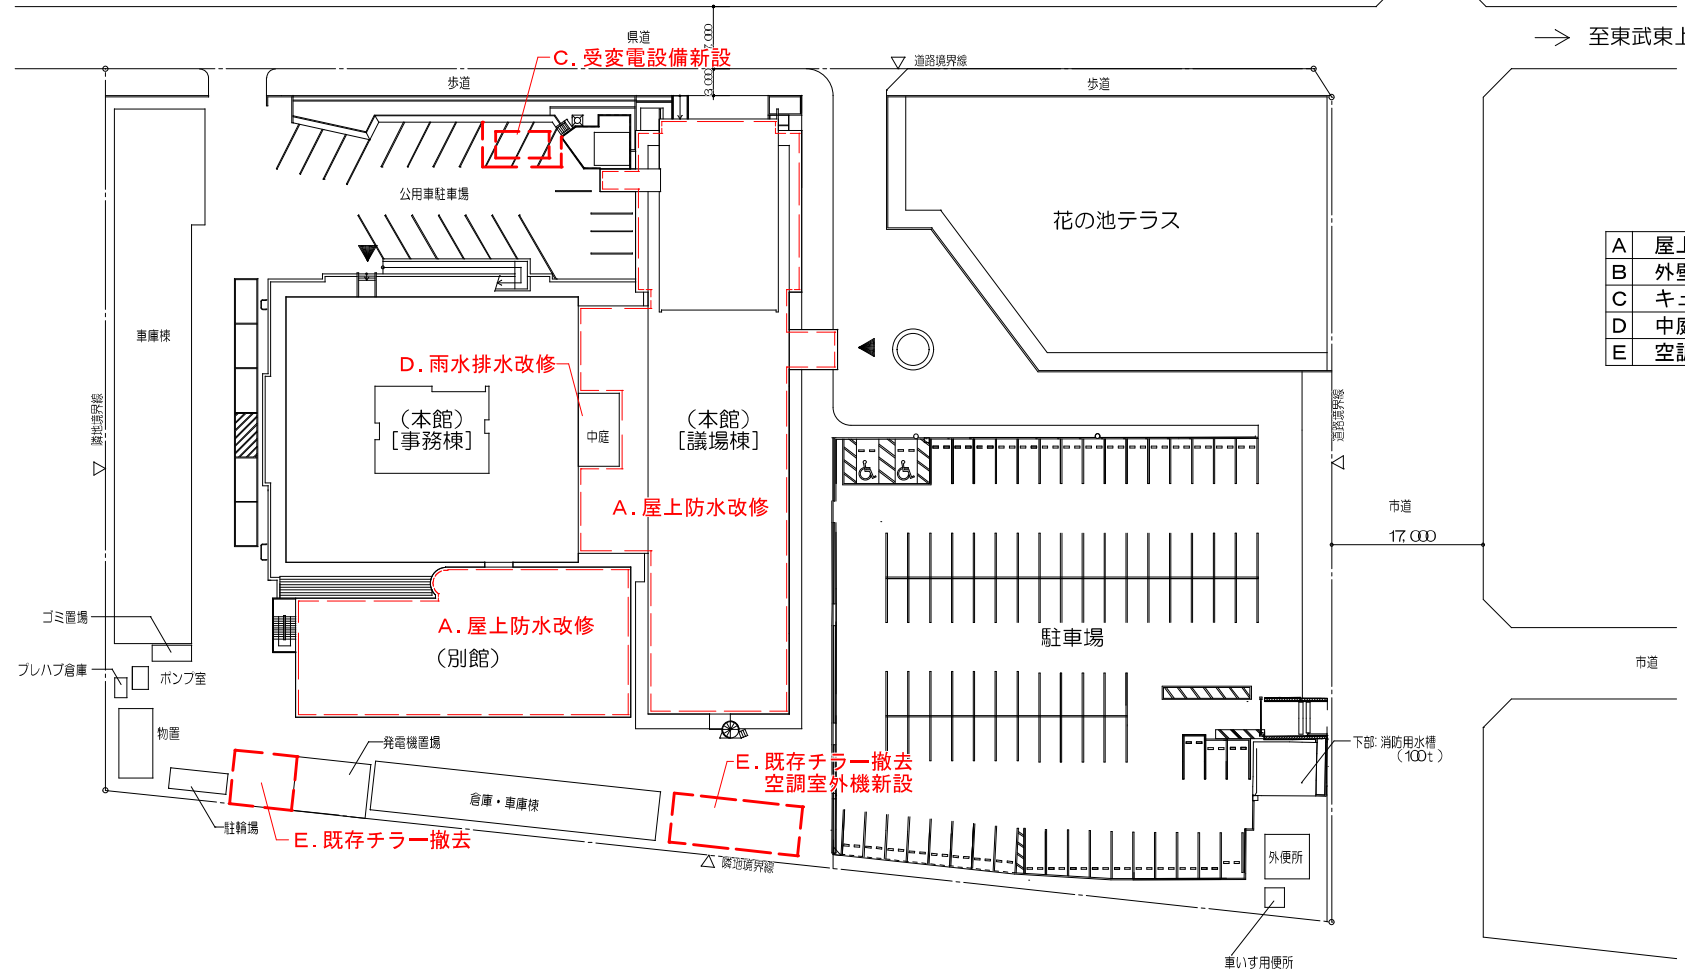

A	屋上防水改修 (本館 [議場棟]・別館)
B	外壁改修 (全館)
C	キュービクル (受変電設備) 改修
D	中庭雨水排水改修
E	空調設備改修

市道
17.000


市道

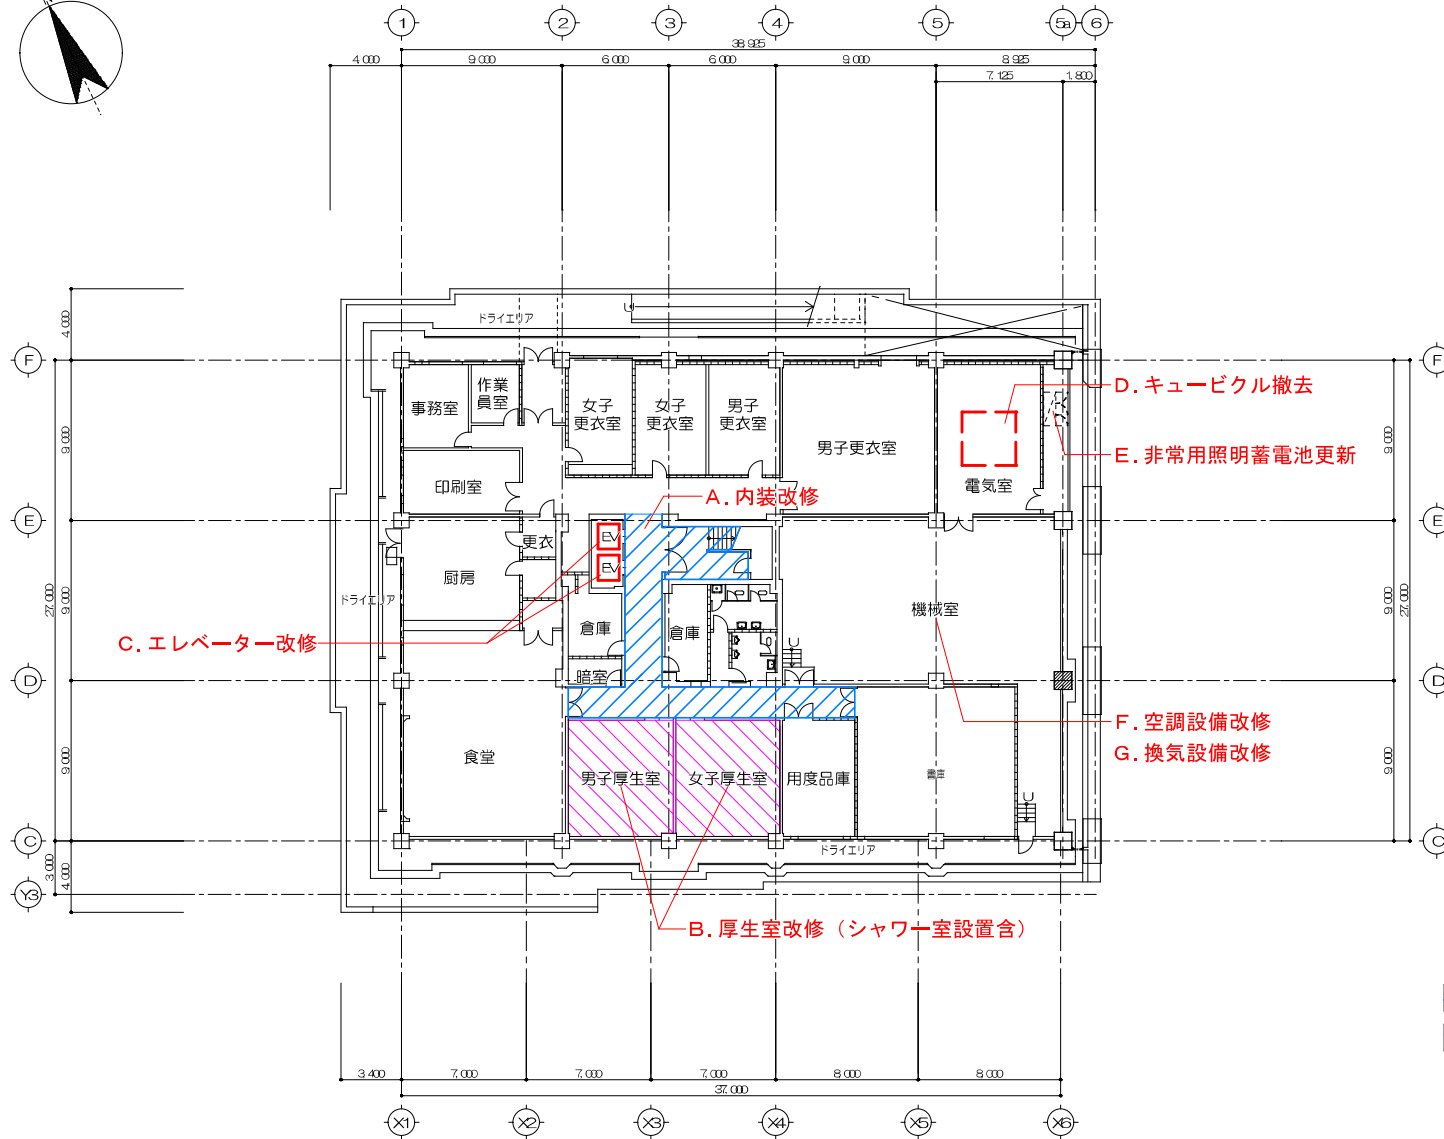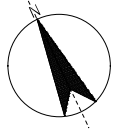

A	内装改修
B	厚生室改修 (シャワー室設置含)
C	エレベーター改修
D	キュービクル (受変電設備) 改修
E	非常用照明蓄電池更新
F	空調設備改修
G	換気設備改修


凡例

- : 内装改修
- : 厚生室改修


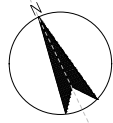


- A 内装改修
- B 床改修
- C エレベーター改修
- D トイレ改修
- E バリアフリートイレ改修
- F 給湯室改修
- G 空調設備改修
- H 換気設備改修
- I 風除室設置
- J 雨水排水改修
- K トイレ改修
- L 階段撤去

Y1 5.500
Y2 2.000
Y3 4.500
Y4 3.000
Y5 9.000
Y6 9.000
Y7 27.000
Y8 9.000
Y9 9.000

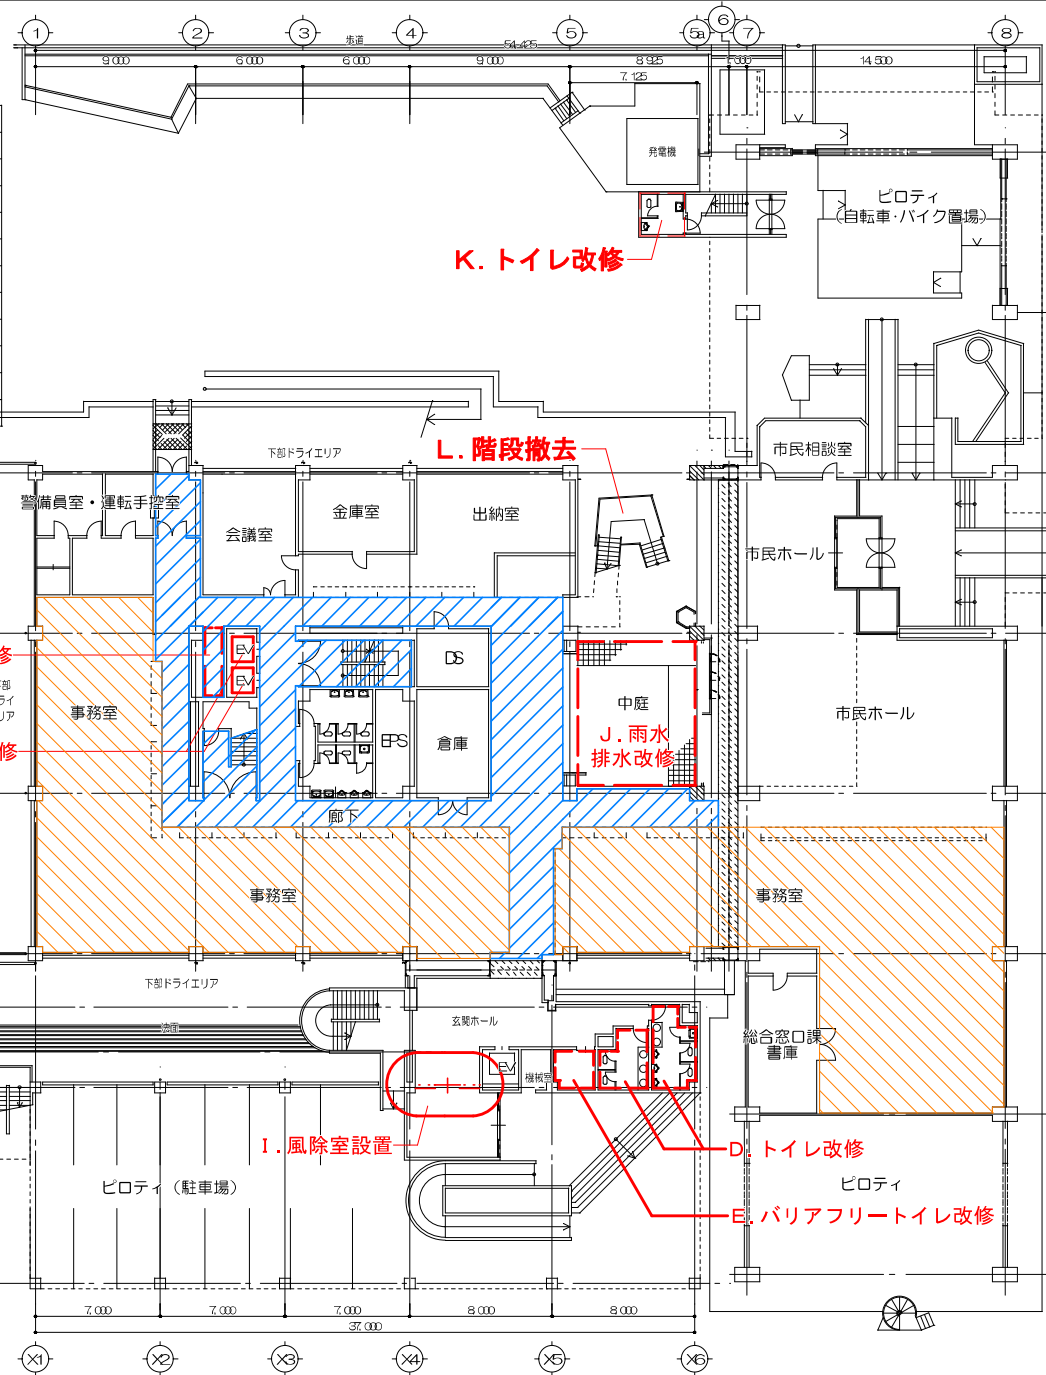

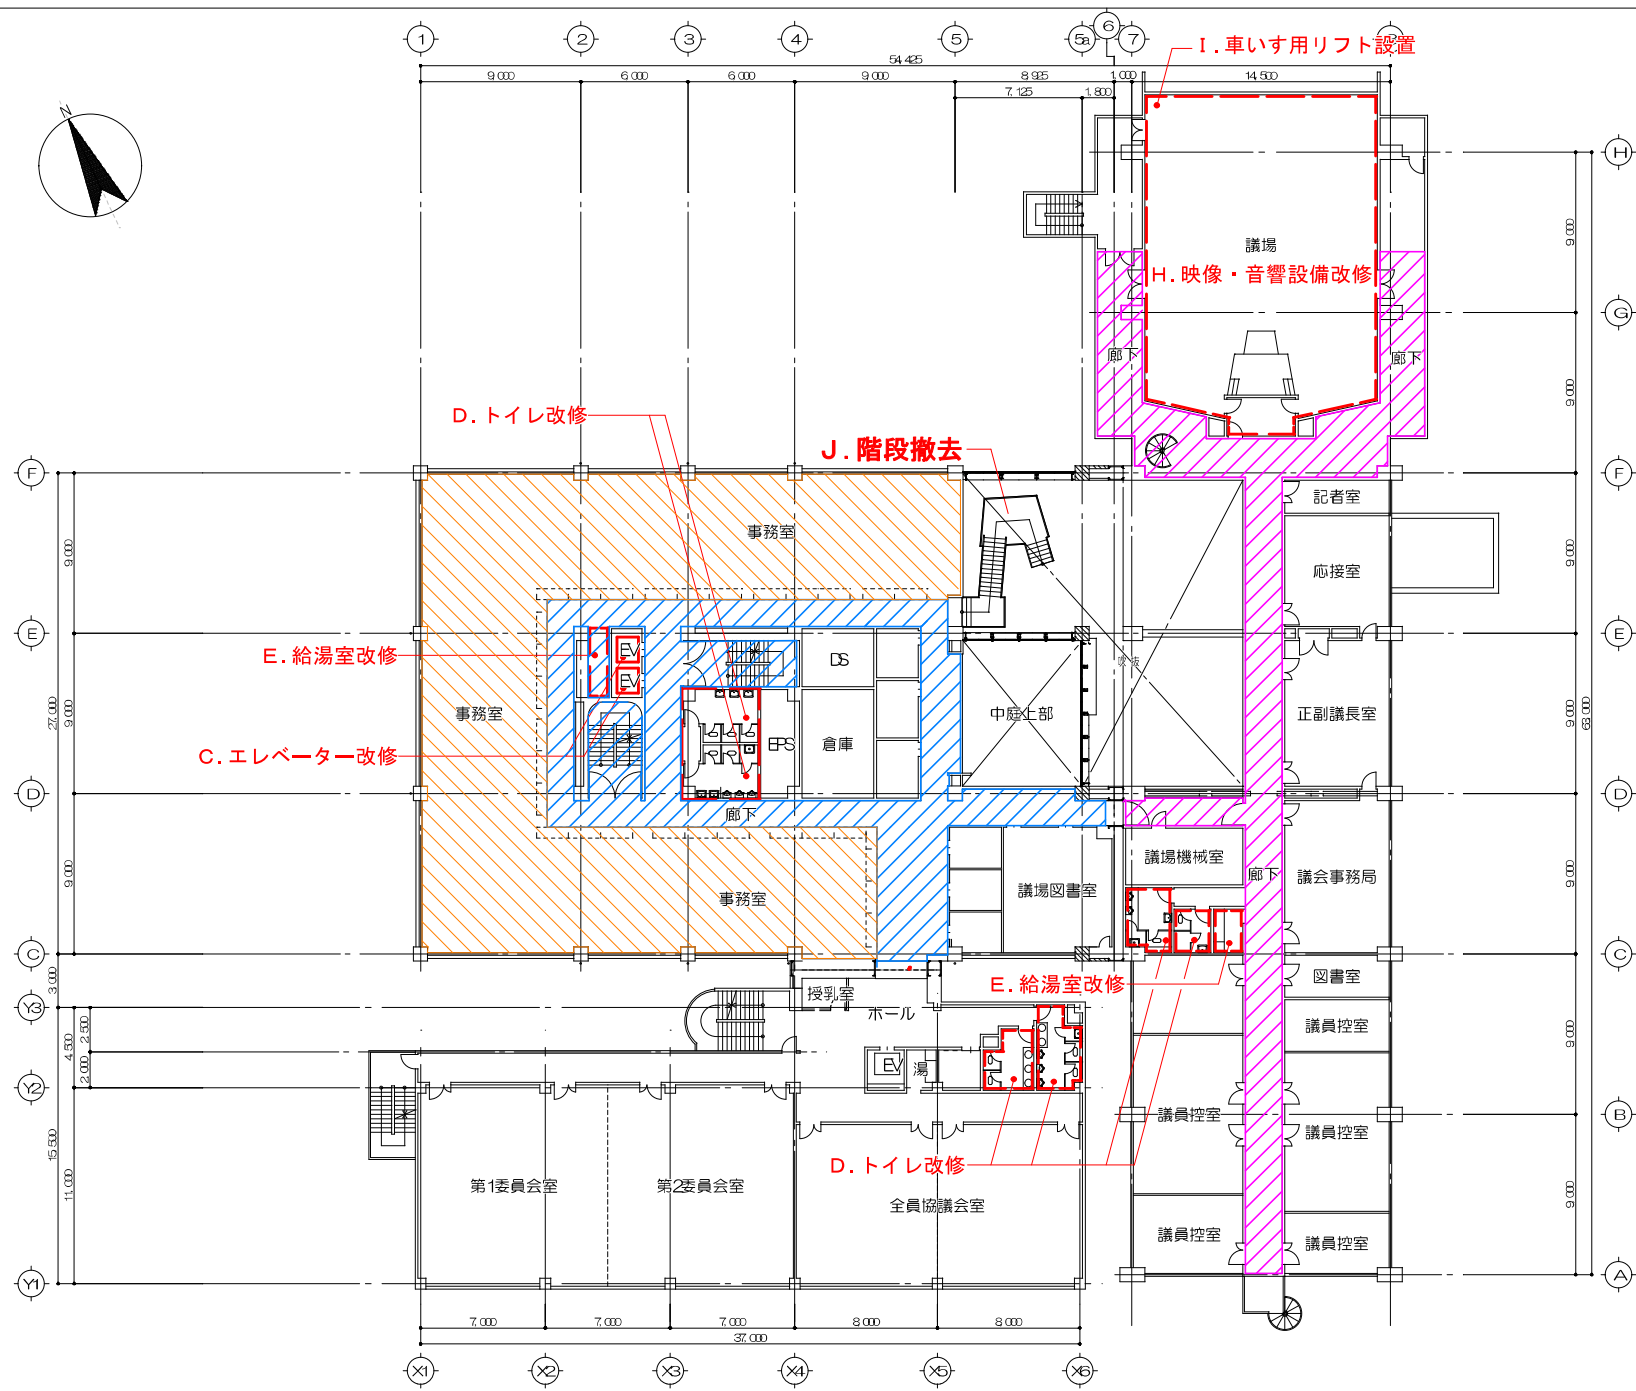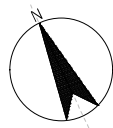


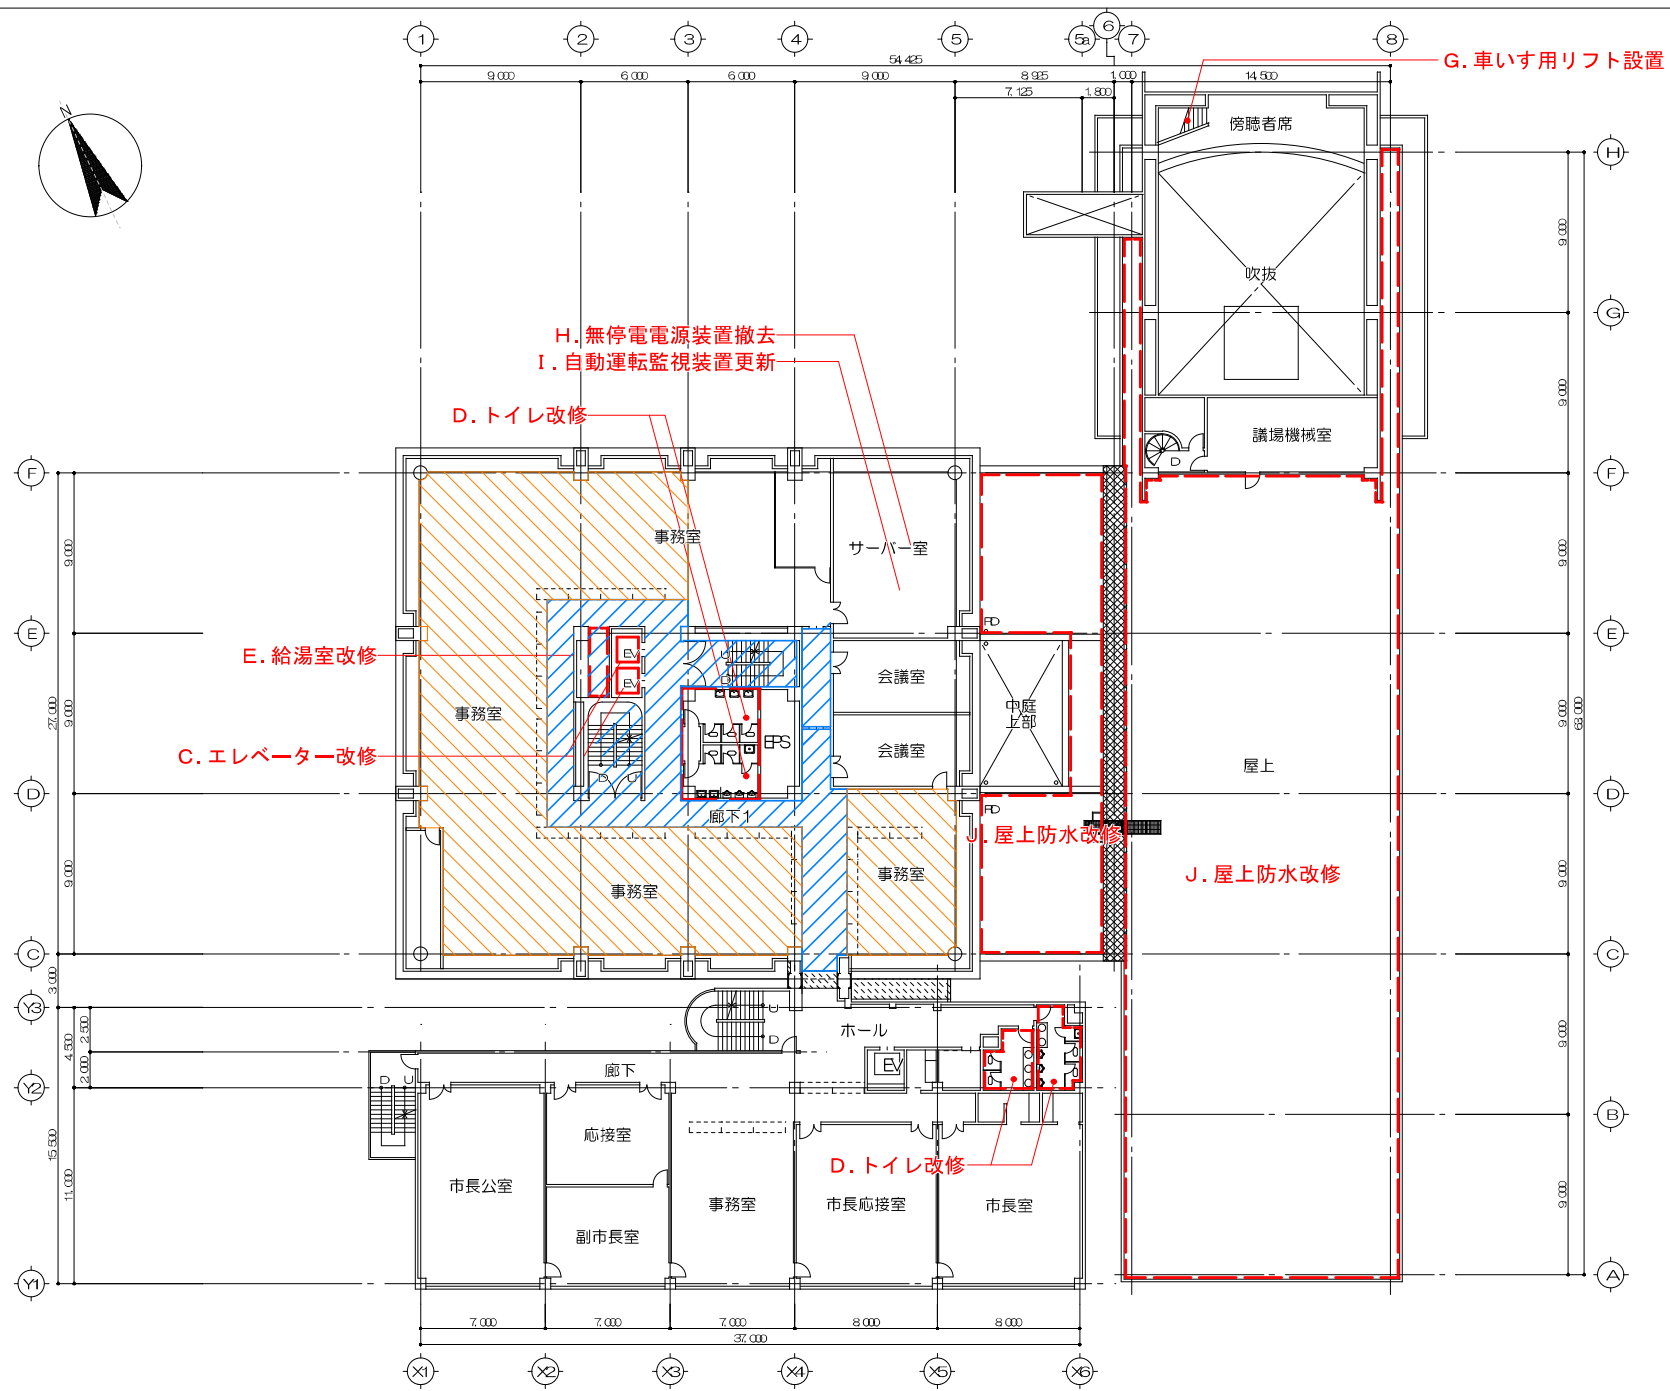
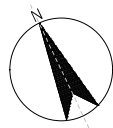
- 凡例
- : 床改修 (OAフロア)
 - : 内装改修



A	内装改修
B	床改修
C	エレベーター改修
D	トイレ改修
E	給湯室改修
F	空調設備改修
G	換気設備改修
H	議場映像・音響設備改修
I	車いす用リフト設置
J	階段撤去

凡例


	: 床改修 (OAフロア)
	: 床改修 (タイルカーペット)
	: 内装改修



A	内装改修
B	床改修
C	エレベーター改修
D	トイレ改修
E	給湯室改修
F	換気設備改修
G	車いす用リフト設置
H	無停電電源装置撤去
I	自動運転監視装置更新
J	屋上防水改修

凡例



	: 床改修 (OAフロア)
	: 内装改修

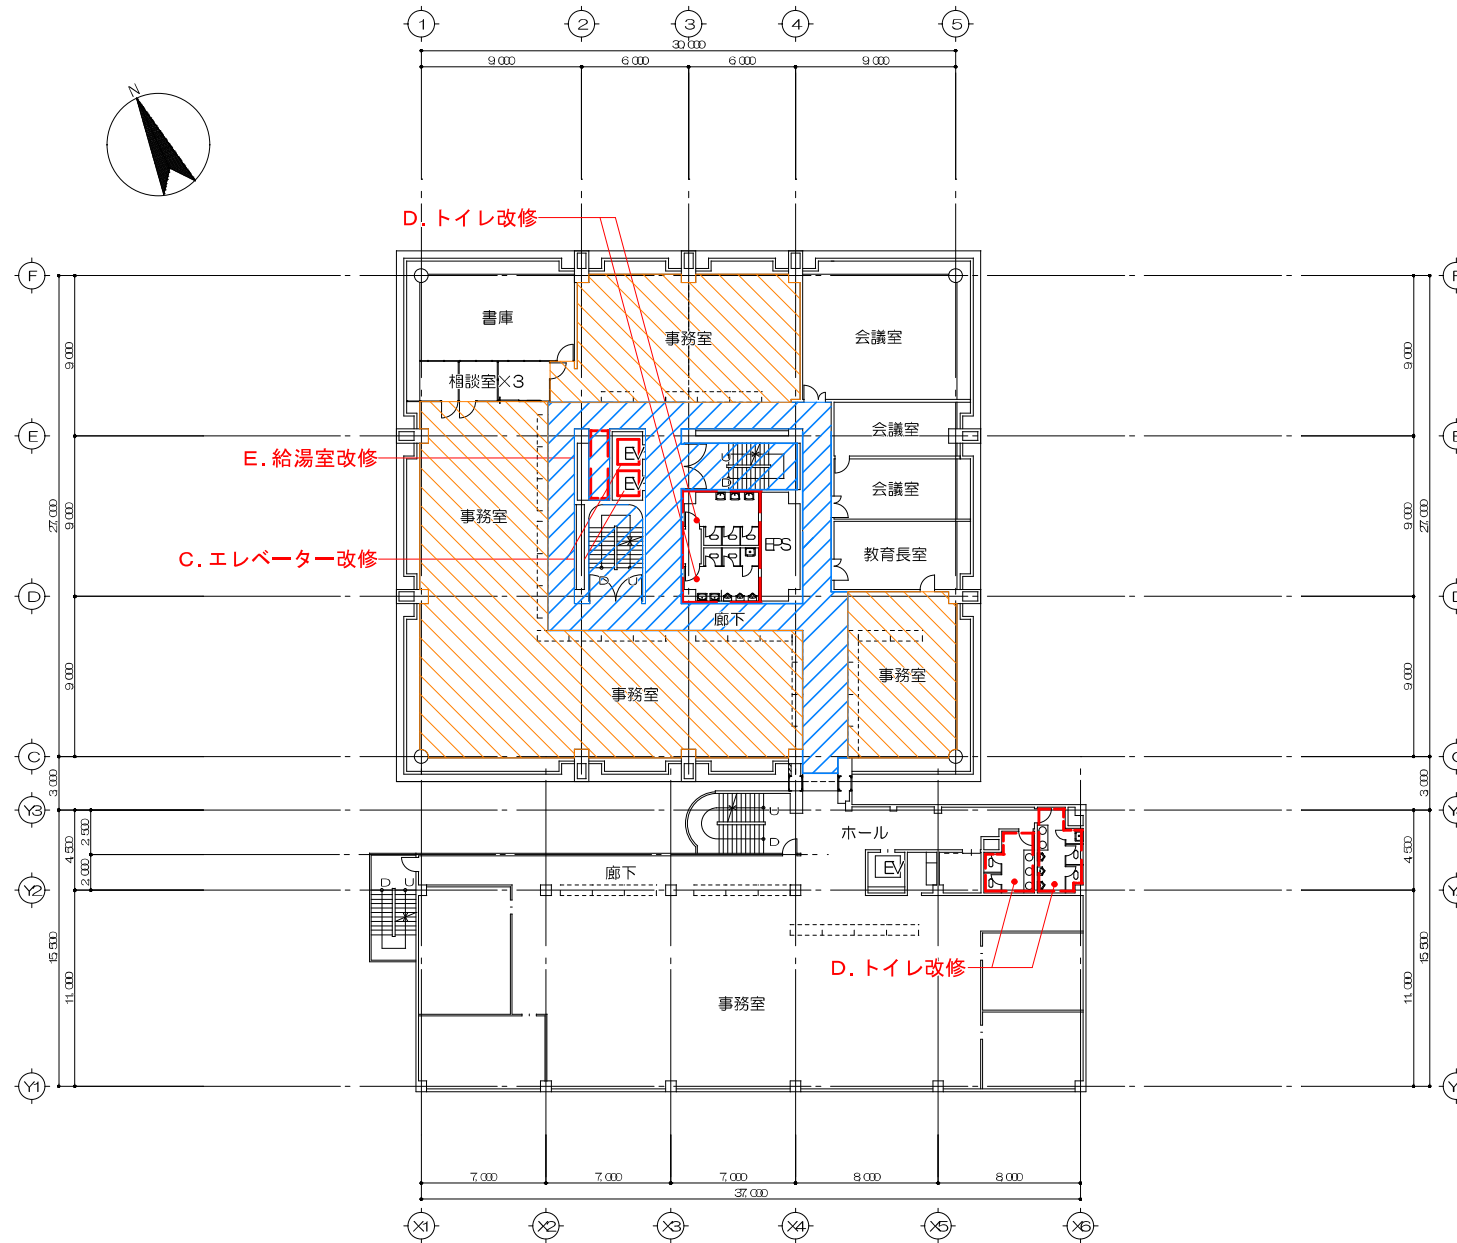

A	内装改修
B	床改修
C	エレベーター改修
D	トイレ改修
E	給湯室改修
F	換気設備改修



凡例

	: 床改修 (OAフロア)
	: 内装改修

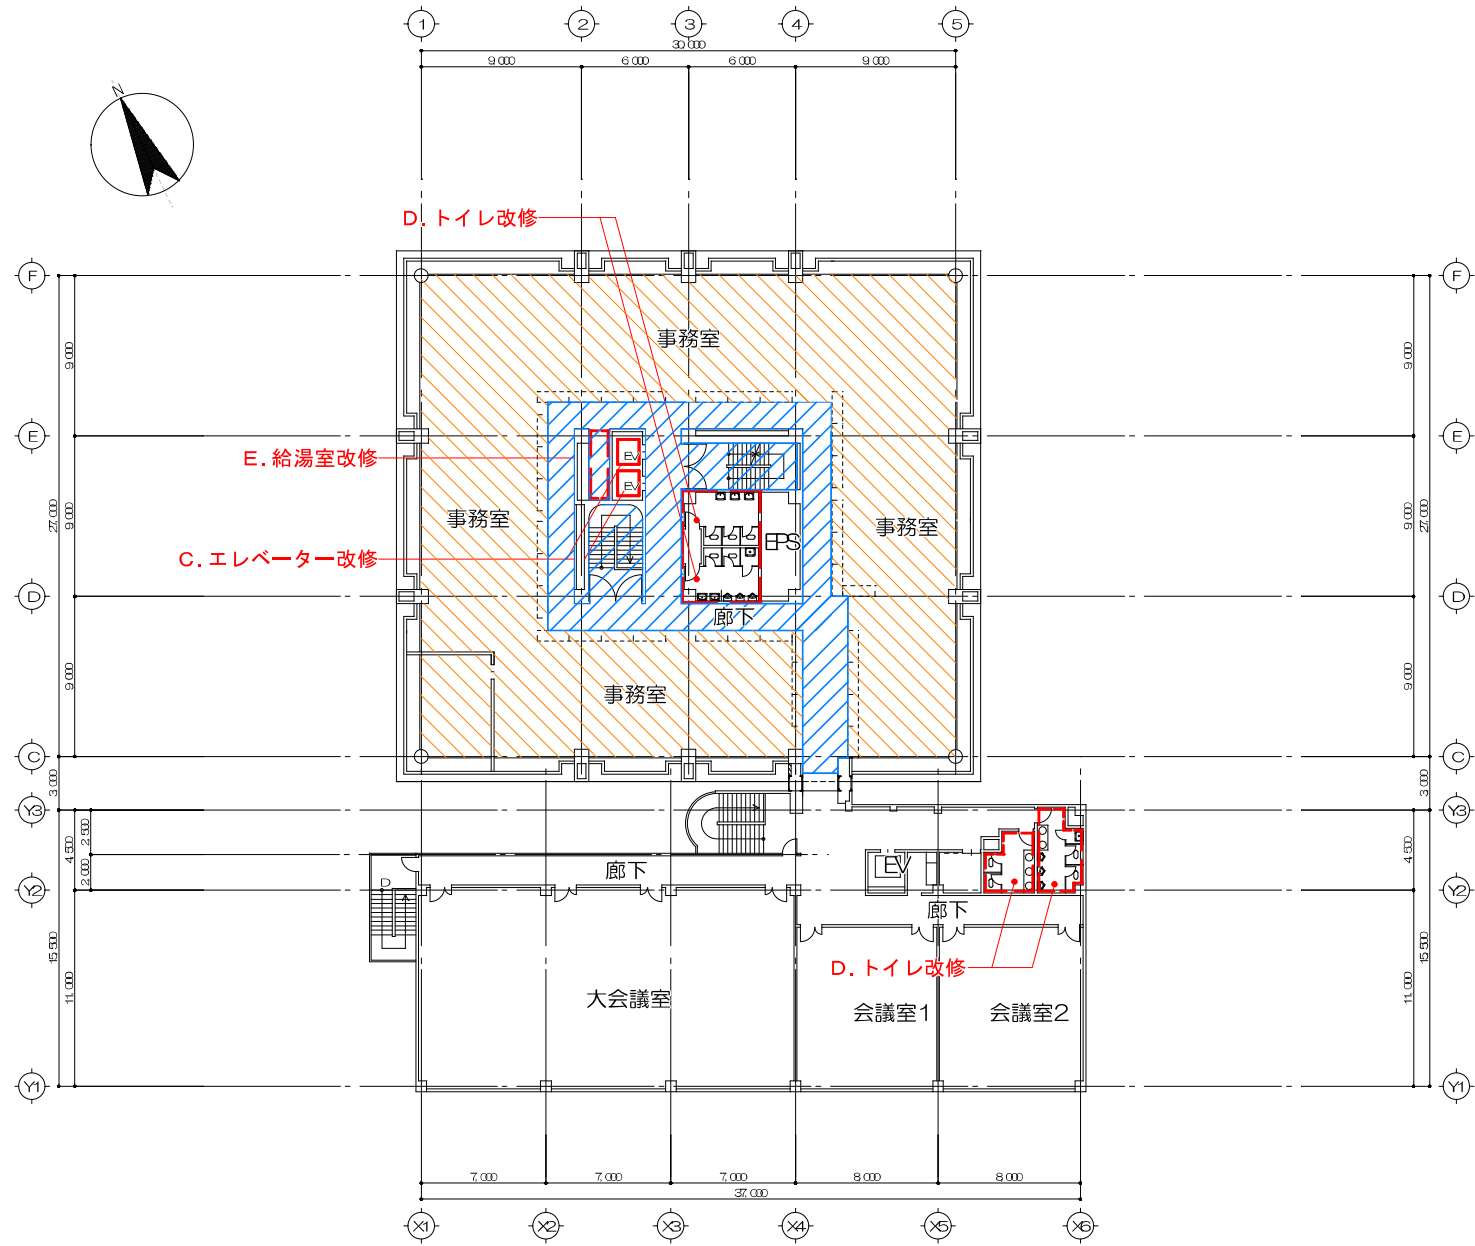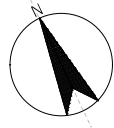


A	内装改修
B	床改修
C	エレベーター改修
D	トイレ改修
E	給湯室改修
F	換気設備改修

- 凡例
- : 床改修 (OAフロア)
 - : 内装改修

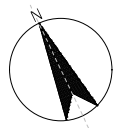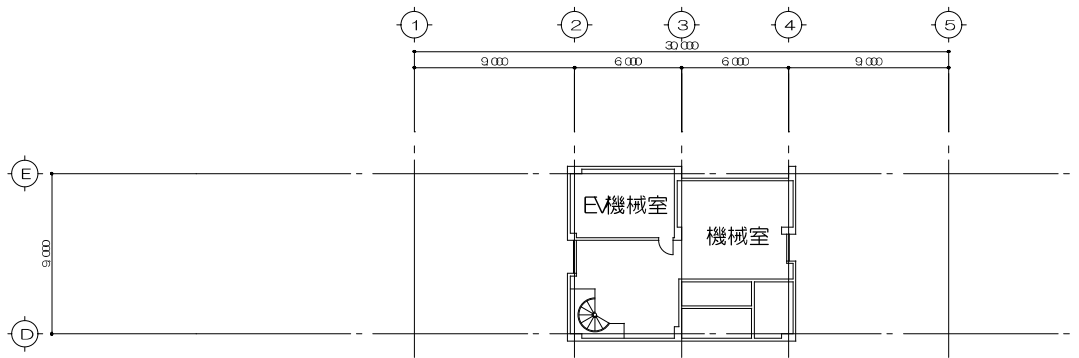

A	内装改修
B	エレベーター改修
C	屋上防水改修
D	換気設備改修

PH階平面図

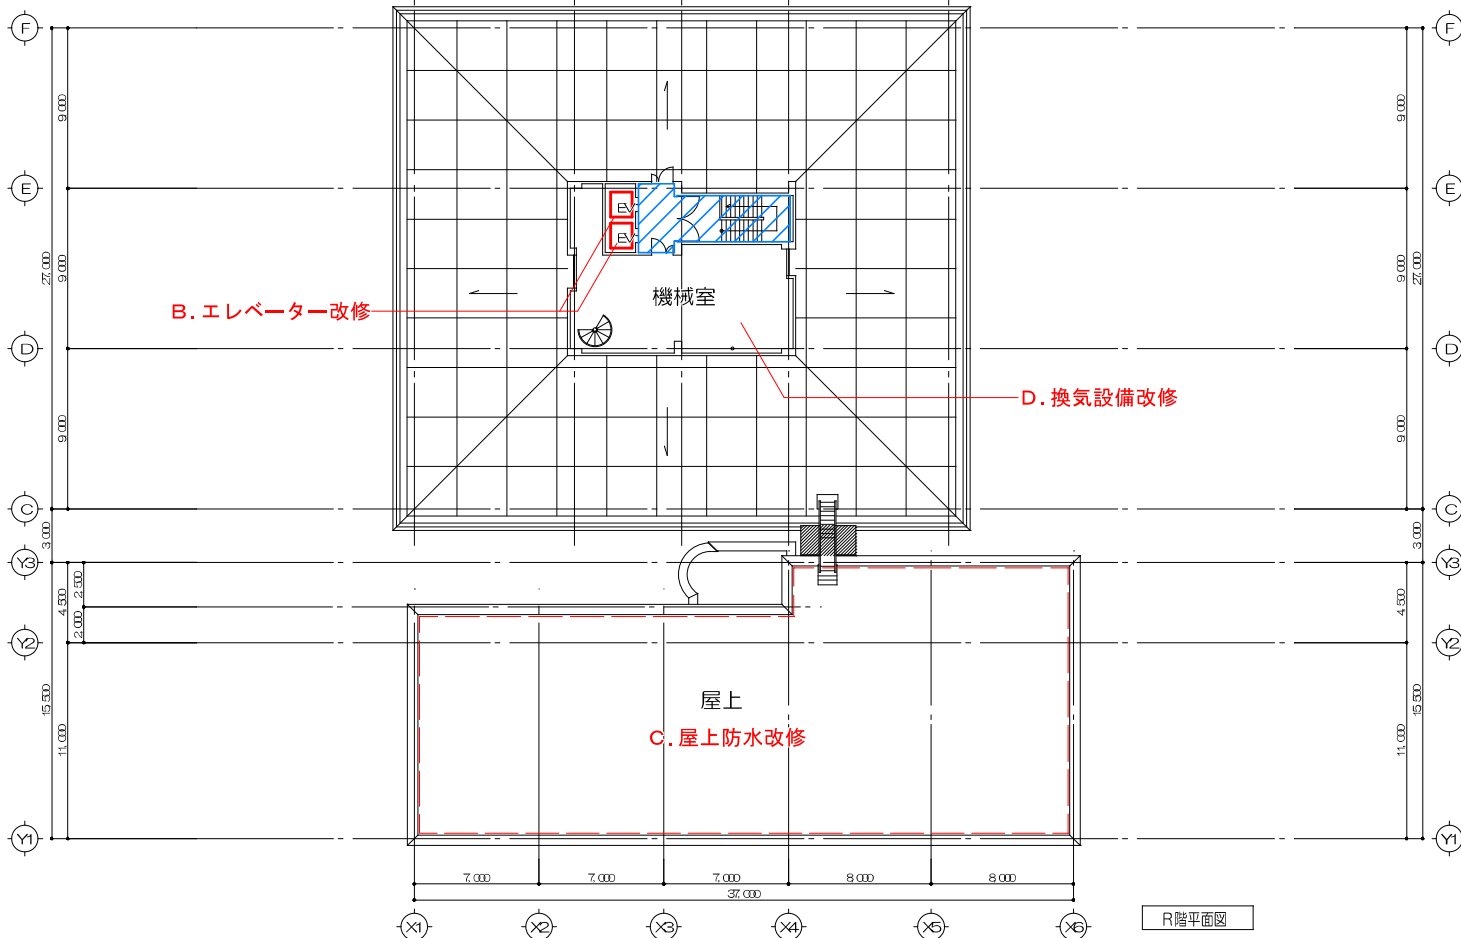

凡例
 : 内装改修

R階平面図