


# 案内図

件名	県道新座和光線配水本管布設替工事
場所	朝霞市幸町2丁目他地内

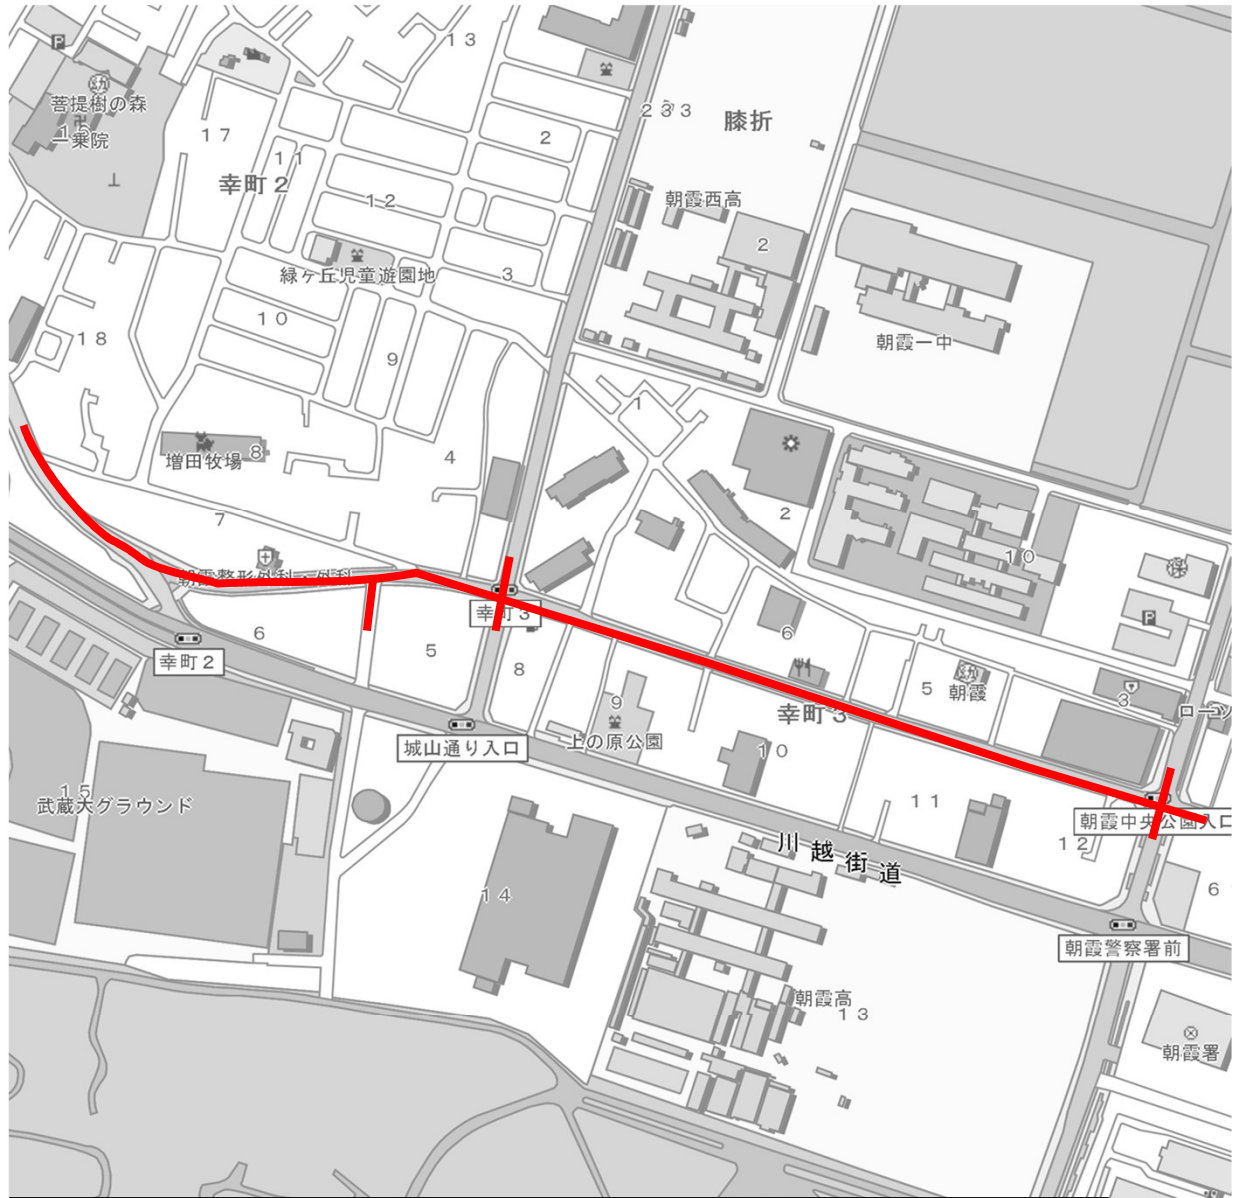

実施理由  
 「朝霞市水道事業耐震化計画」に基づき、耐震性能の低い基幹管路の布設替工事を実施する。

工事延長：L=884.1m  
 口径：300mm  
 既設管布設年度：昭和53年  
 管種：ダクタイル鋳鉄管(A形)→ダクタイル鋳鉄管(GX形:粉体)  
 契約金額：156,299,000円

縮尺：1/5000