


案内図

件名	笹橋添架管更新工事
場所	朝霞市田島1丁目他地内

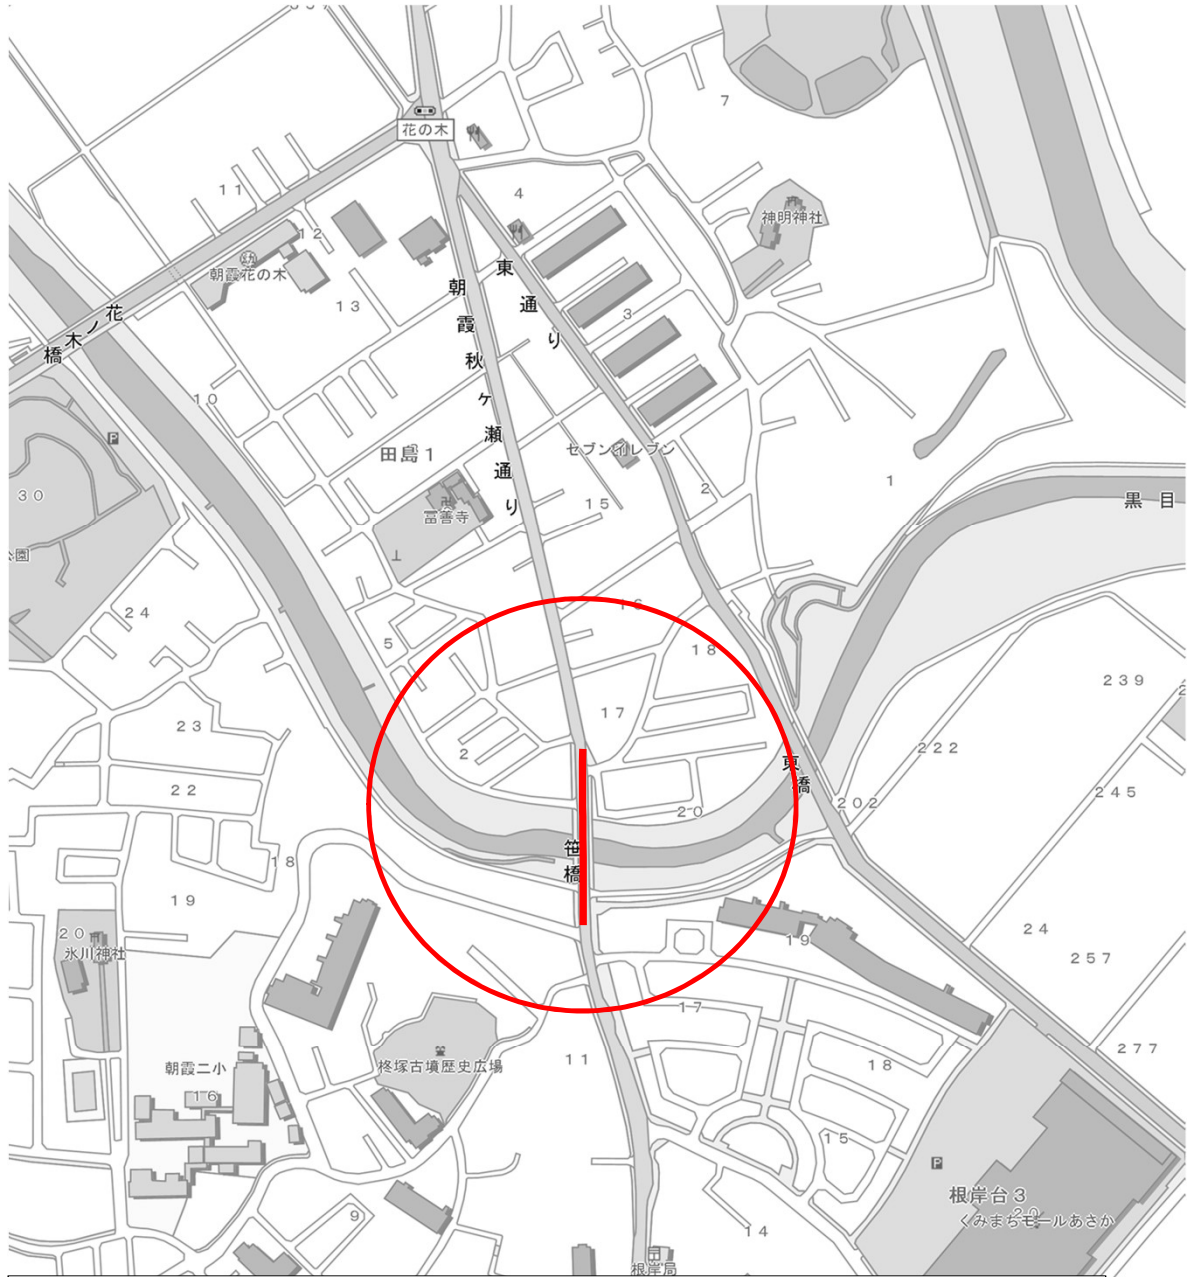

実施理由
「朝霞市水道事業耐震化計画」に基づき、黒目川を横断する笹橋添架管の更新工事を実施する。

工事延長：L=138.5m
口径：300mm
既設管布設年度：平成5年
管種：ナイロンコート管(NCP)→アラミド繊維補強ポリエチレン管
契約金額：120,115,600円

縮尺：1/4000