


案内図

件名	市道71号線他配水管布設替工事
場所	朝霞市岡1丁目他地内

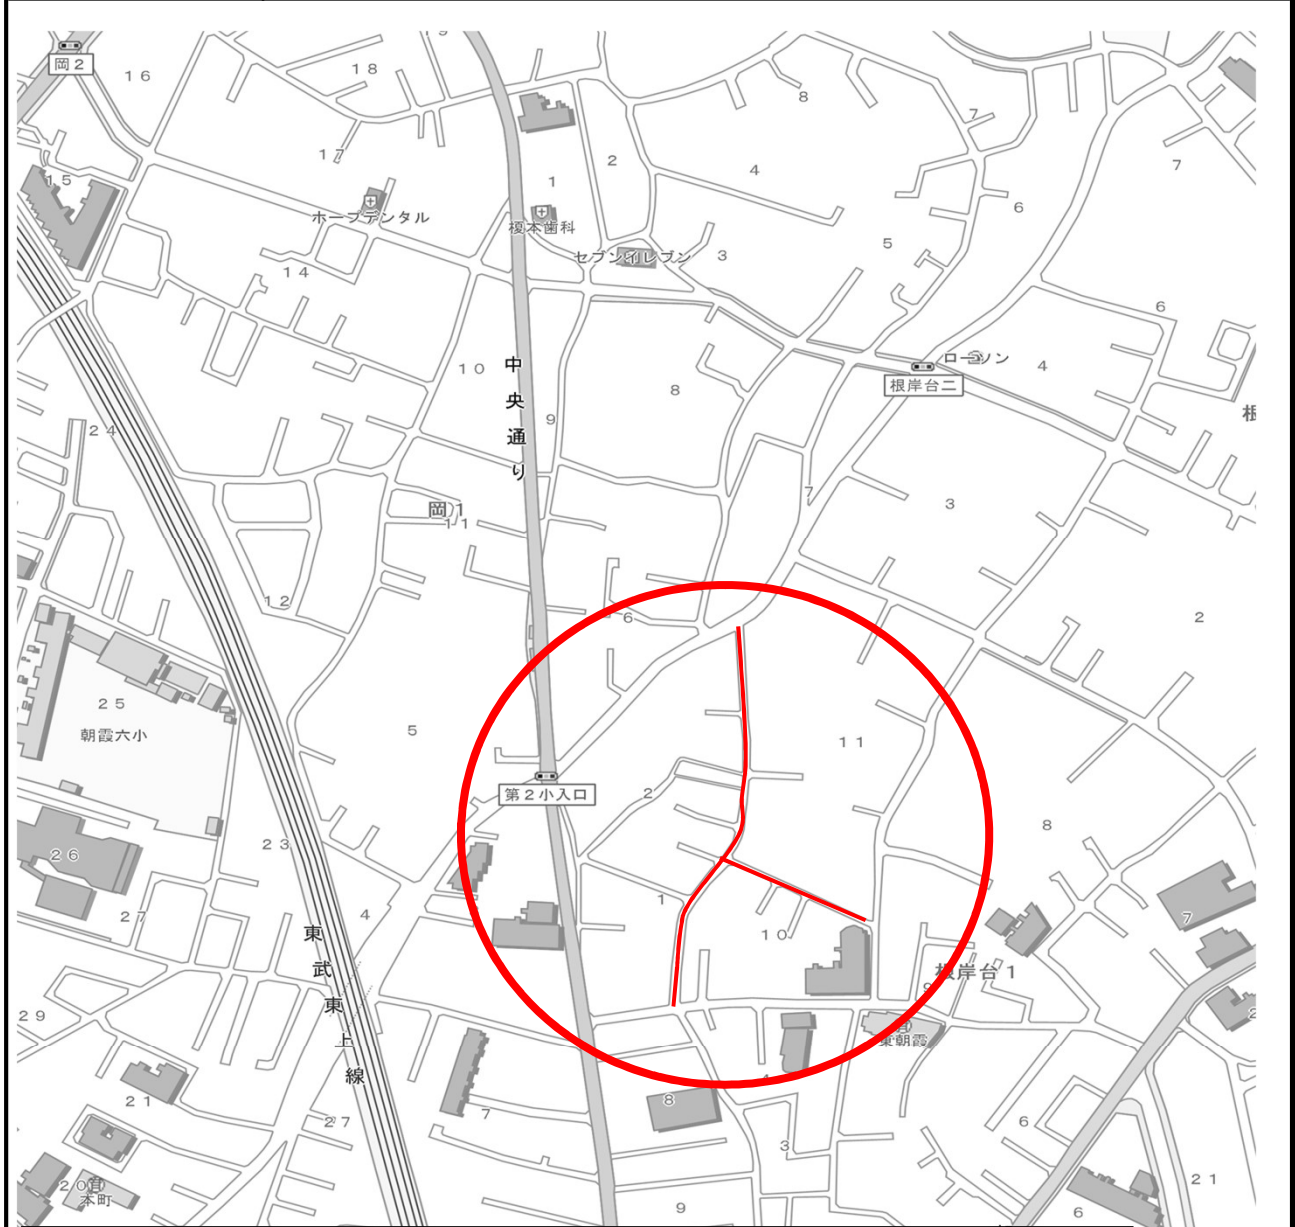

実施理由

「朝霞市水道事業基本計画」に基づき、老朽管の布設替工事を実施する。

工事延長：L=398.0m

口径：100mm

既設管布設年度：昭和48年

管種：塩化ビニル管(VP)→ポリエチレン管(HPPE)

契約金額：51,865,000円

縮尺：1/4,000