


案内図

件名	市道623号線他配水管布設替工事
場所	朝霞市本町1丁目地内

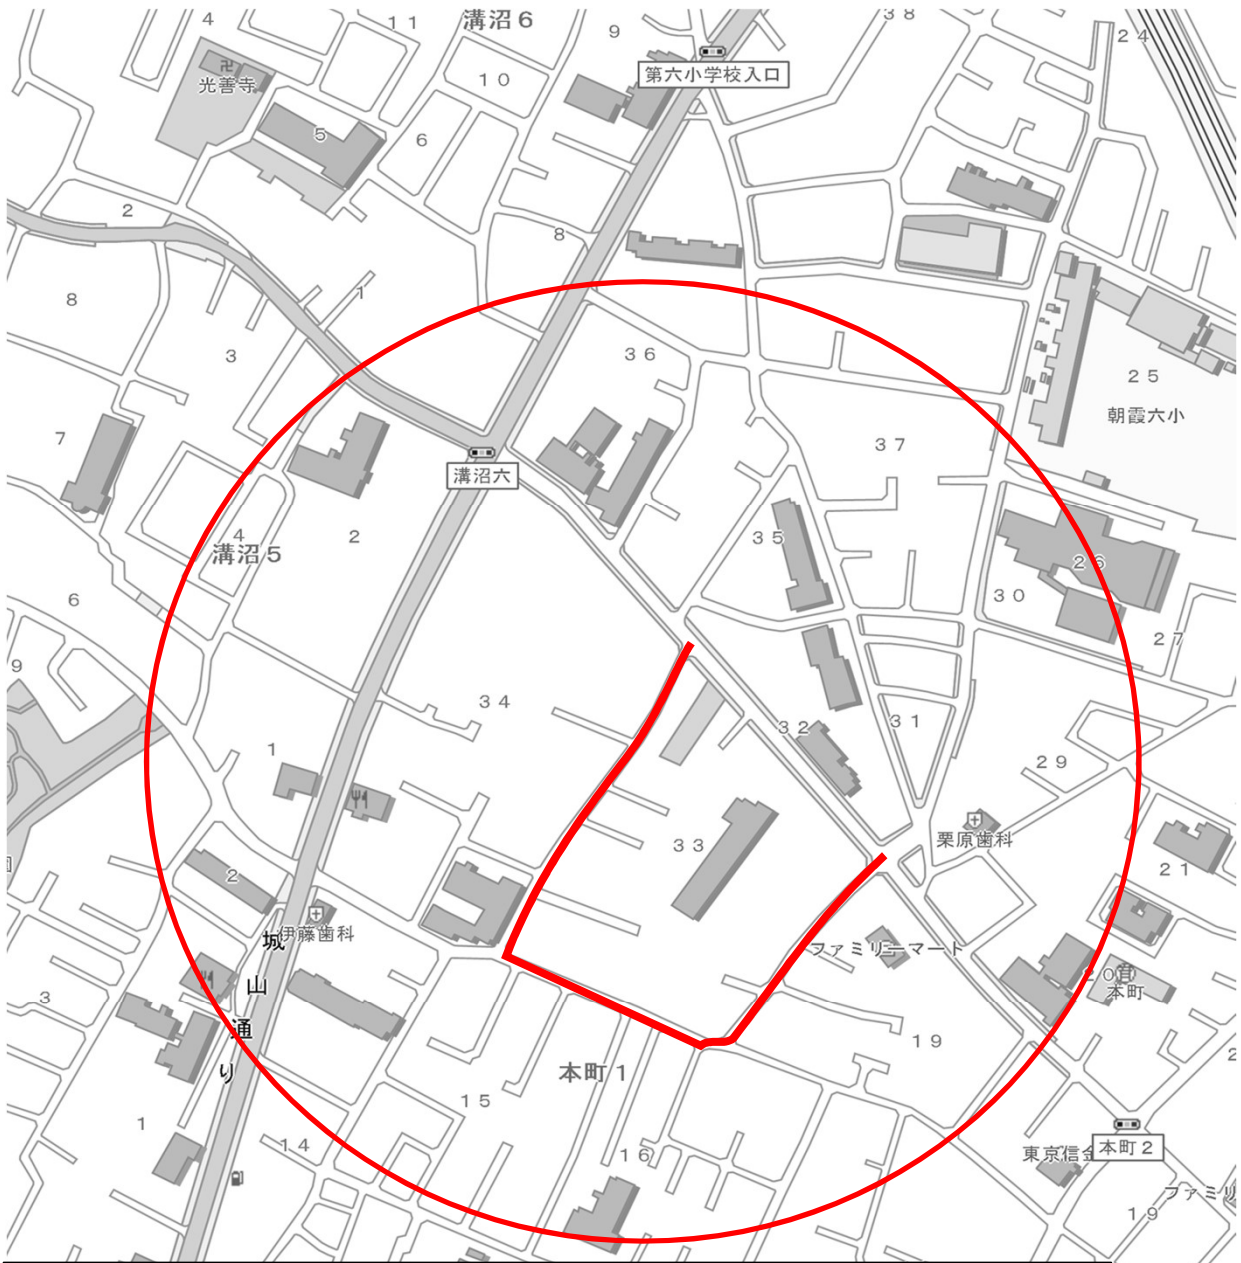

実施理由
「朝霞市水道事業基本計画」に基づき、老朽管の布設替工事を実施する。
工事延長：当初 L=486.6m → 変更 L=489.9m
口径：100mm
既設管布設年度：昭和57年
管種：塩化ビニル管(VP)→ダクタイル鋳鉄管(GX形:粉体)
契約金額：当初 67,650,000 円 → 変更 73,927,700 円

縮尺：1/4000