


案内図

件名	市道648号線他舗装復旧工事
場所	朝霞市栄町5丁目他地内

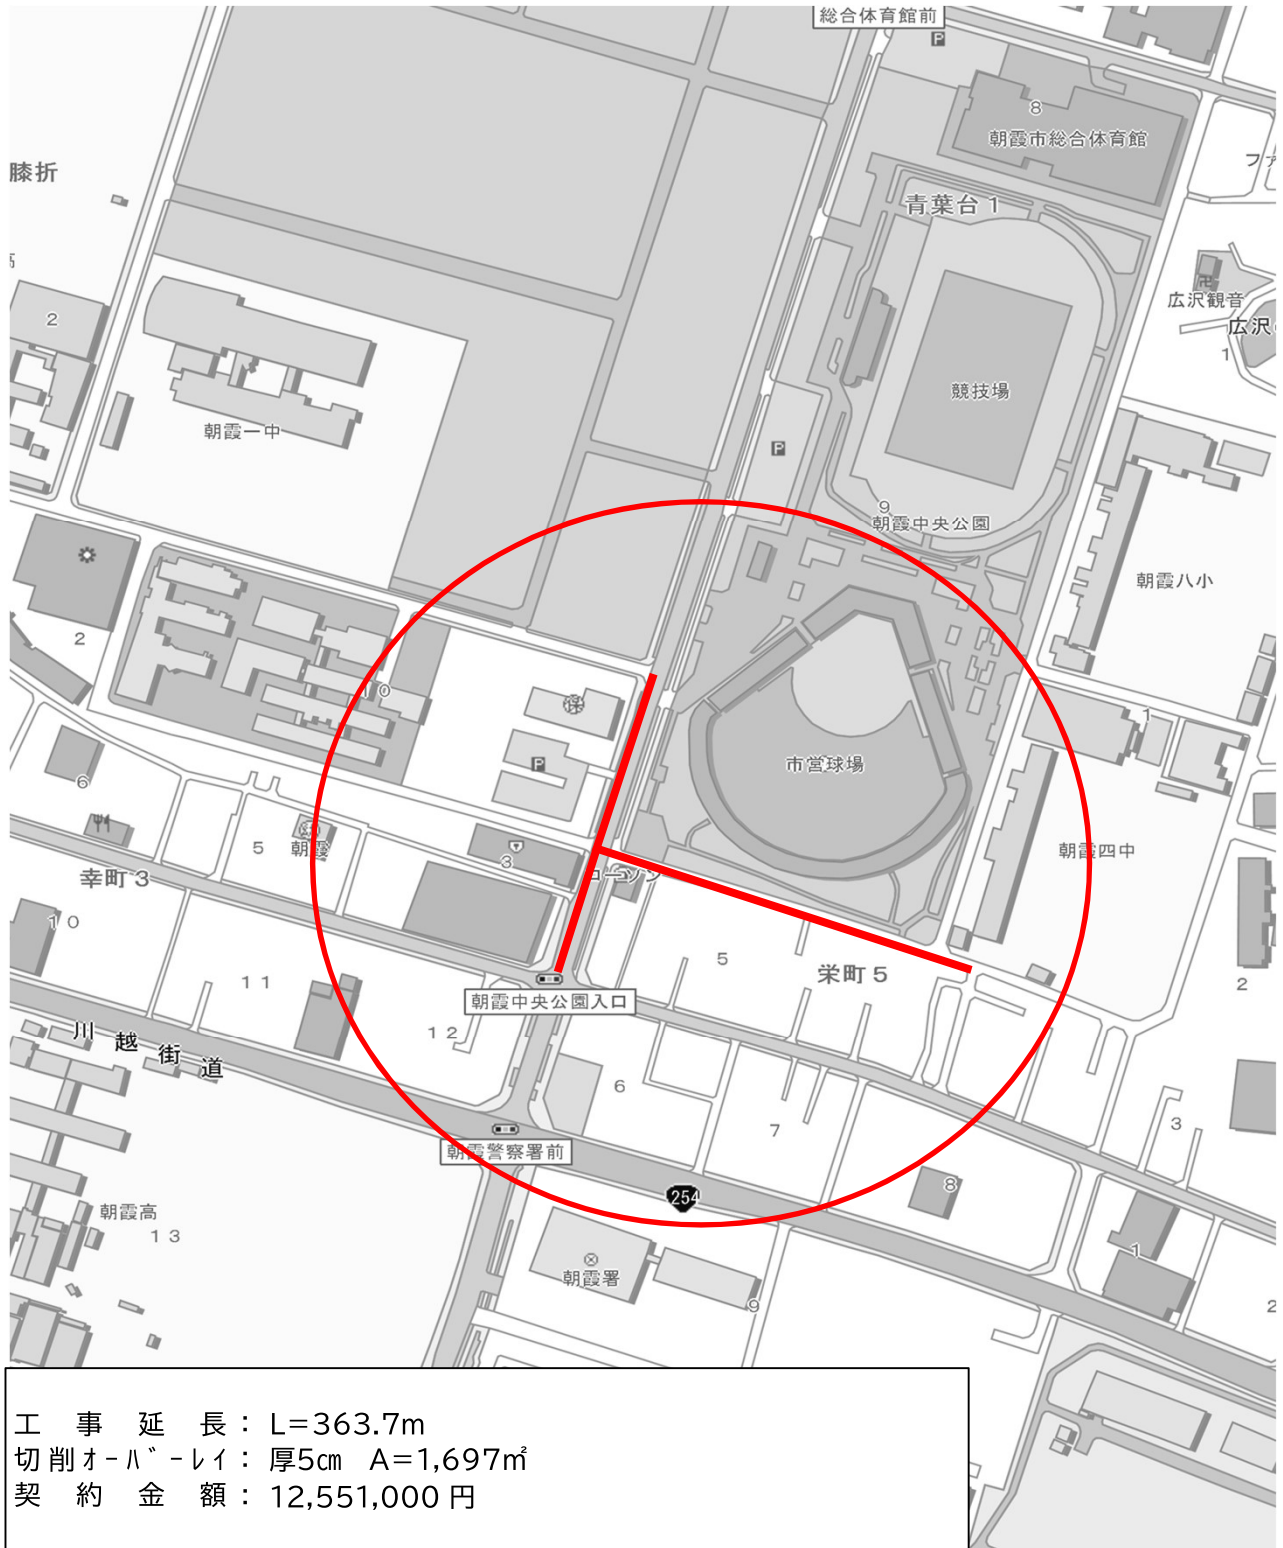

工事延長：L=363.7m
切削オーバースレー：厚5cm A=1,697㎡
契約金額：12,551,000円

縮尺：1/4000