


朝霞市 幸町二丁目

土地利用計画図

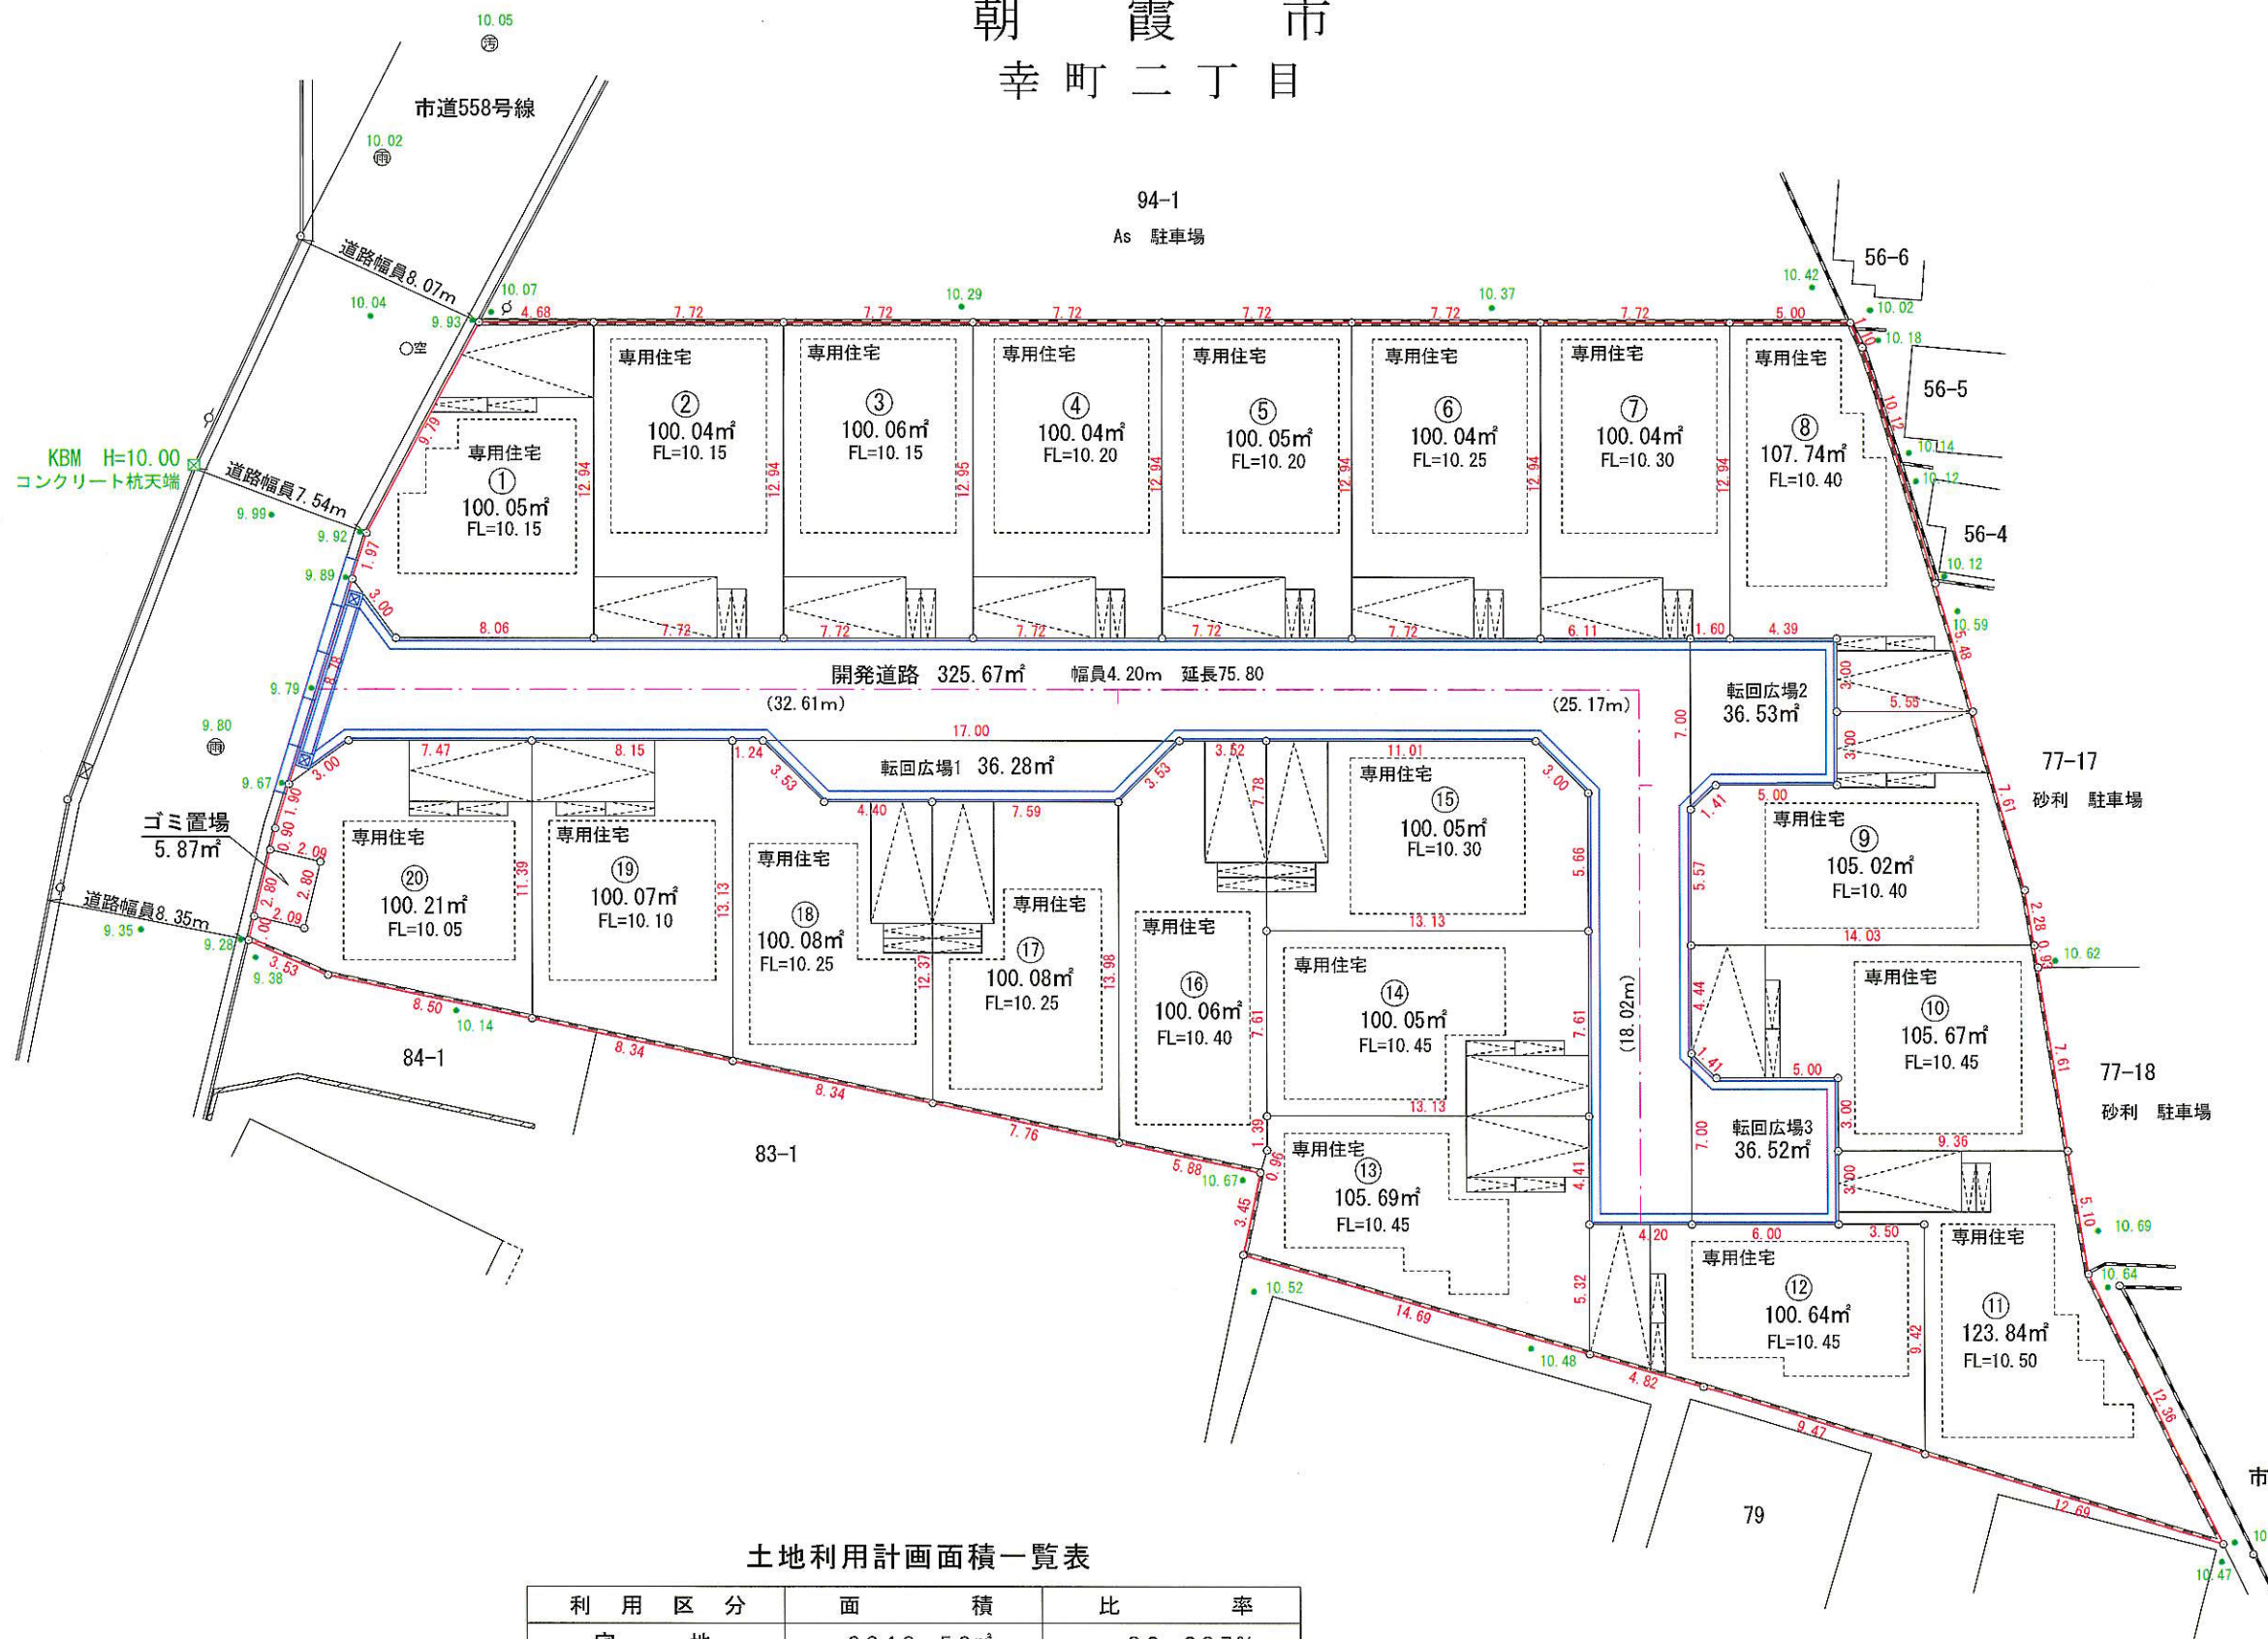

凡 例	
開発区域界	○—○
雨水人孔・雨水管	⊕
汚水人孔・汚水管	⊙
L形側溝・集水樹	—
空気弁	○空
ブロック塀	—
既存建物	□
無壁舎	□
照明灯	●
コンクリート擁壁	—
生垣	—

土地利用計画面積一覧表

利用区分	面積	比率
宅地	2049.52㎡	82.297%
道路	435.00㎡	17.467%
ゴミ置場	5.87㎡	0.236%
合計	2490.39㎡	100.000%

現場名	朝霞市幸町二丁目11期20棟		
図面名	土地利用計画図		
縮尺	1/300	作成日	令和8年4月17日
作成者	埼玉県朝霞市三原二丁目19番15号 株式会社マイタウン 分譲事業部 測量士		図面番号