

本図の境界は、官民査定及び関係地権者の境界確認を経ていません。囲構等の構築の際は別途立会確認が必要になります。また、売買等には使用出来ません。

2026年3月10日 測量


【計画地③ 計画概要】 - C棟 -  
 重量長屋 木造 2F建  
 1LDK×3戸 2LDK×3戸

【計画地① 計画概要】 - A棟 -  
 長屋 木造 2Fメゾネット  
 3LDK×5戸

【計画地② 計画概要】 - B棟 -  
 長屋 木造 2F建 ※準耐火建築物  
 2LDK×8戸

地番	面積
①	1569.7946940 m <sup>2</sup>

朝霞市緑地  
 1,569m<sup>2</sup>の10%(156.9m<sup>2</sup>以上)  
 156.9m<sup>2</sup> < 160.085m<sup>2</sup> ○

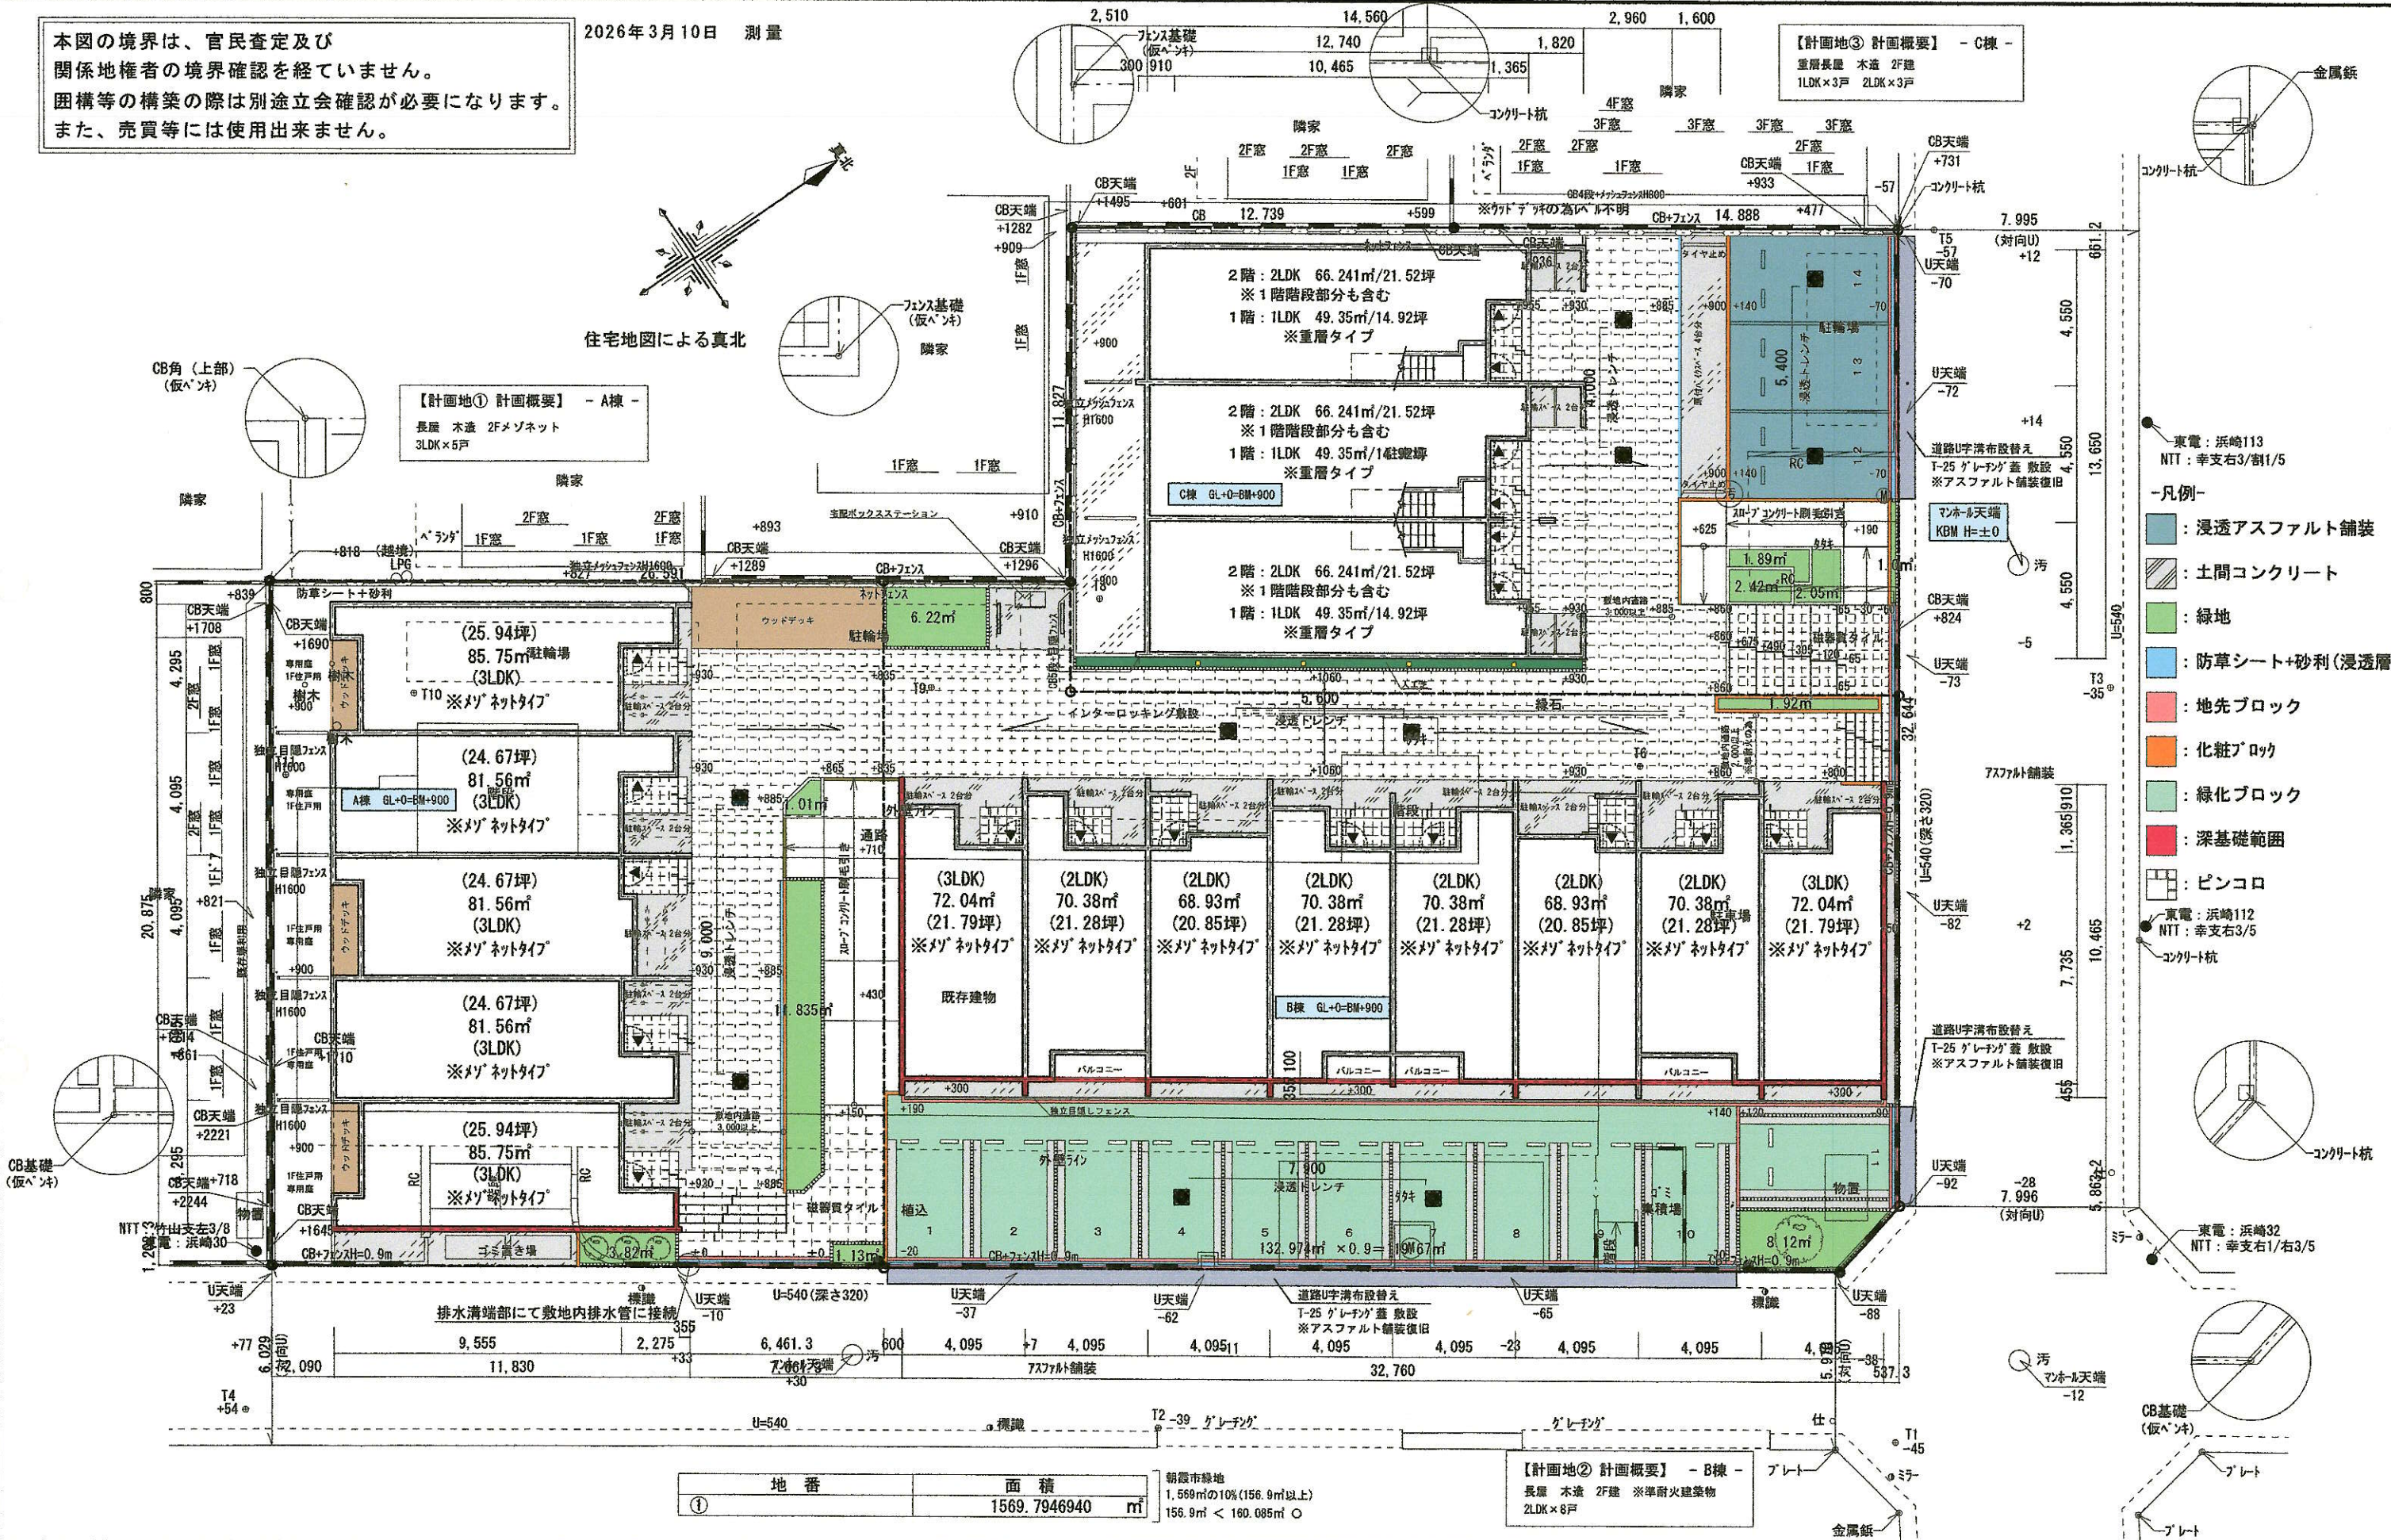

- 凡例-
- : 浸透アスファルト舗装
  - : 土間コンクリート
  - : 緑地
  - : 防草シート+砂利(浸透層)
  - : 地先ブロック
  - : 化粧ブロック
  - : 緑化ブロック
  - : 深基礎範囲
  - : ピンコロ