


案内図

件名	市道8号線他配水管布設替工事
場所	朝霞市本町1丁目地内

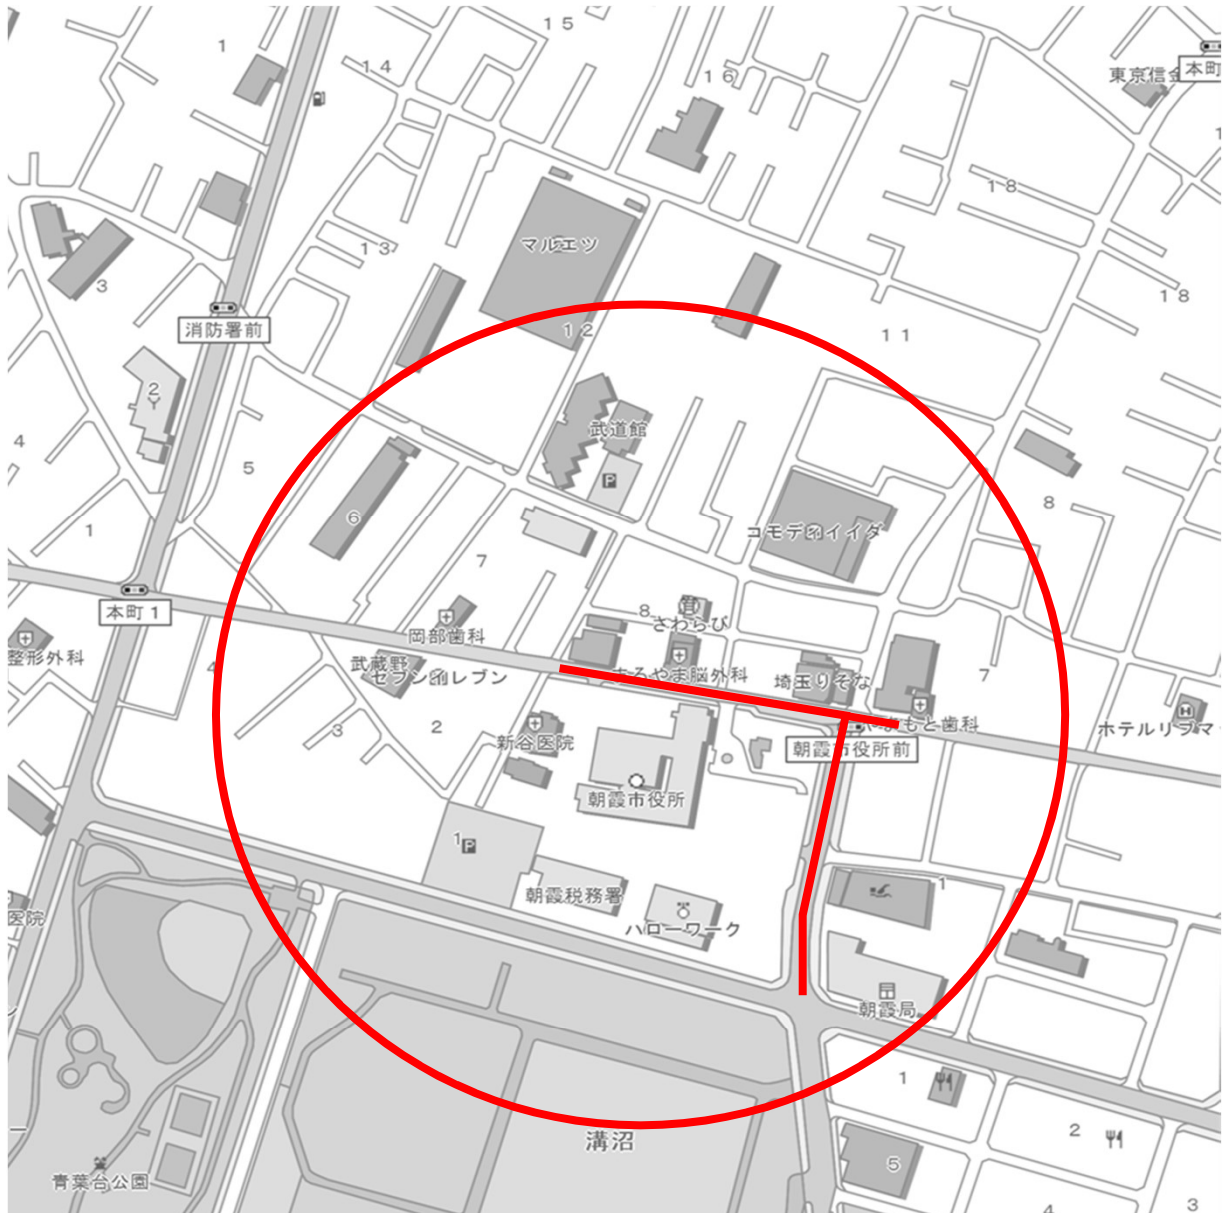

実施理由

「朝霞市水道事業耐震化計画」に基づき、耐震性能の低い重要給水施設管の布設替工事を実施する。

工事延長：L=330.6m

口径：300mm

既設管布設年度：平成4年

管種：ダクタイル鋳鉄管(A形)→ダクタイル鋳鉄管(GX形:粉体)

契約金額：62,975,000円

縮尺：1/4000