


案内図

件名	市道9号線配水管布設替工事
場所	朝霞市西弁財2丁目地内

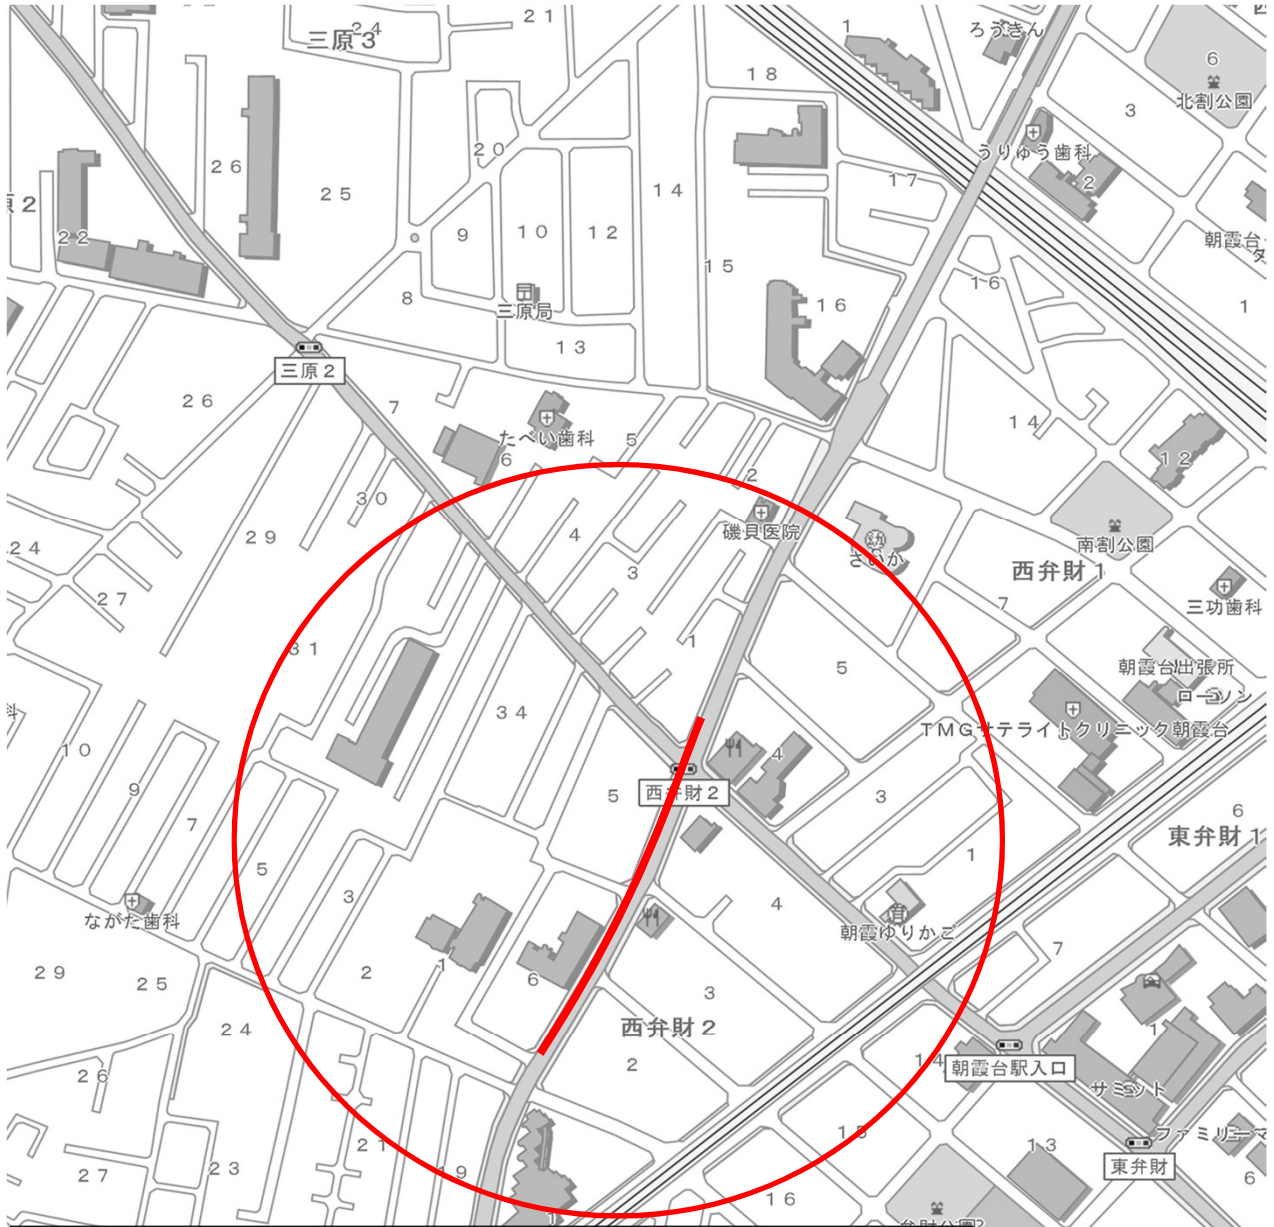

実施理由
「朝霞市水道事業基本計画」に基づき、老朽管の布設替工事を実施する。
工事延長：L=232.9m
口径：100mm
既設管布設年度：昭和47年
管種：塩化ビニル管(VP)→ポリエチレン管(HPPE)
契約金額：34,614,800円

縮尺：1/4000