


道路位置図 (指定)

指定年月日	昭和41年10月14日	番号	第454号
1. 申請に係わる土地の地名地番			
埼玉県北足立郡朝霞町大字溝沼字館道下349~38			
2. 申請に係わる道路の幅員、延長及び面積			
幅員	4.00メートル	延長	40.70メートル
面積	平方メートル		
3. 利用宅地総面積			
平方メートル			

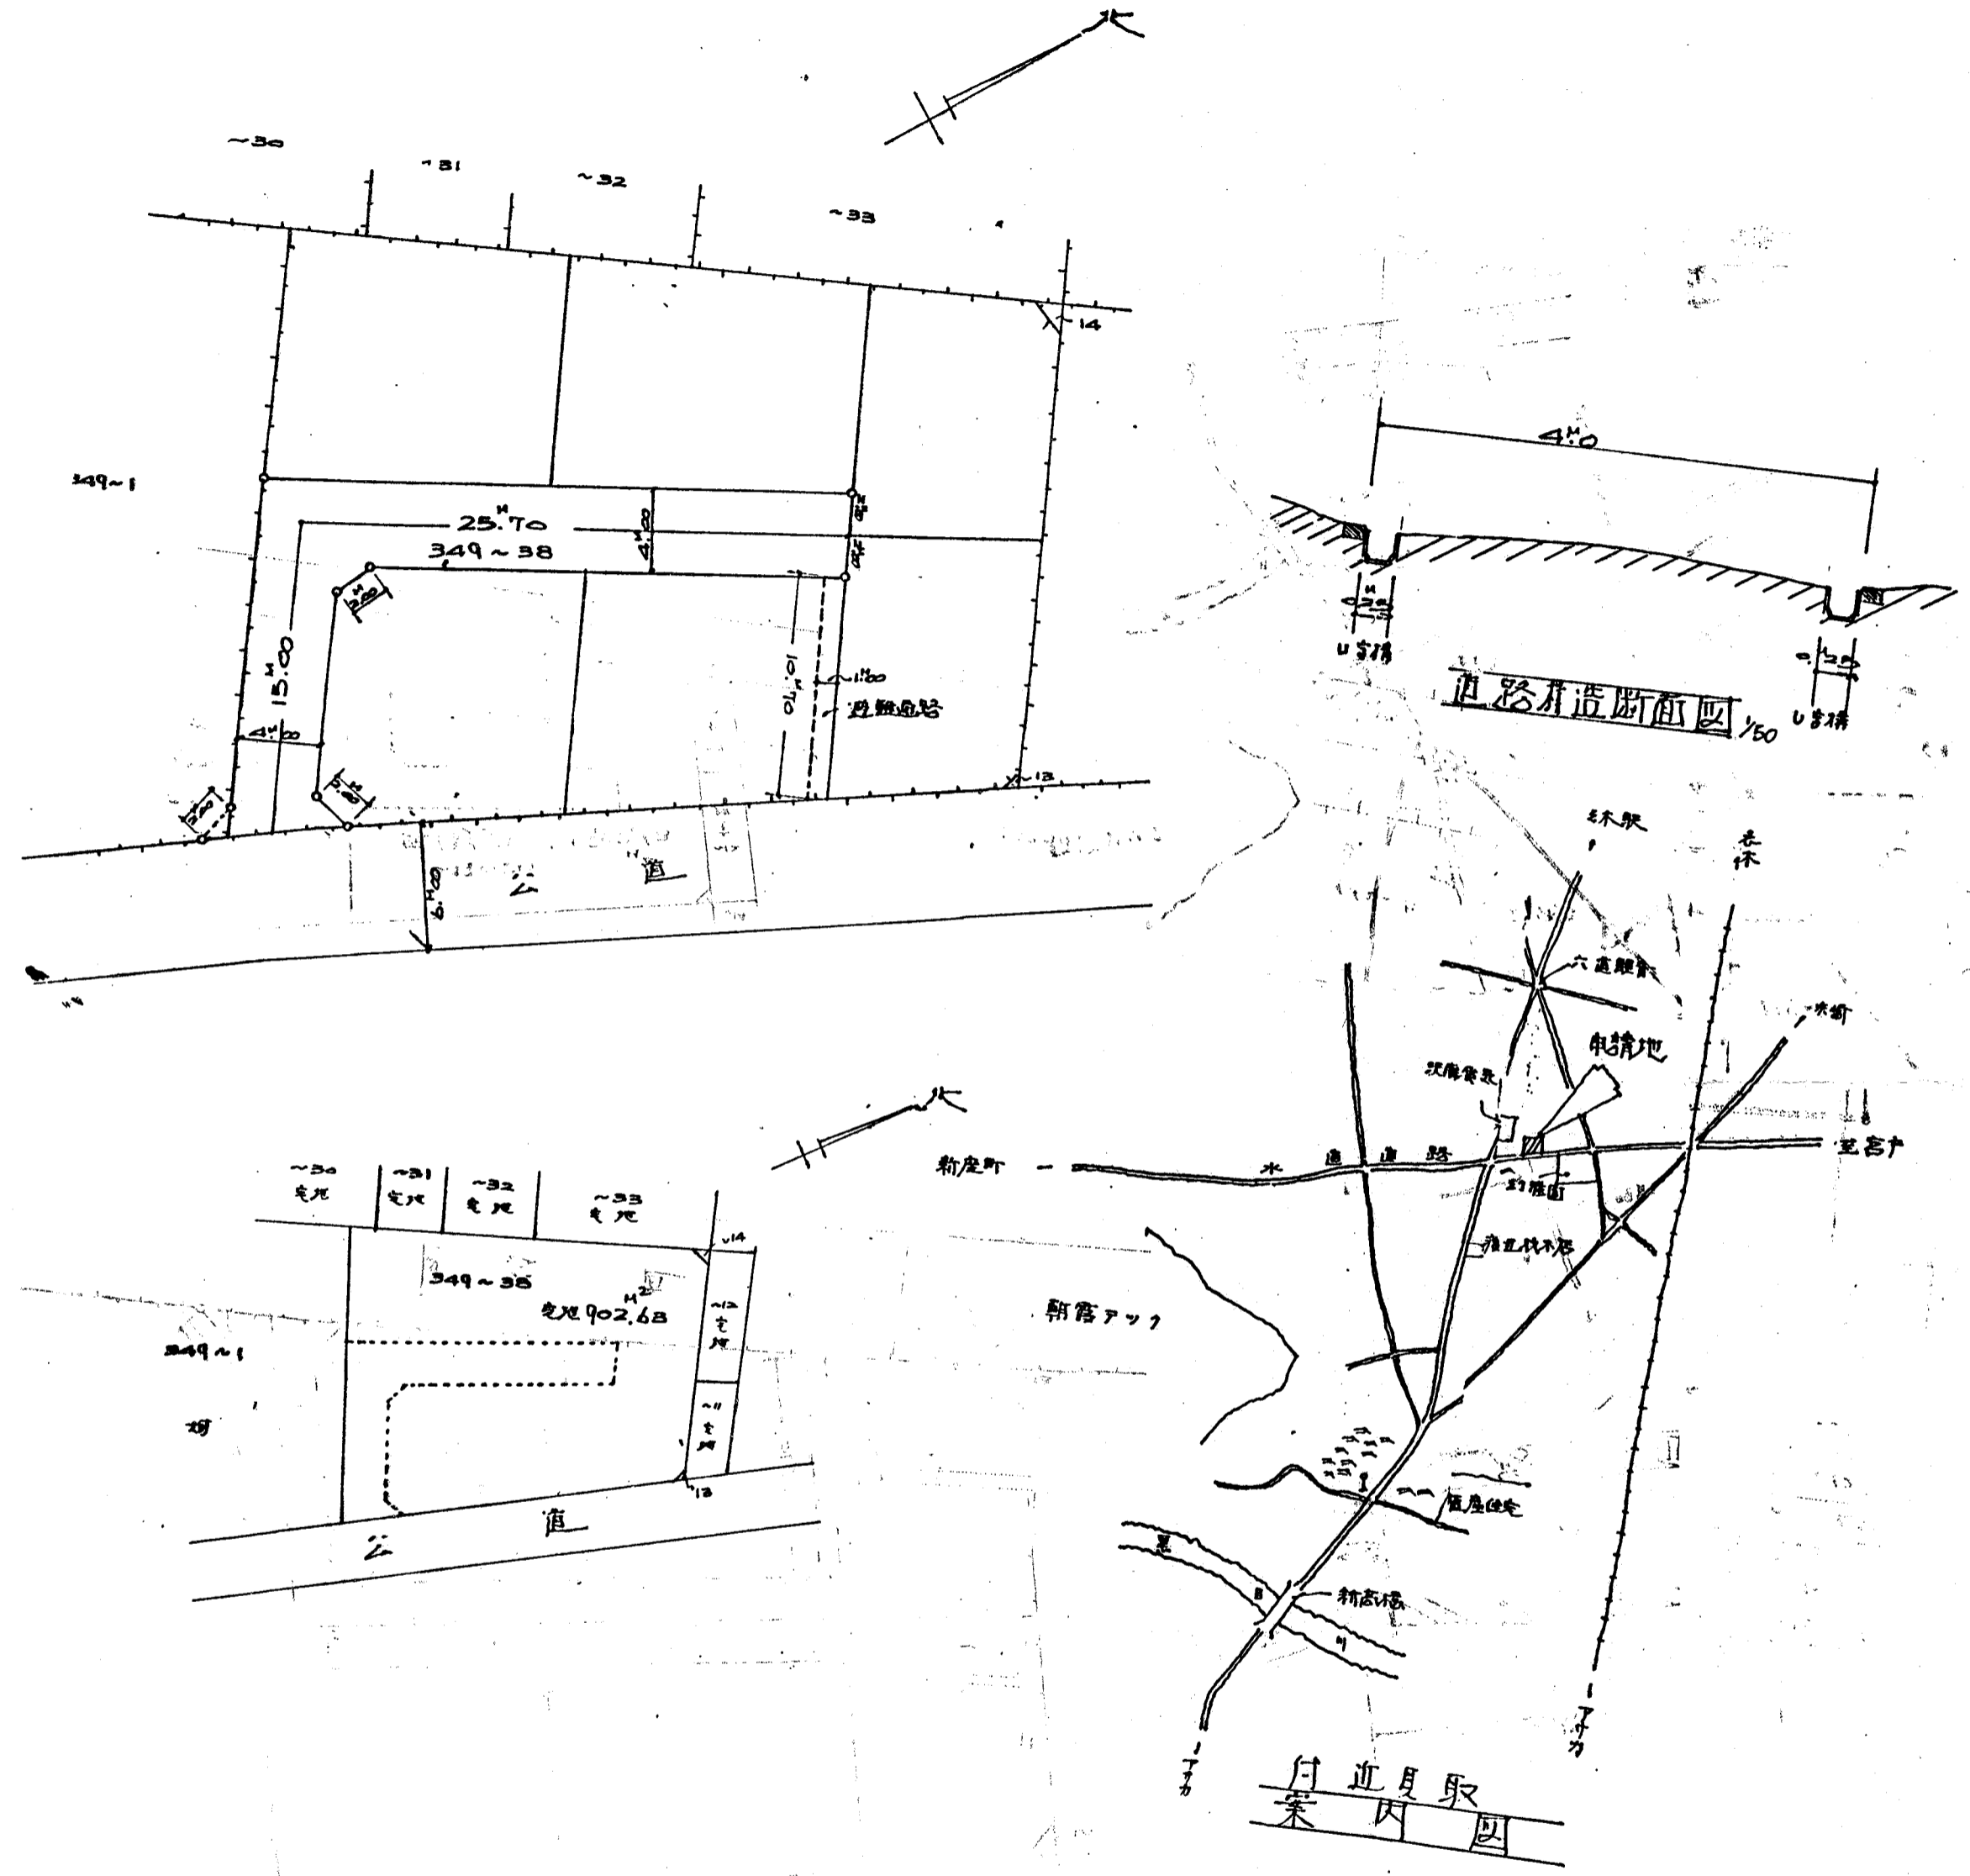

縮尺	付近見取図	
	地籍図	1/300
	構造図	1/50
	公図の写し	1/600

申請人	
代理人	
申請日	
申請場所	