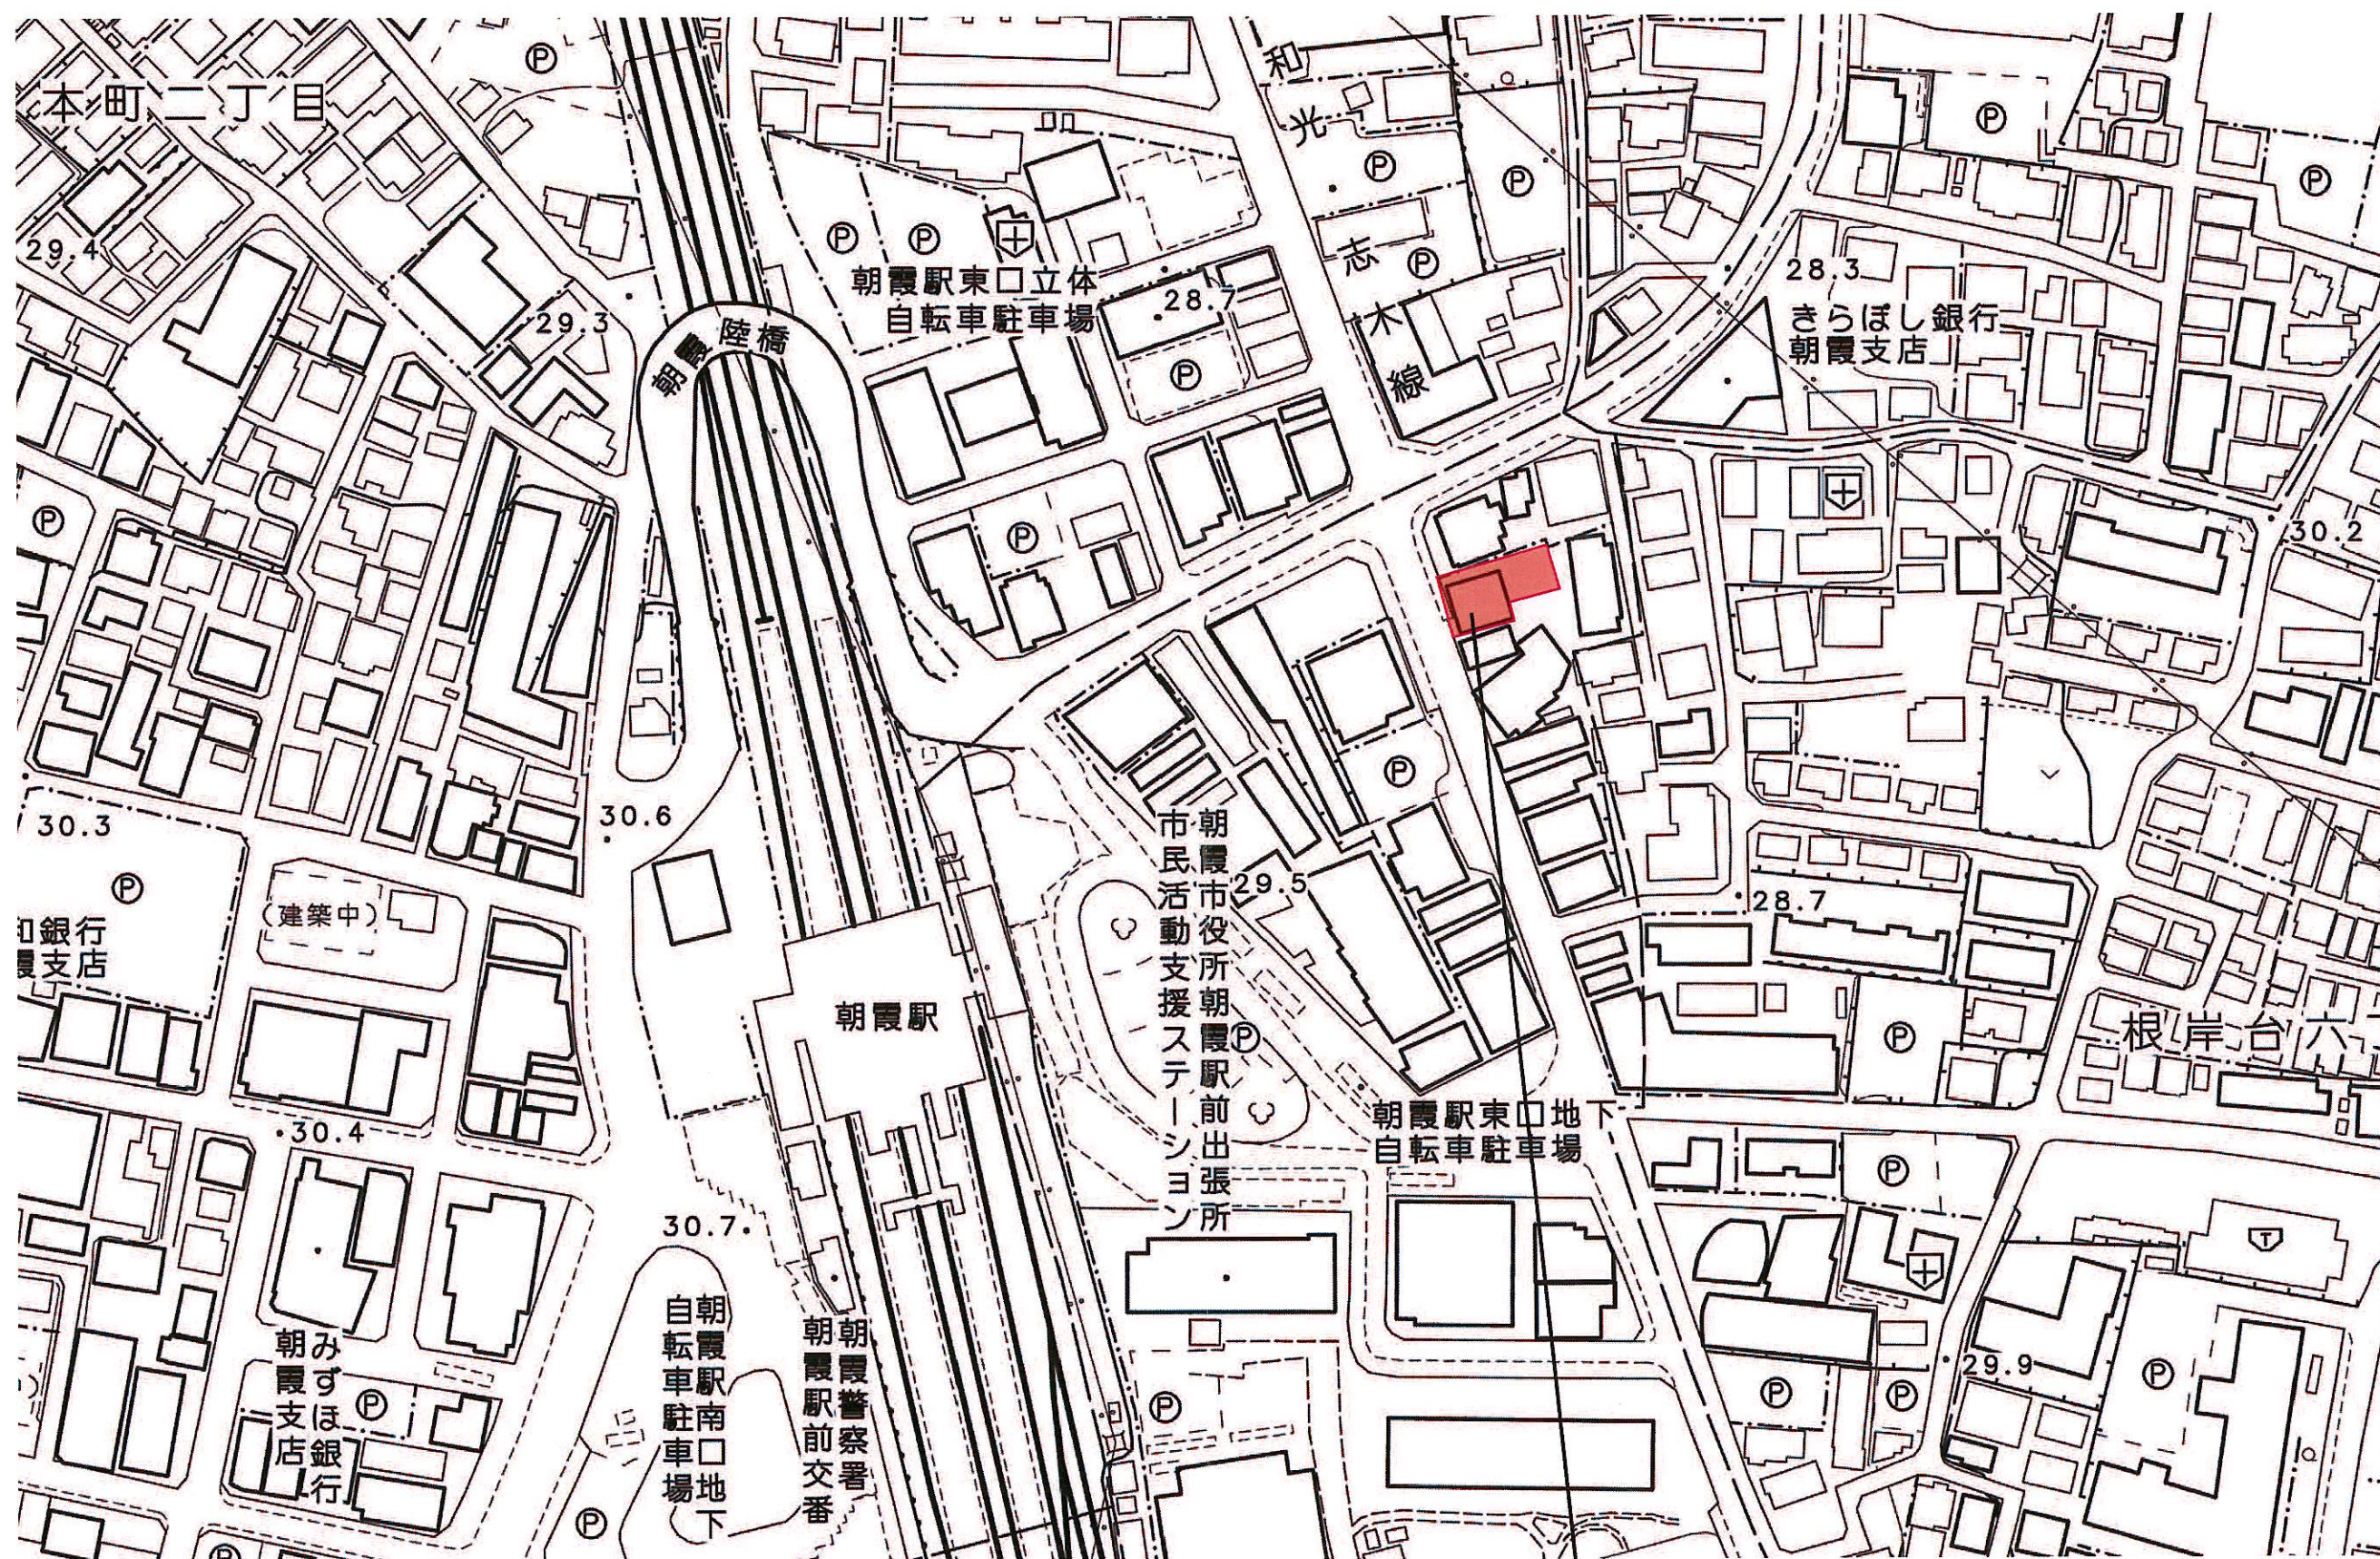


埼玉県朝霞市仲町二丁目 1248 番 22 (地名地番)
埼玉県朝霞市仲町二丁目 3 番以下未定 (住居表示)

ナミキ都市設計研究所株式会社
一級建築士事務所 東京都知事登録第 6 5 9 1 4 号

検印	設計	担当	作図	縮尺
				設計年月日

工事名称 (仮称) イルヴィアーレ朝霞市仲町 2 丁目計画
図面名称 案内図