


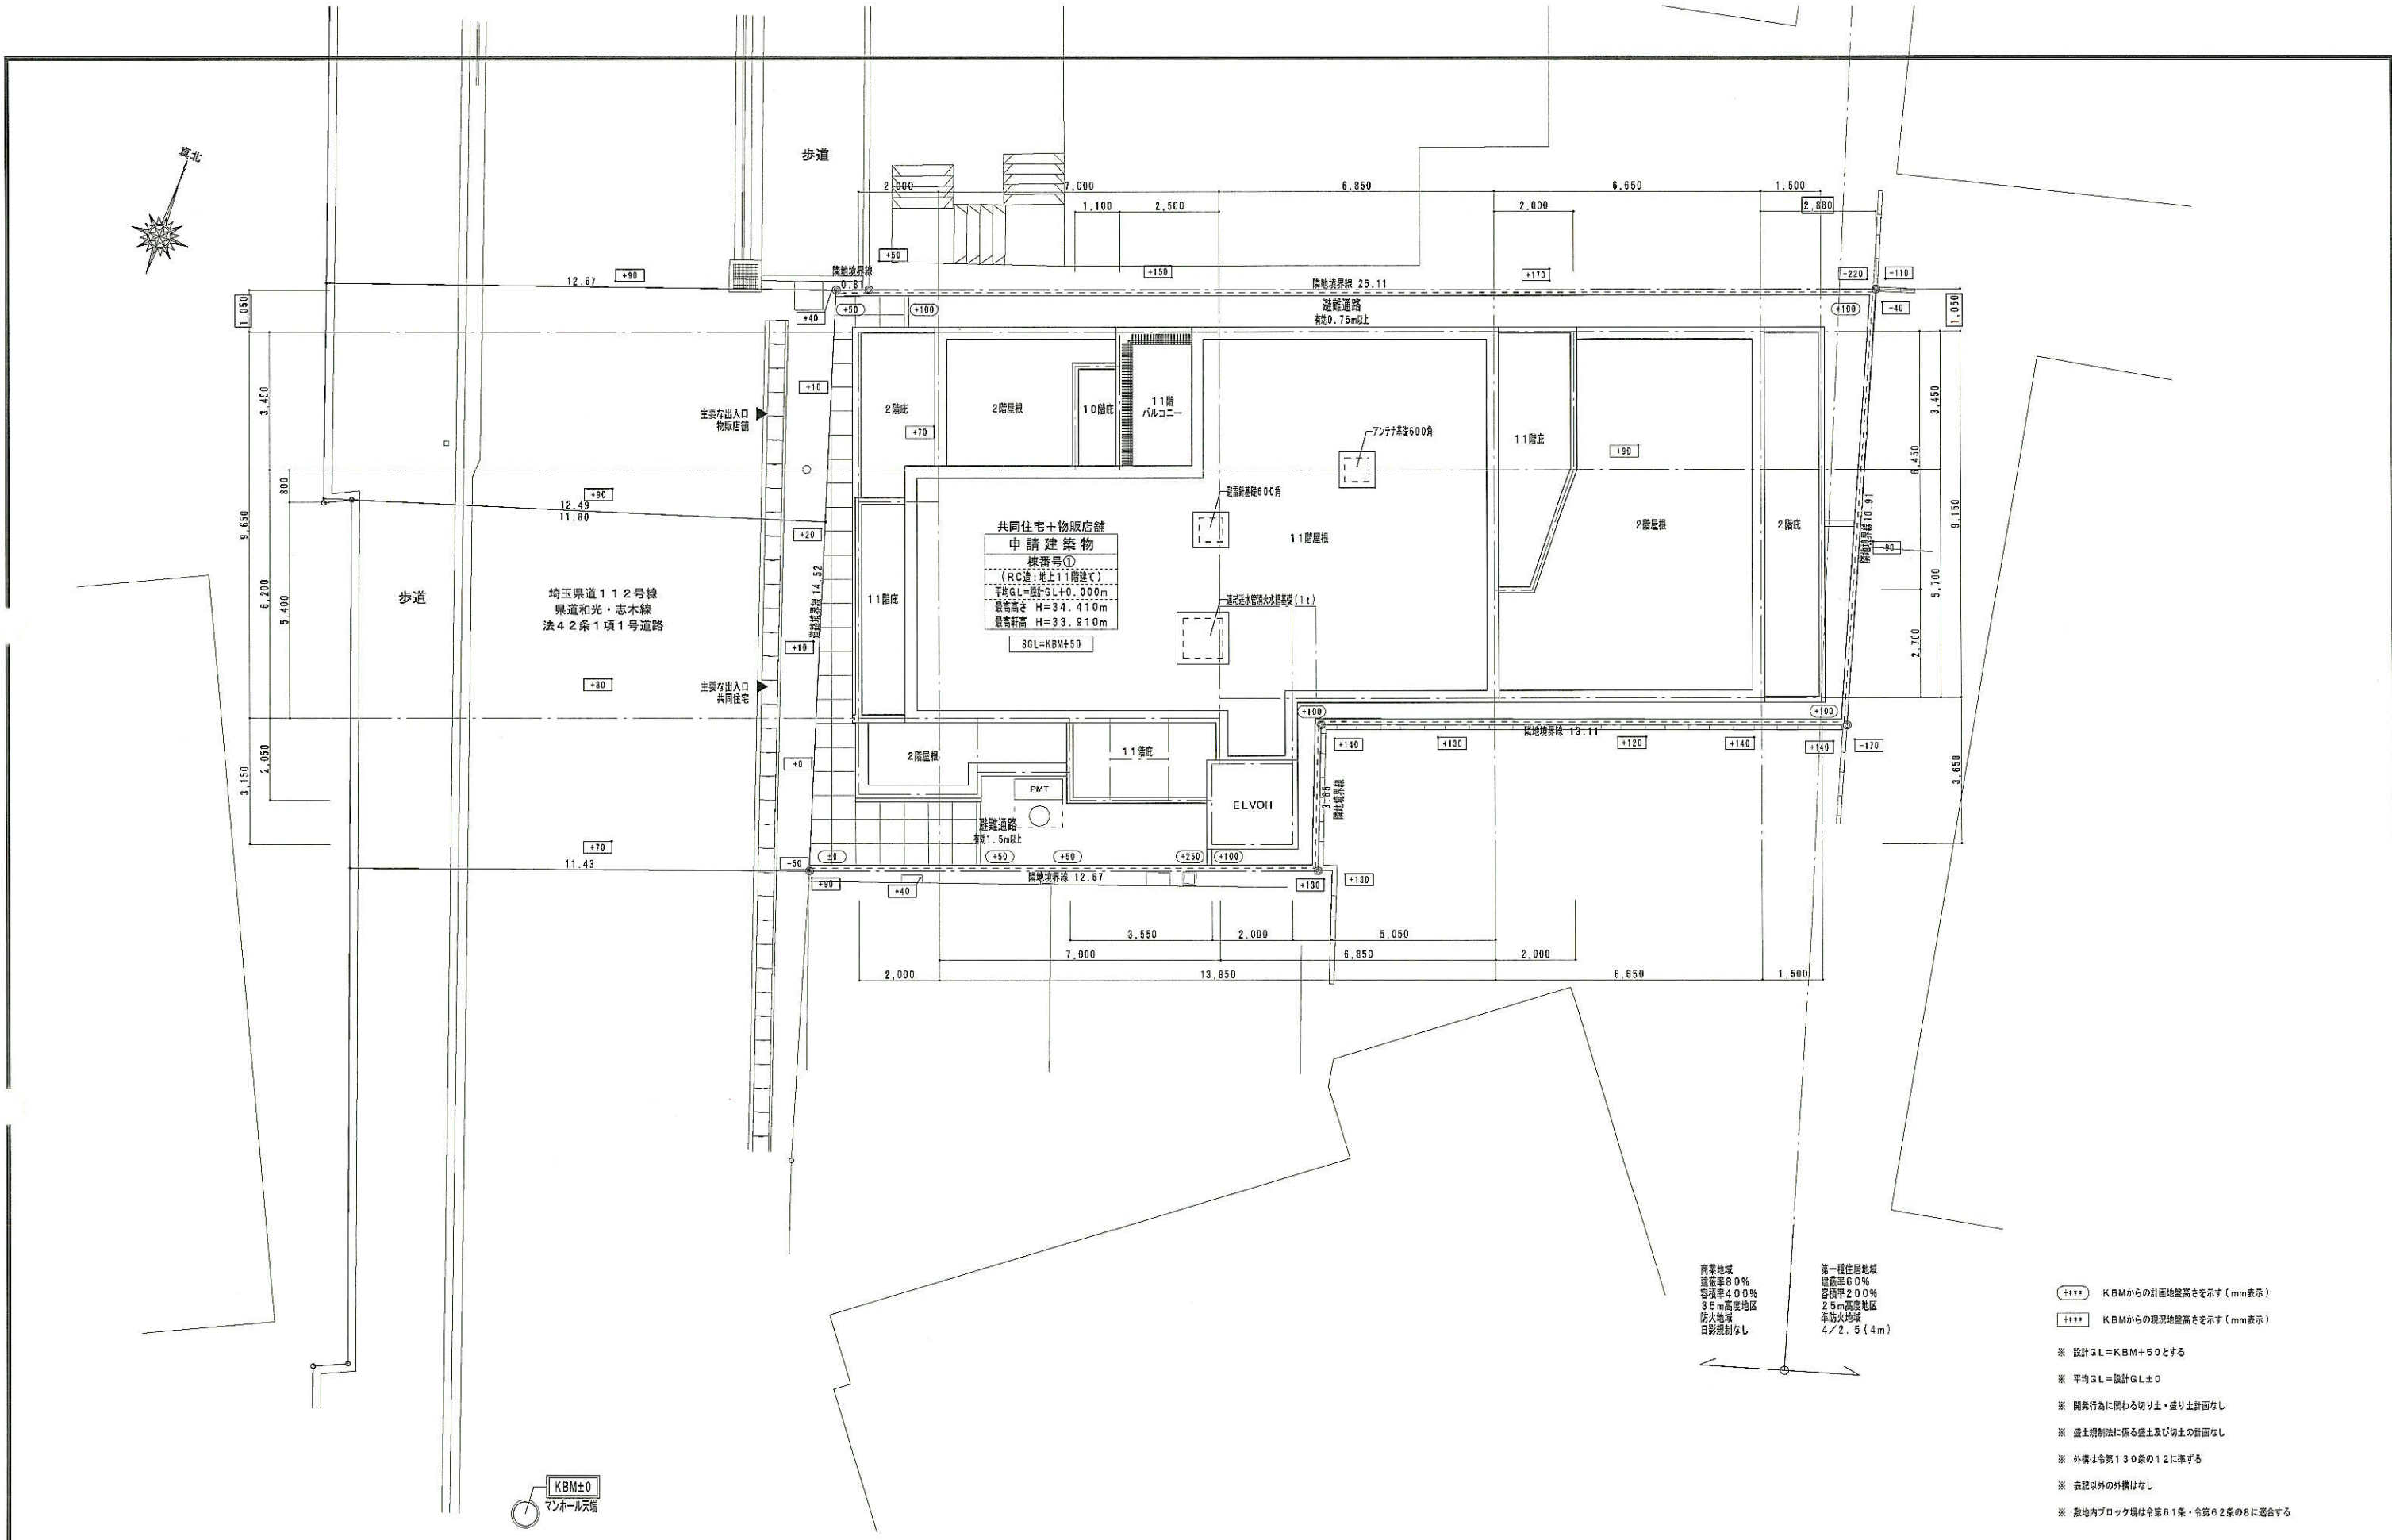

ナミキ都市設計研究所株式会社

一級建築士事務所 東京都知事登録第65914号

検印	設計	担当	作図	縮尺
				A2:1/100
				設計年月日 2026.05.12

工事名称 (仮称)イルヴィアー朝霞市仲町二丁目計画 新築工事

図面名称 配置図

※ K B Mからの計画地盤高さを示す (mm表示)

※ K B Mからの現況地盤高さを示す (mm表示)

※ 設計 G L=K B M+5.0とする

※ 平均 G L=設計 G L±0

※ 開発行為に反する切り土・盛り土計画なし

※ 盛土規制法に係る盛土及び切土の計画なし

※ 外構は令第130条の12に準ずる

※ 表記以外の外構はなし

※ 敷地内ブロック塀は令第61条・令第62条の8に適合する