


土地利用計画図

所在：朝霞市膝折町四丁目903番1

土地利用区分表

宅地合計	1440.76㎡	83.08%
道路面積 (A)	289.98㎡	16.72%
ゴミ置場 (B)	3.38㎡	0.20%
総合計	1734.12㎡	100.00%

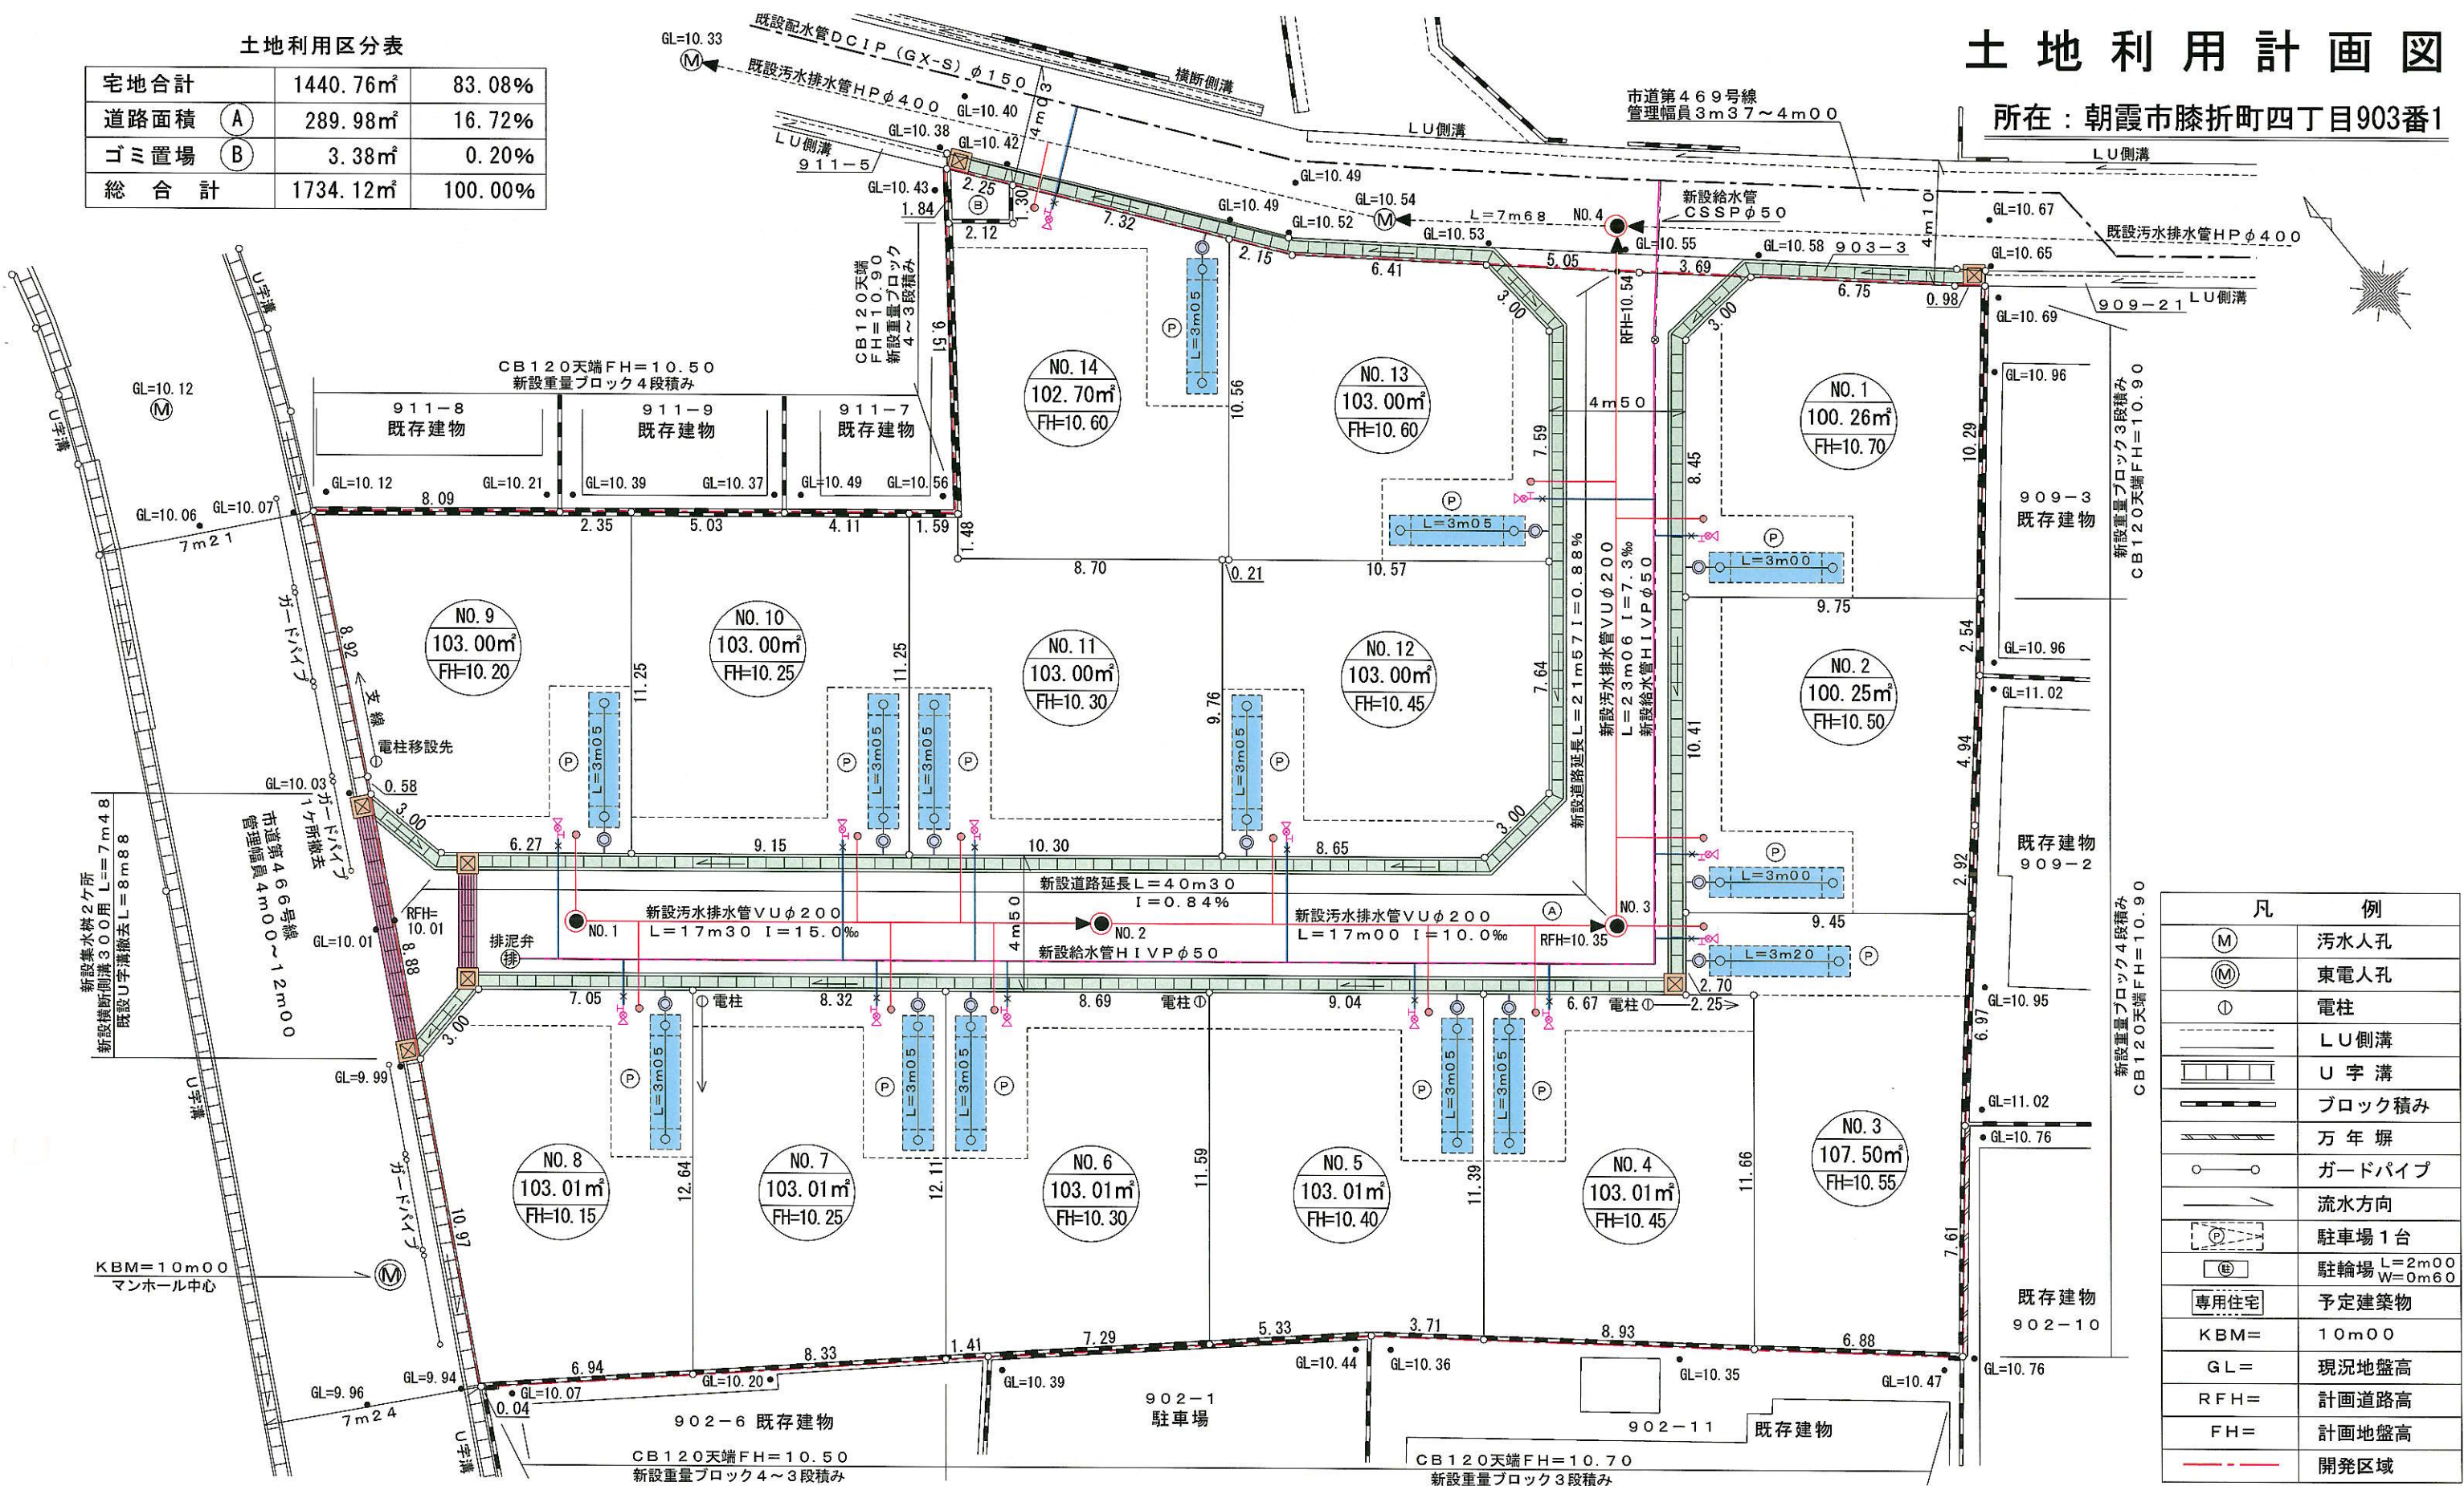

凡	例
(M)	汚水人孔
(M)	東電人孔
(I)	電柱
---	LU側溝
---	U字溝
---	ブロック積み
---	万年塀
---	ガードパイプ
---	流水方向
---	駐車場1台
---	駐輪場 L=2m00 W=0m60
専用住宅	予定建築物
KBM=	10m00
GL=	現況地盤高
RFH=	計画道路高
FH=	計画地盤高
---	開発区域

種類	記号	概要	備考
汚水人孔	(M)	φ900	4基 1基区域外
汚水排水管	→	VUφ200	57m36 一部区域外
汚水樹	●	VUφ200	14ヶ所 一部区域外
雨水樹	○	VUφ300	6ヶ所 防護ハット
雨水取付管	○	VUφ150	6ヶ所 オーバーフロー管
U字溝	---	300用	148m99
横断側溝	---	300B	10m58

種類	記号	概要	備考
集水樹	☒		7ヶ所 4ヶ所区域外
給水管	---	CSSPφ50	5m20 1ヶ所 一部区域外
給水管	---	HIVPφ50	58m30 1ヶ所
仕切弁	⊗	50mm	1ヶ所
給水取付管	✕	CSSPφ25	14ヶ所 一部区域外
排泥弁	排		1ヶ所
浸透樹	☒	VUφ300	28ヶ所
浸透トレンチ	☒	VUφ150	42m75 14ヶ所 H=1m30, W=1m00

作成者	埼玉県所沢市下富1159番地24 株式会社リードウェルプラン 代表取締役 三川和彦 測量士事務所 登録第(2)-35303号 (TEL) 04-2968-4880 (FAX) [REDACTED]		
	作成年月日	令和8年6月20日	縮尺 1/200