

# 道路位置図 (指定)

指定年月日 昭和41年12月10日 番号 第58号

1. 申請に係る土地の地名地番


埼玉県北足立郡朝霞町大字根岸字宮台61-1~5~8

2. 申請に係る道路の幅員、延長及び面積

幅員: 4.00メートル 延長: 21.85メートル 面積: 平方メートル

3. 利用宅地総面積 平方メートル

縮尺	付近見取図	
	地籍図	1/300
	構造図	1/50
	公図の写し	1/600

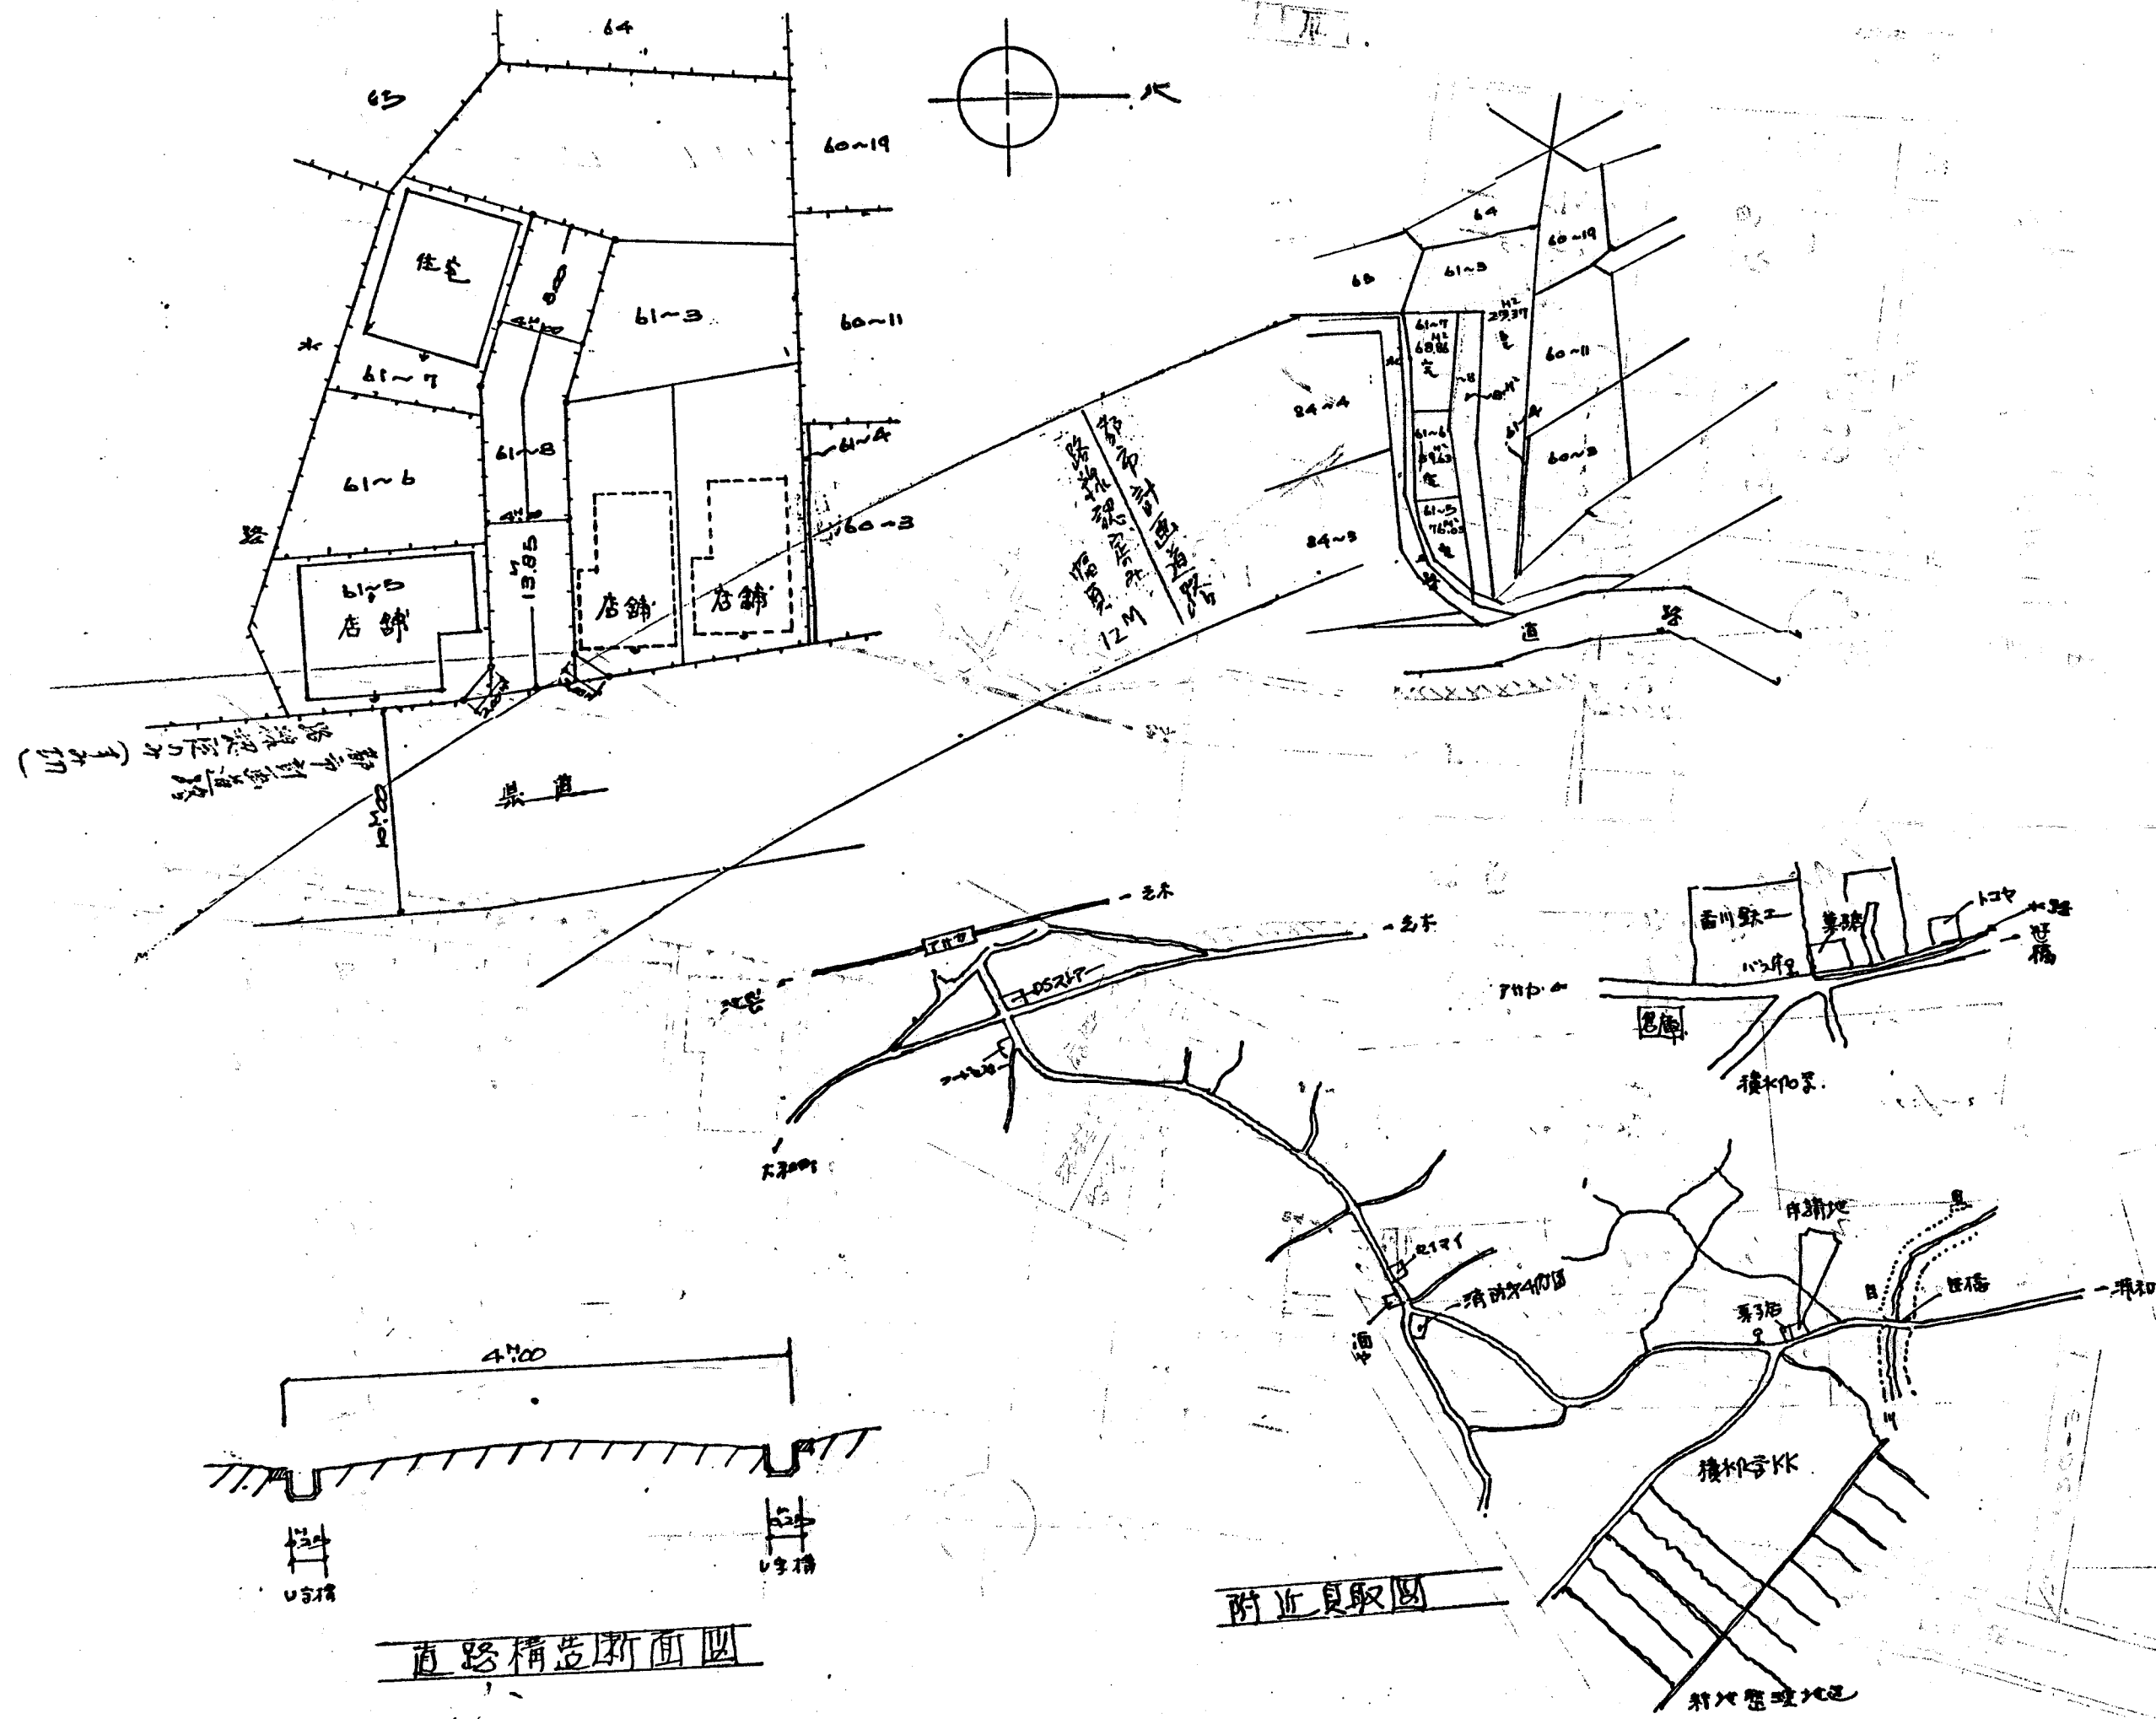

直路構造断面図

附近見取図