
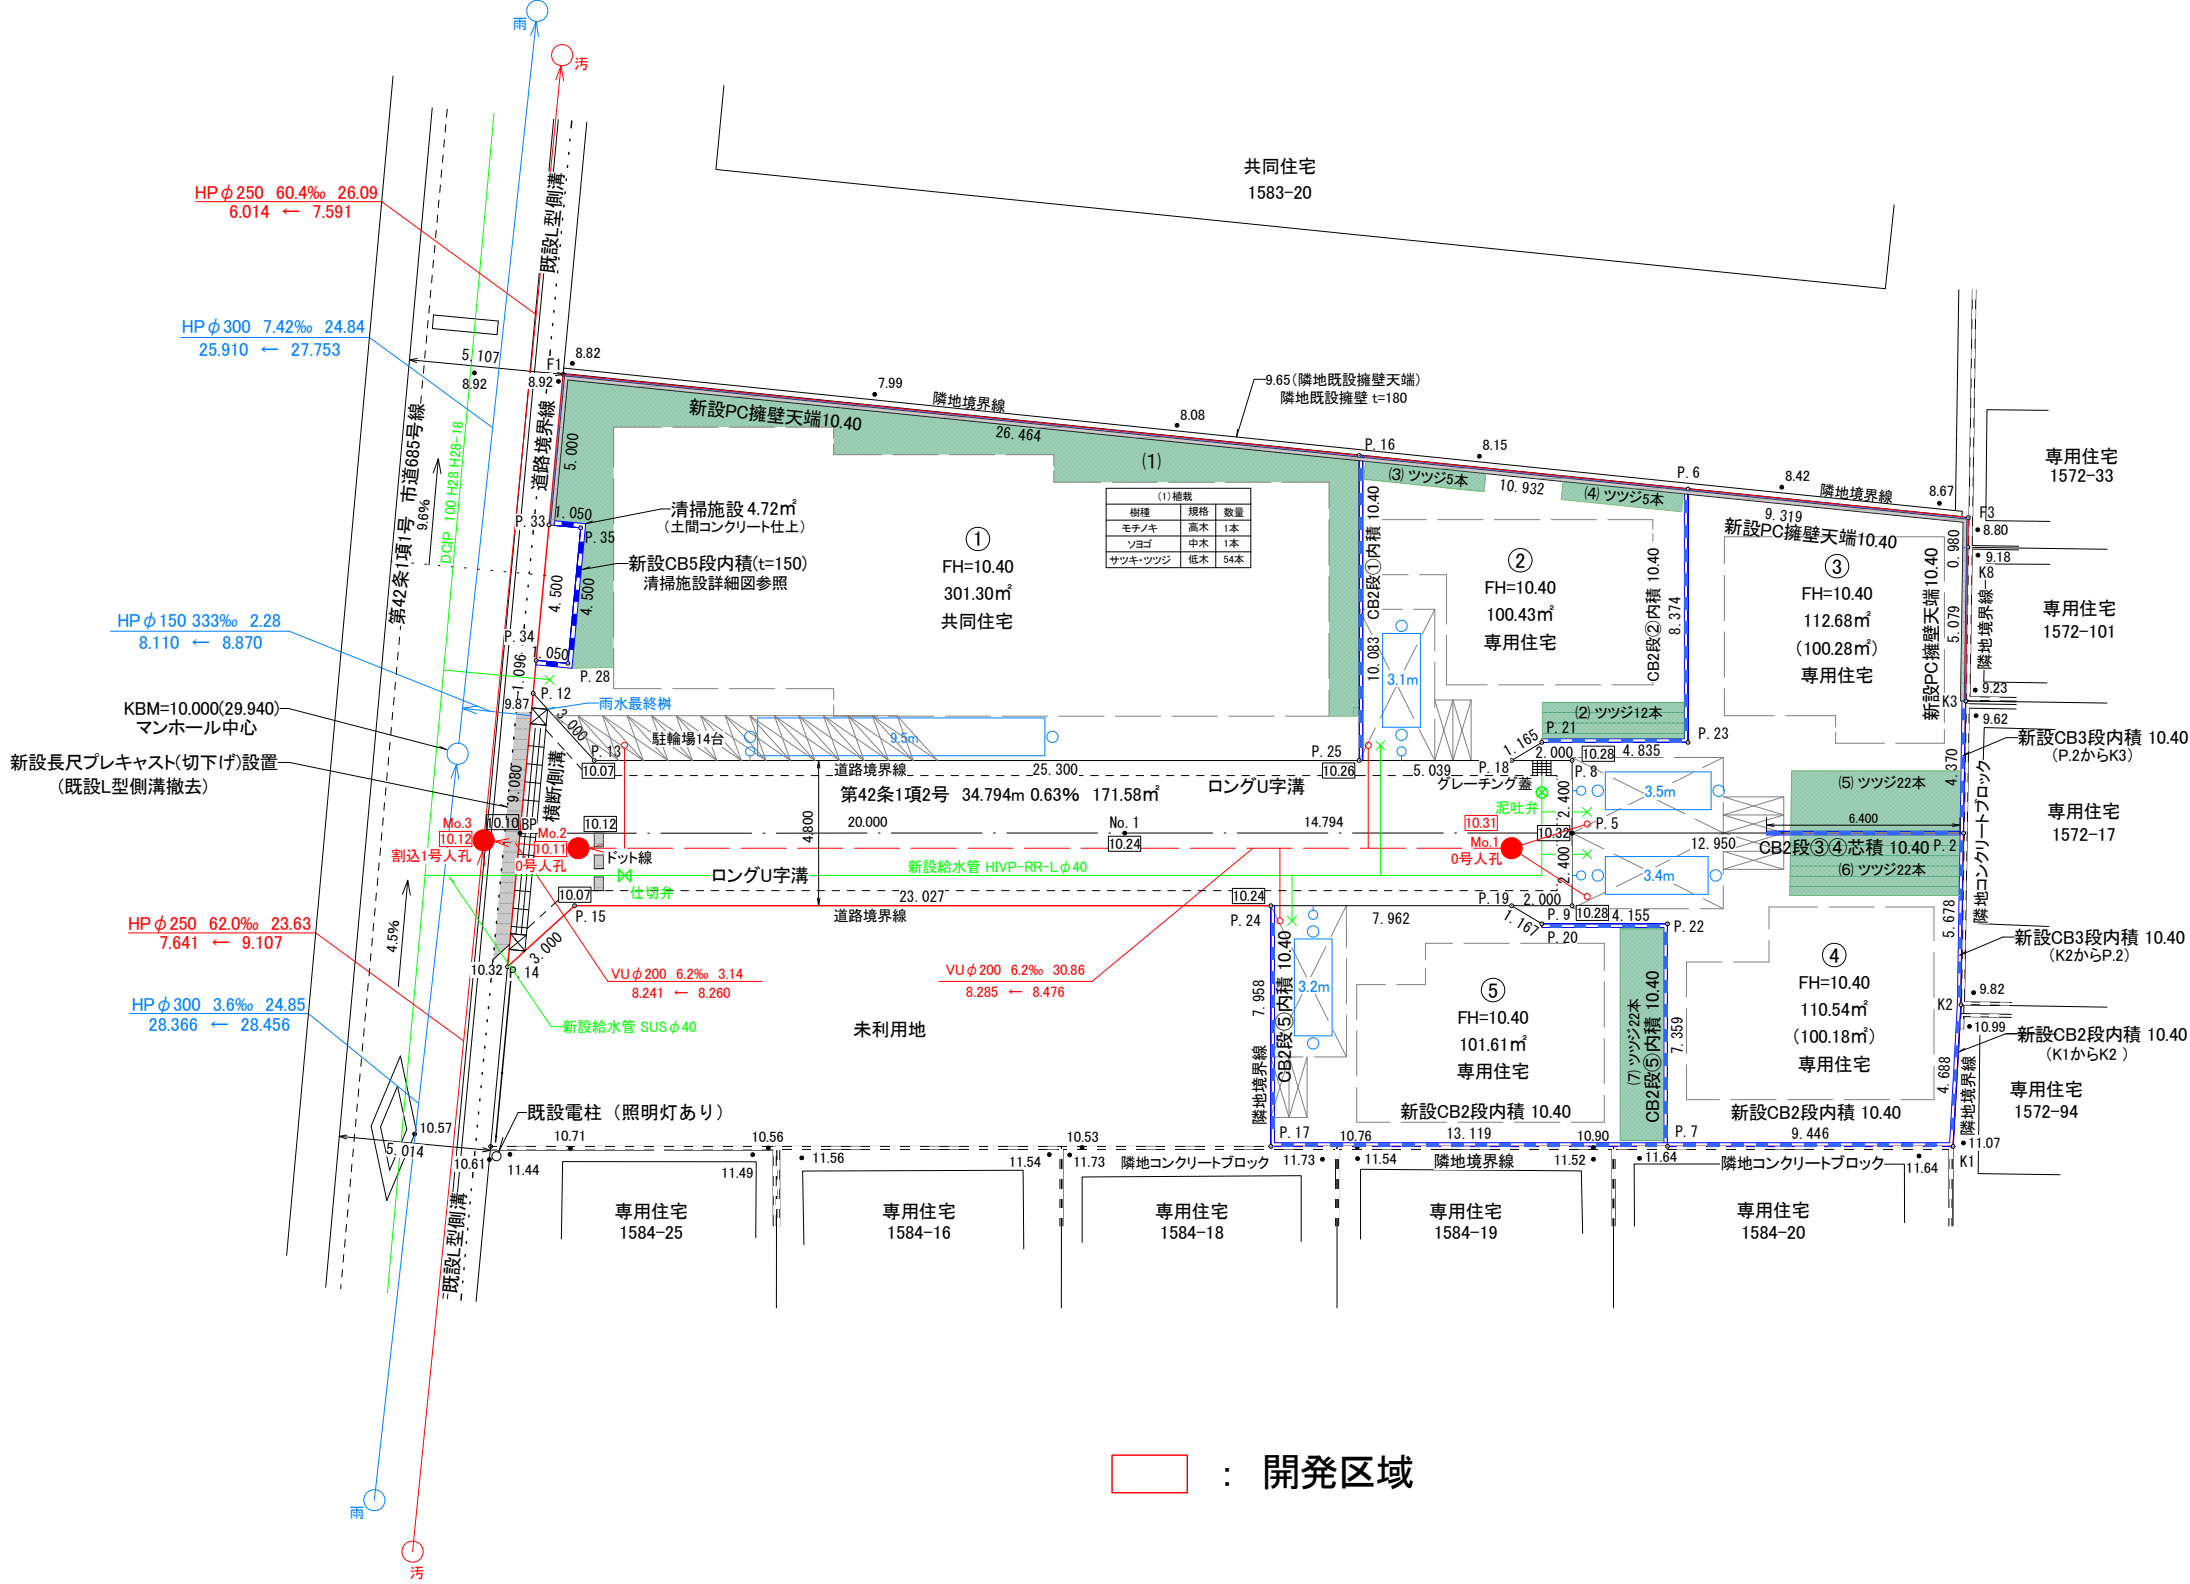


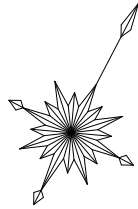

【凡例】

	開発区域
	既設污水管
	新設污水管
	既設污水人孔
	新設汚水0号人孔市章なし(開発道路) 新設汚水1号割込人孔市章あり(市道)
	汚水最終樹φ200(市章あり) 駐車場内は防護ハット
	既設雨水管
	新設雨水管
	既設雨水人孔
	新設雨水0号人孔市章なし(開発道路)
	浸透トレレンチ(長さは図面表記数値)
	雨水最終樹φ300・蓋・市章なし密閉型 U字溝取付管 VPφ100
	集水樹 泥溜15cm以上確保 雨水最終樹 深さ1.0m+泥溜15cm以上確保
	既設配水管 DC1P 100 H28 H28-18
	新設給水管 SUSφ40・H1VP-RR-Lφ40
	量水器:φ20 止水栓:φ25 乙止め 引込管:専用住宅 SUSφ25 共同住宅 SUSφ50
	仕切弁(ソフトシール弁)
	泥吐弁 φ25
	新設コンクリートブロック(化粧t=120)
	既設コンクリートブロック
	計画高 FH=10.20
	現況高 •10.40
	駐車場 5m×2.5m
	駐輪場 2m×0.6m
	予定建築物 専用住宅 木造2階建て 共同住宅3階建て 最高高さ10m未満
	新設PC擁壁天端10.40 境界線離隔50mmで設置
	ドット線 (450×300@275)
	緑化計画 80.99㎡
	擁壁水抜き穴排水経路

： 開発区域