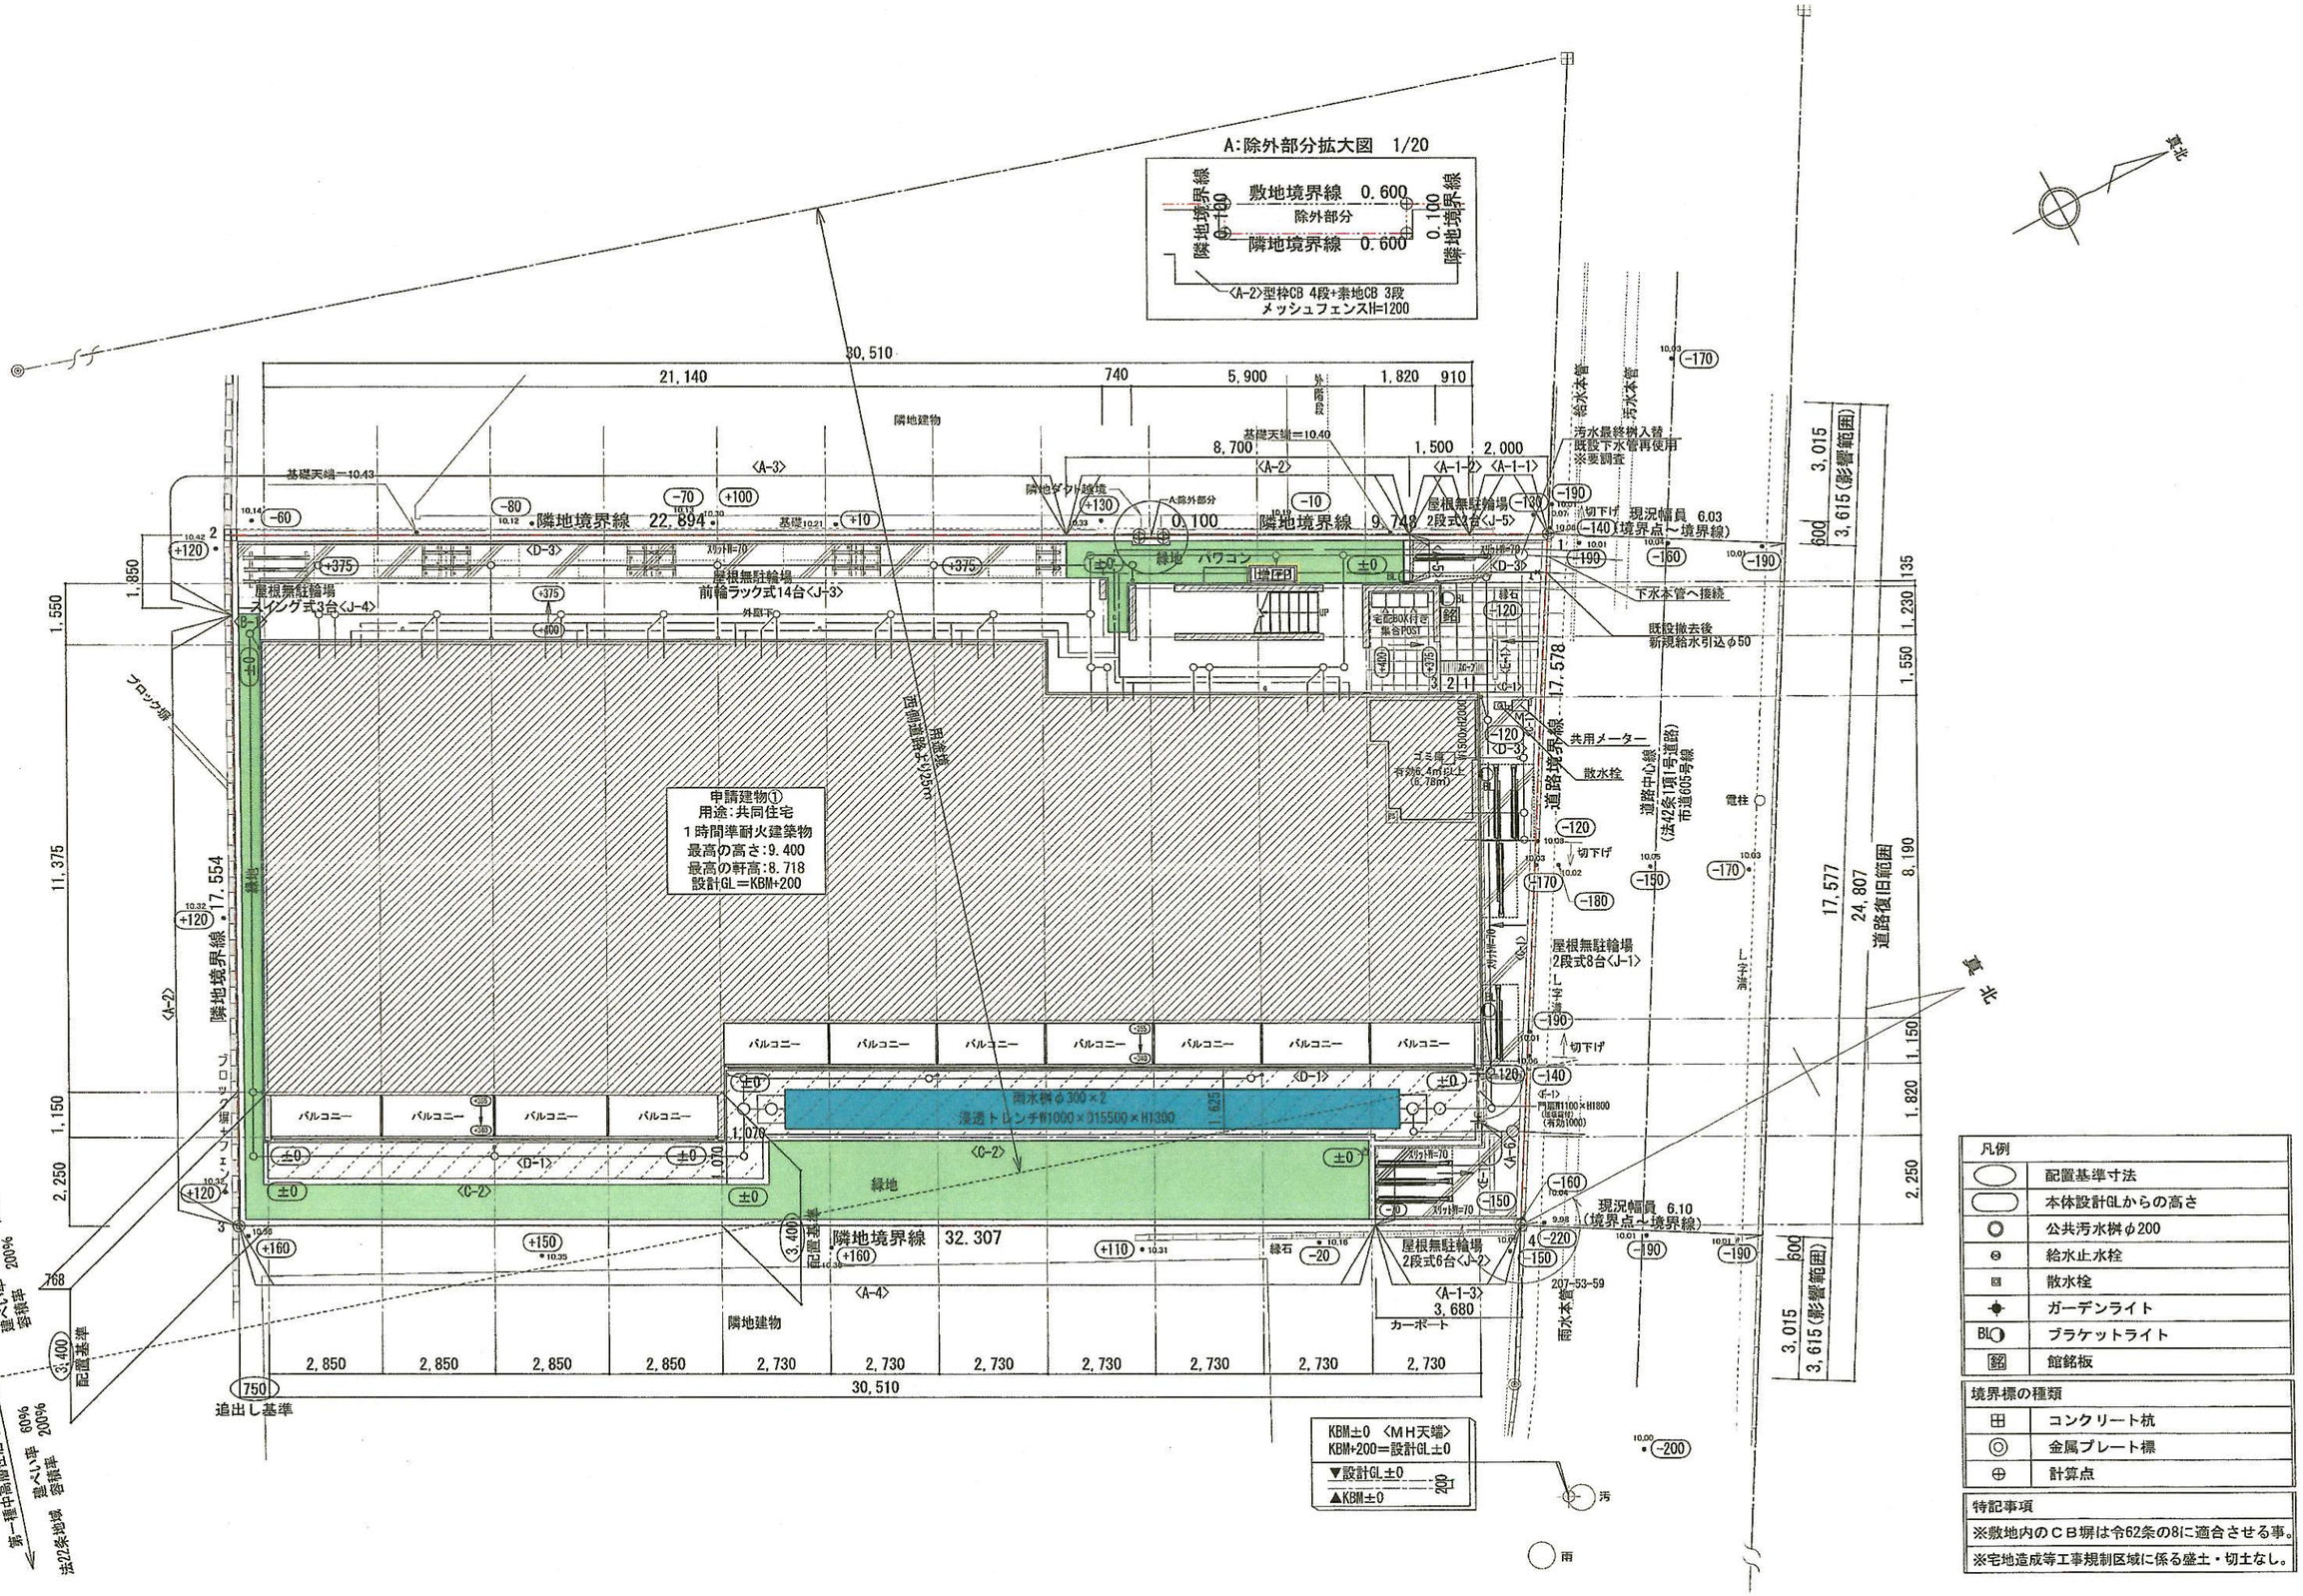

凡例	
	配置基準寸法
	本体設計GLからの高さ
	公共汚水桝φ200
	給水止水栓
	散水栓
	ガーデンライト
	ブラケットライト
	館銘板

境界標の種類	
	コンクリート杭
	金属プレート標
	計算点

特記事項
※敷地内のCB塀は令62条の8に適合させる事。
※宅地造成等工事規制区域に係る盛土・切土なし。

ADI

一級建築士 大臣登録 [redacted]

一級建築士 大臣登録 [redacted]

設計者 [redacted]

工事名称 (仮称) 朝霞市本町(2) 新築工事

図面名称 外構図 (土地利用計画図)

縮尺 S=1/150

物件番号 AA05821

図面番号 G-01