


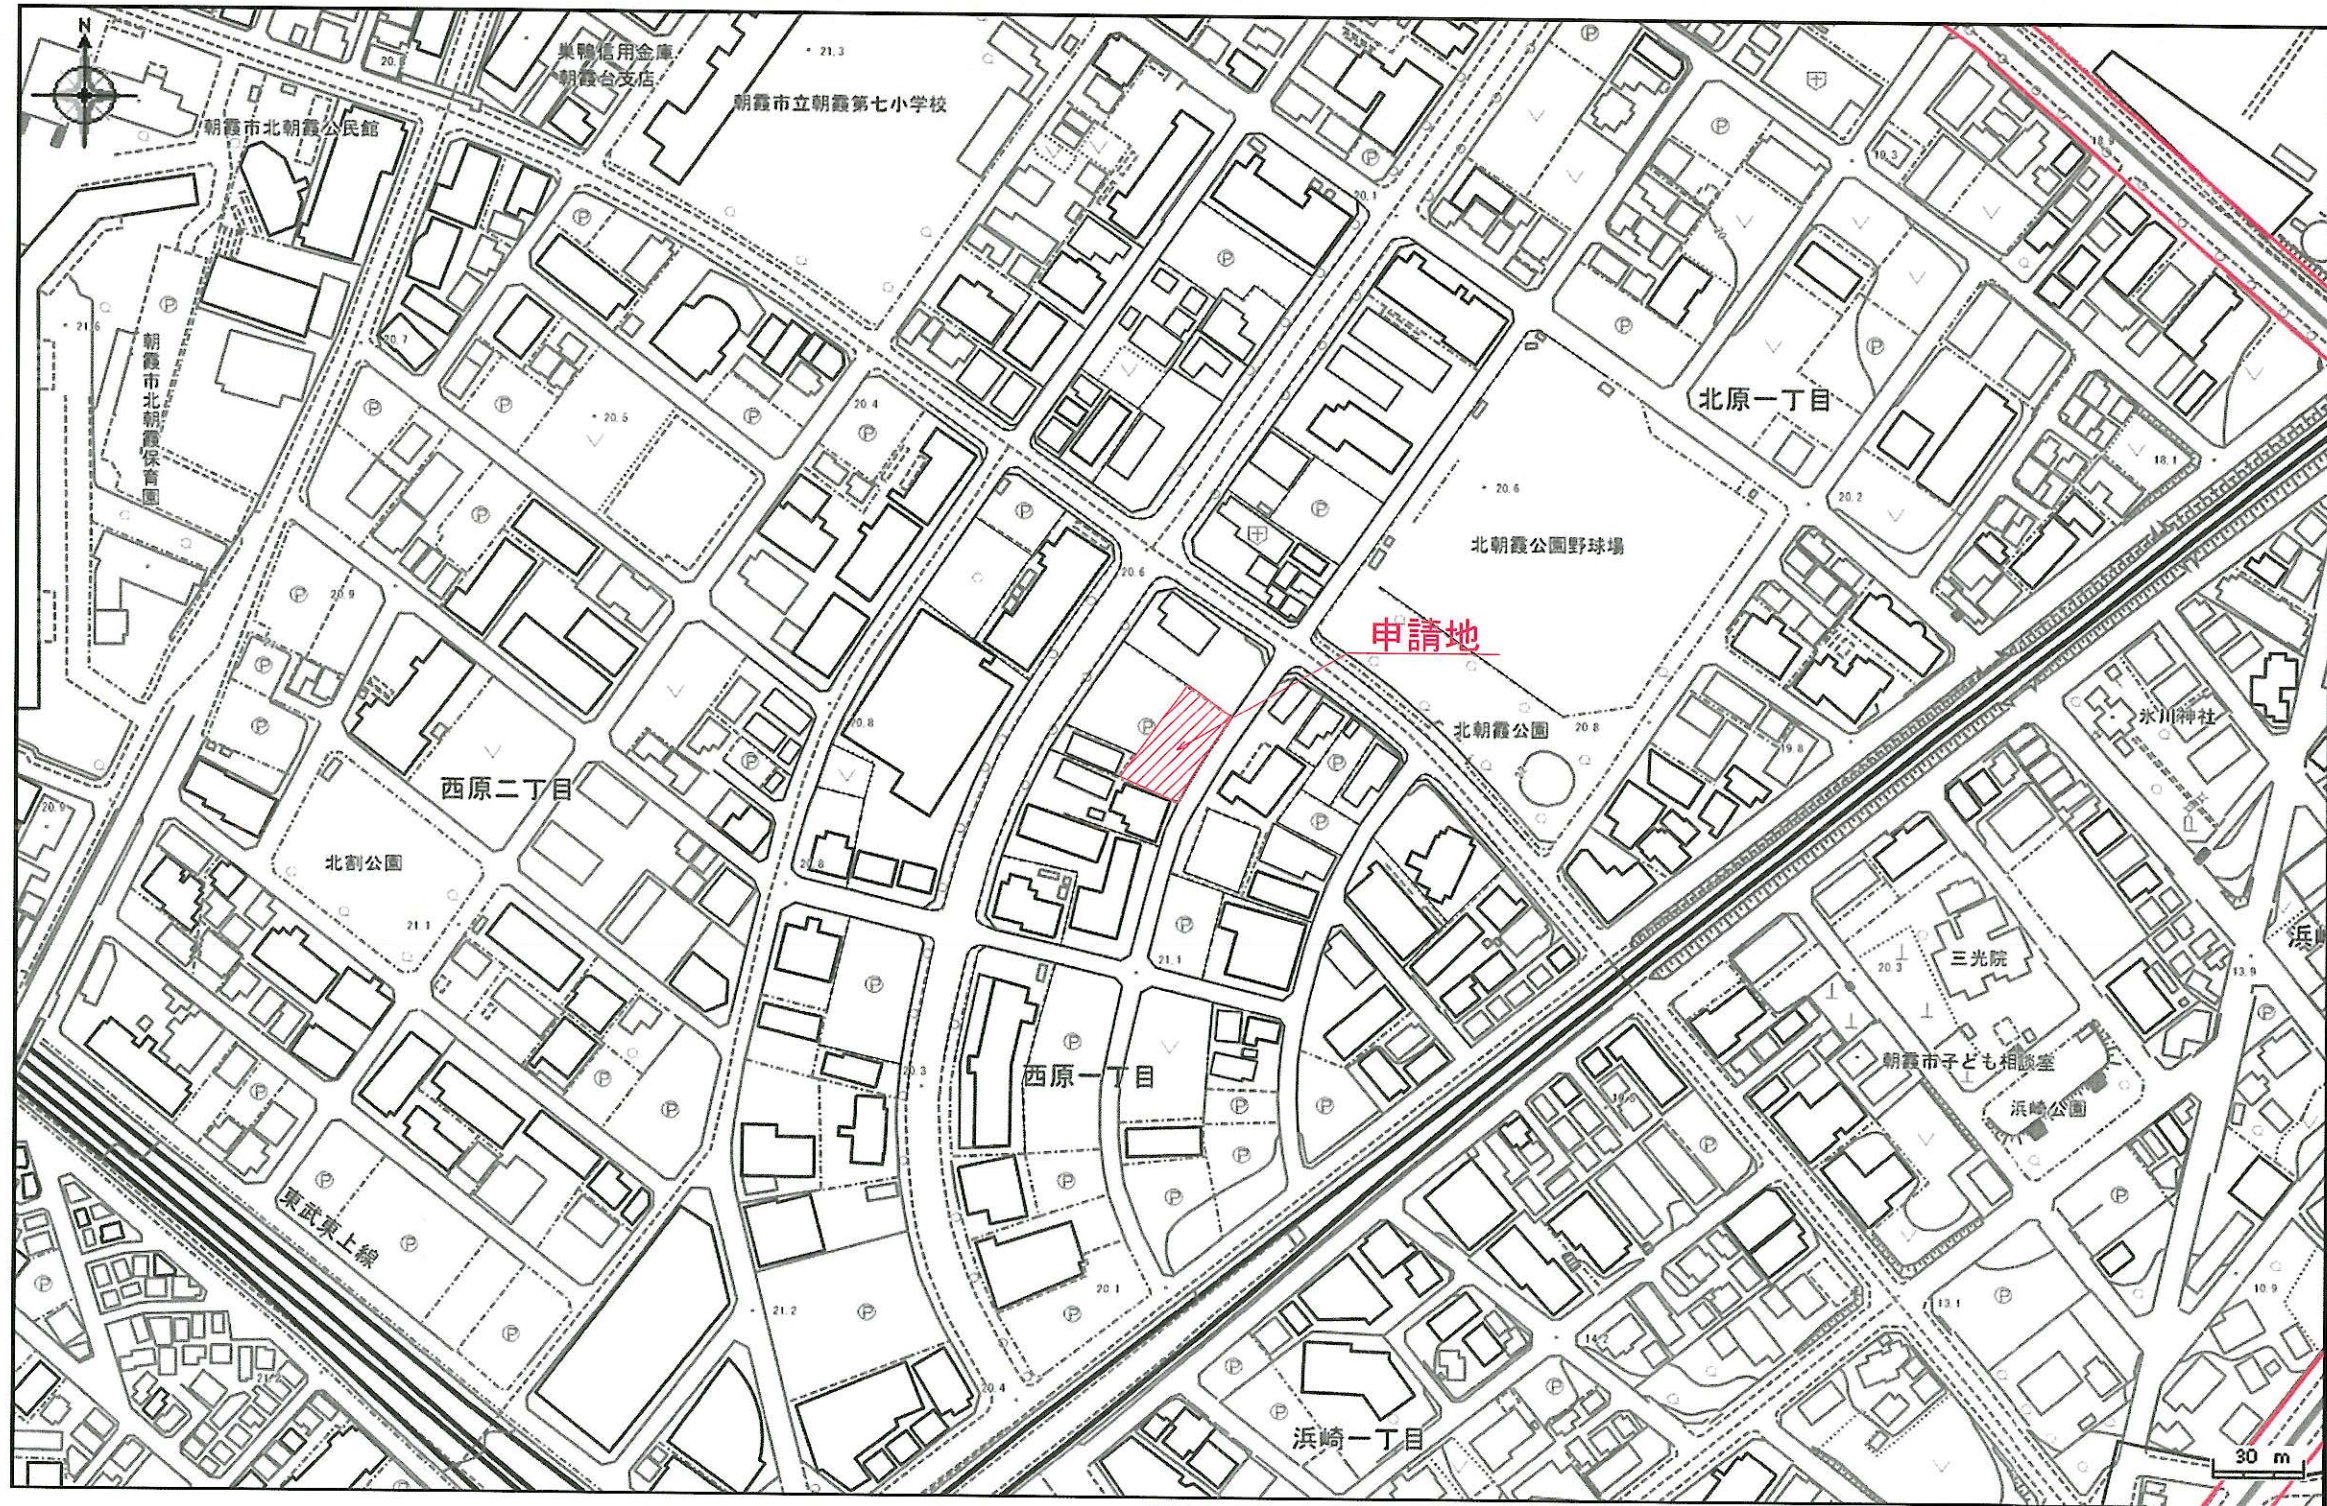

 1級建築設計事務所 東名建築設計室 TOMEI ARCHITECTURAL DESIGN ROOM	物件作品名 / Title (仮称) 蓮見 恵美子様店舗マンション新築工事	図面種別 / Drawing 案内図	企画・設計者 / Plan & Designer 東建コーポレーション 株式会社 一級建築士事務所 東名建築設計室 一級建築士 〇〇〇 号	設計認印 	照合者 / CheckUp				検査校印 	備考 / Remark column 朝霞支店	図面種別番号 / No. 図面番号 / No. K-1 CAD FILE No.	
					検	図	設計	作図				製図

令和08年07月23日 新規作成