


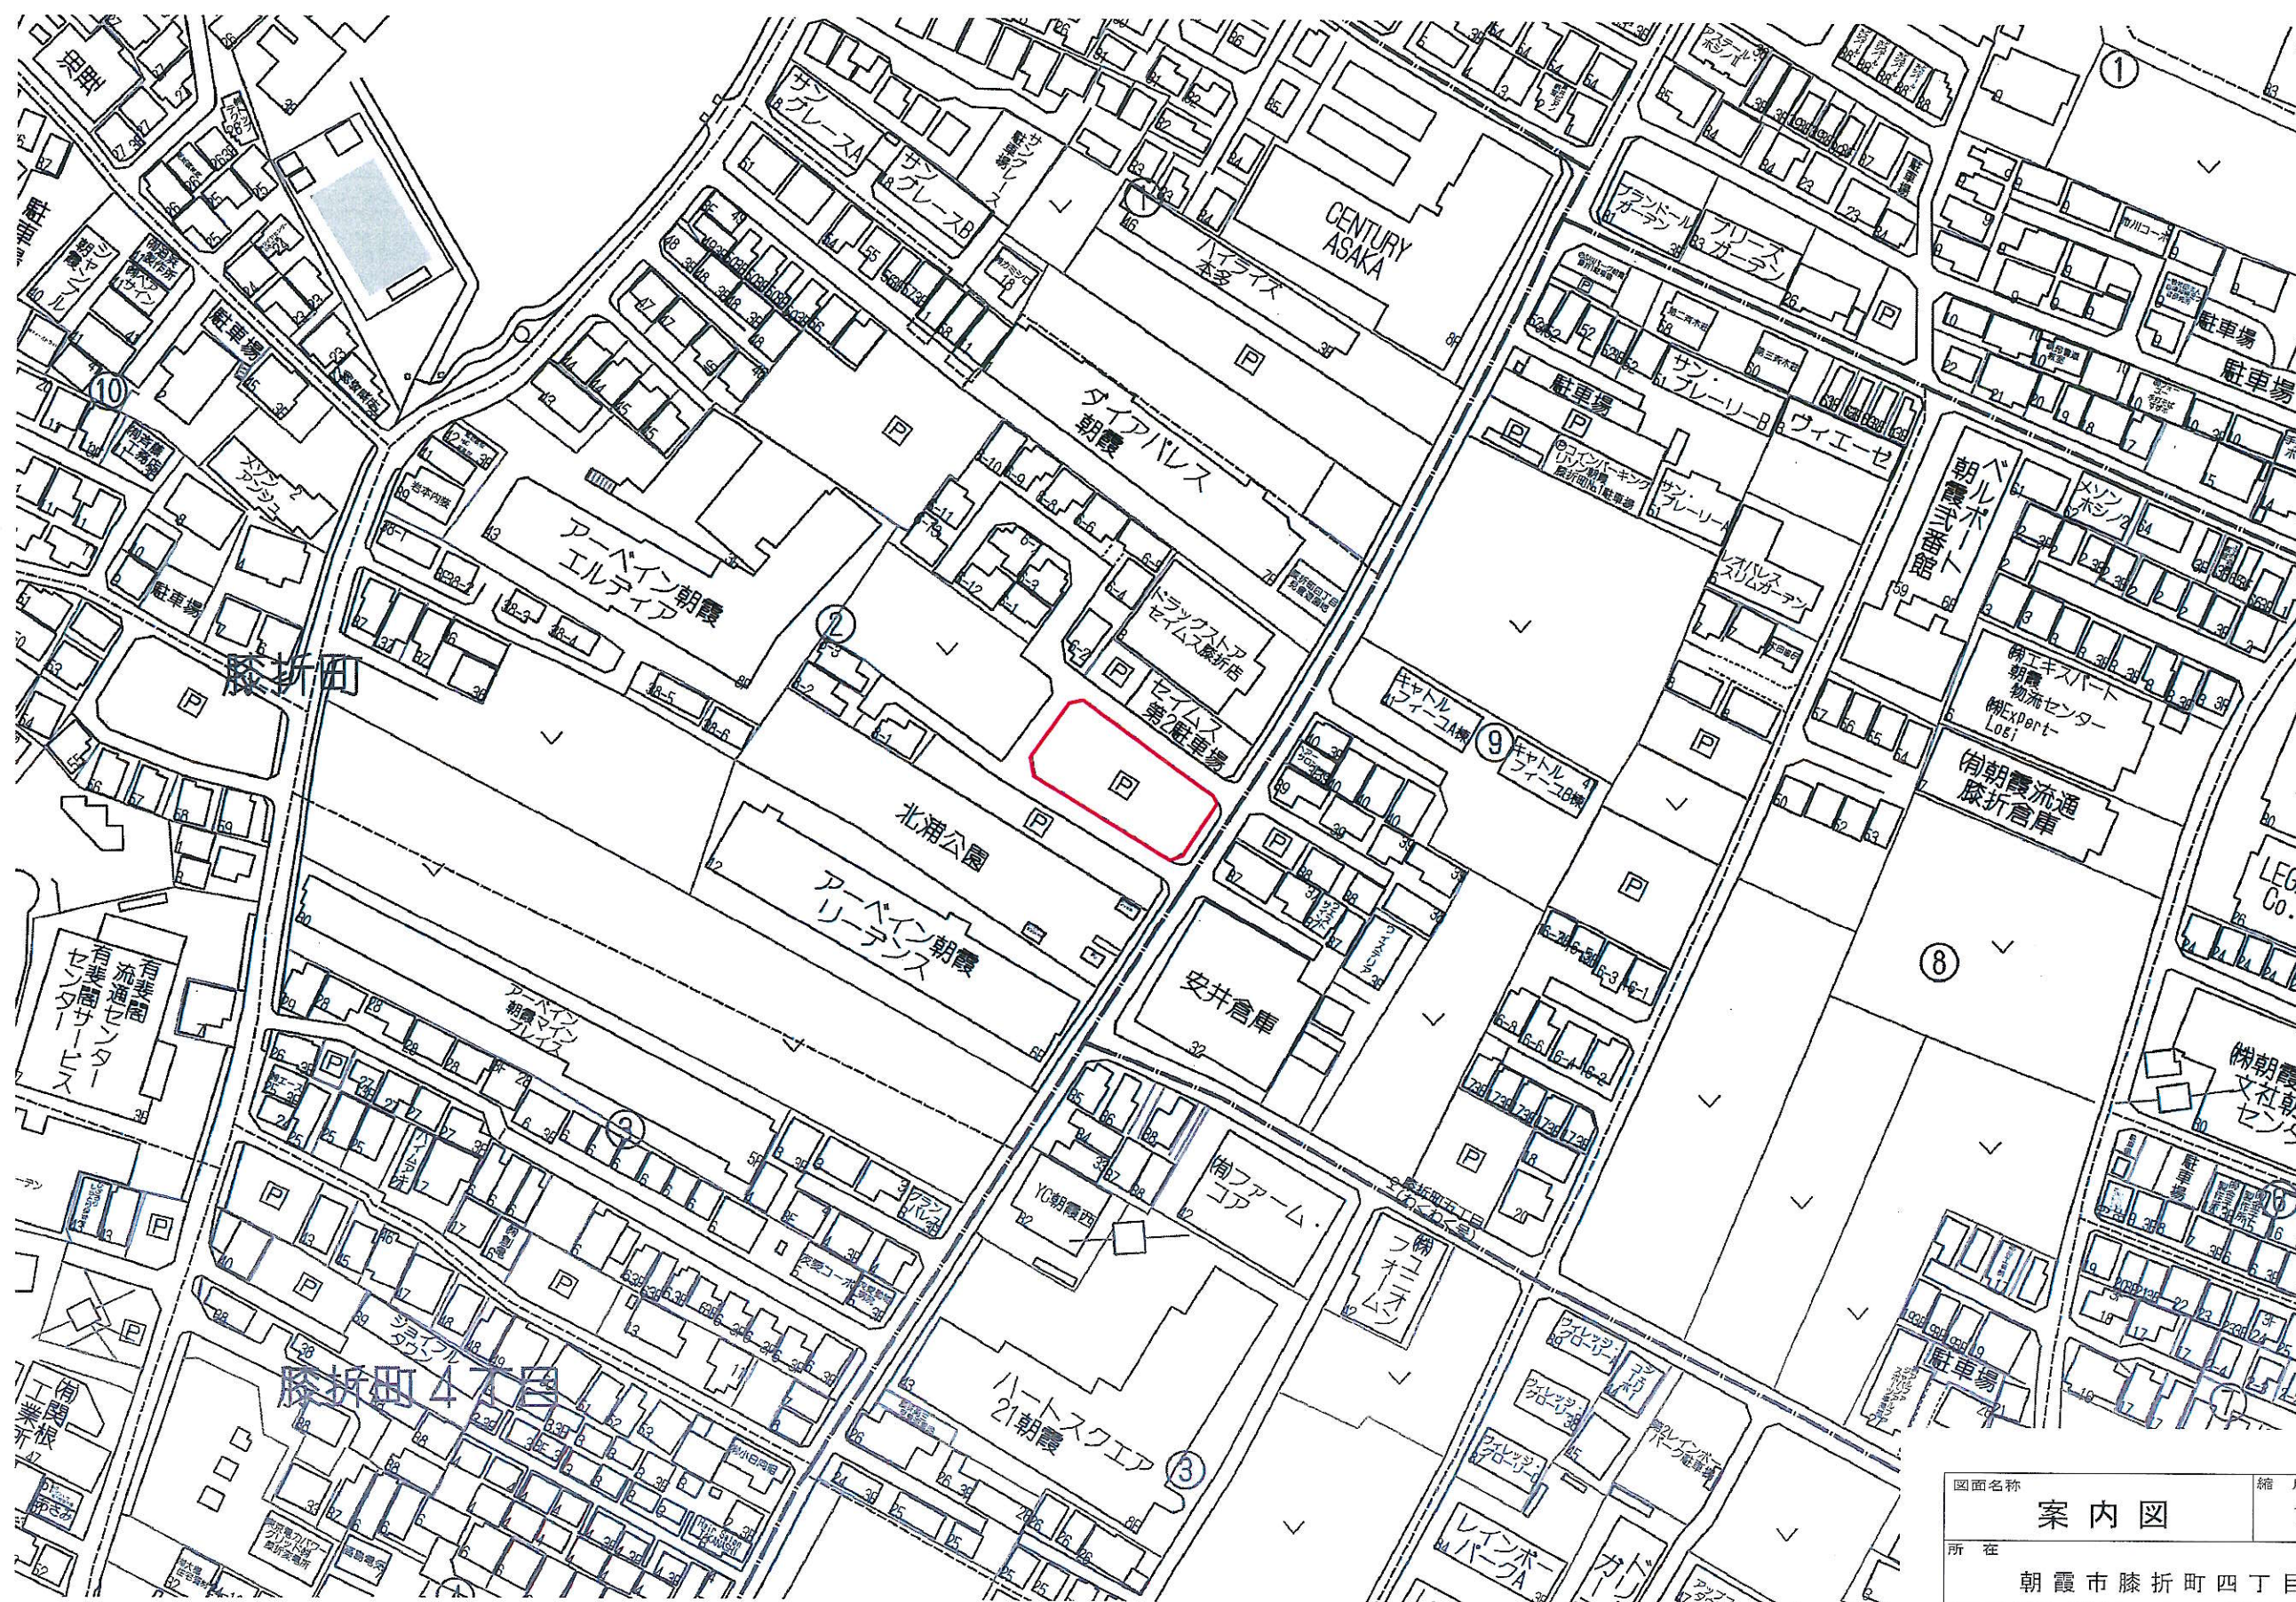

図面名称	縮尺
案 内 図	1/1500 (A3)
所 在	
朝霞市膝折町四丁目740番5	
 株式会社 ヴェルテックス プラン Vertex plan Co., Ltd. 代表取締役 村本 大輔 埼玉県さいたま市南区鹿手袋四丁目16番5号 TEL 048(844)8811 FAX	