


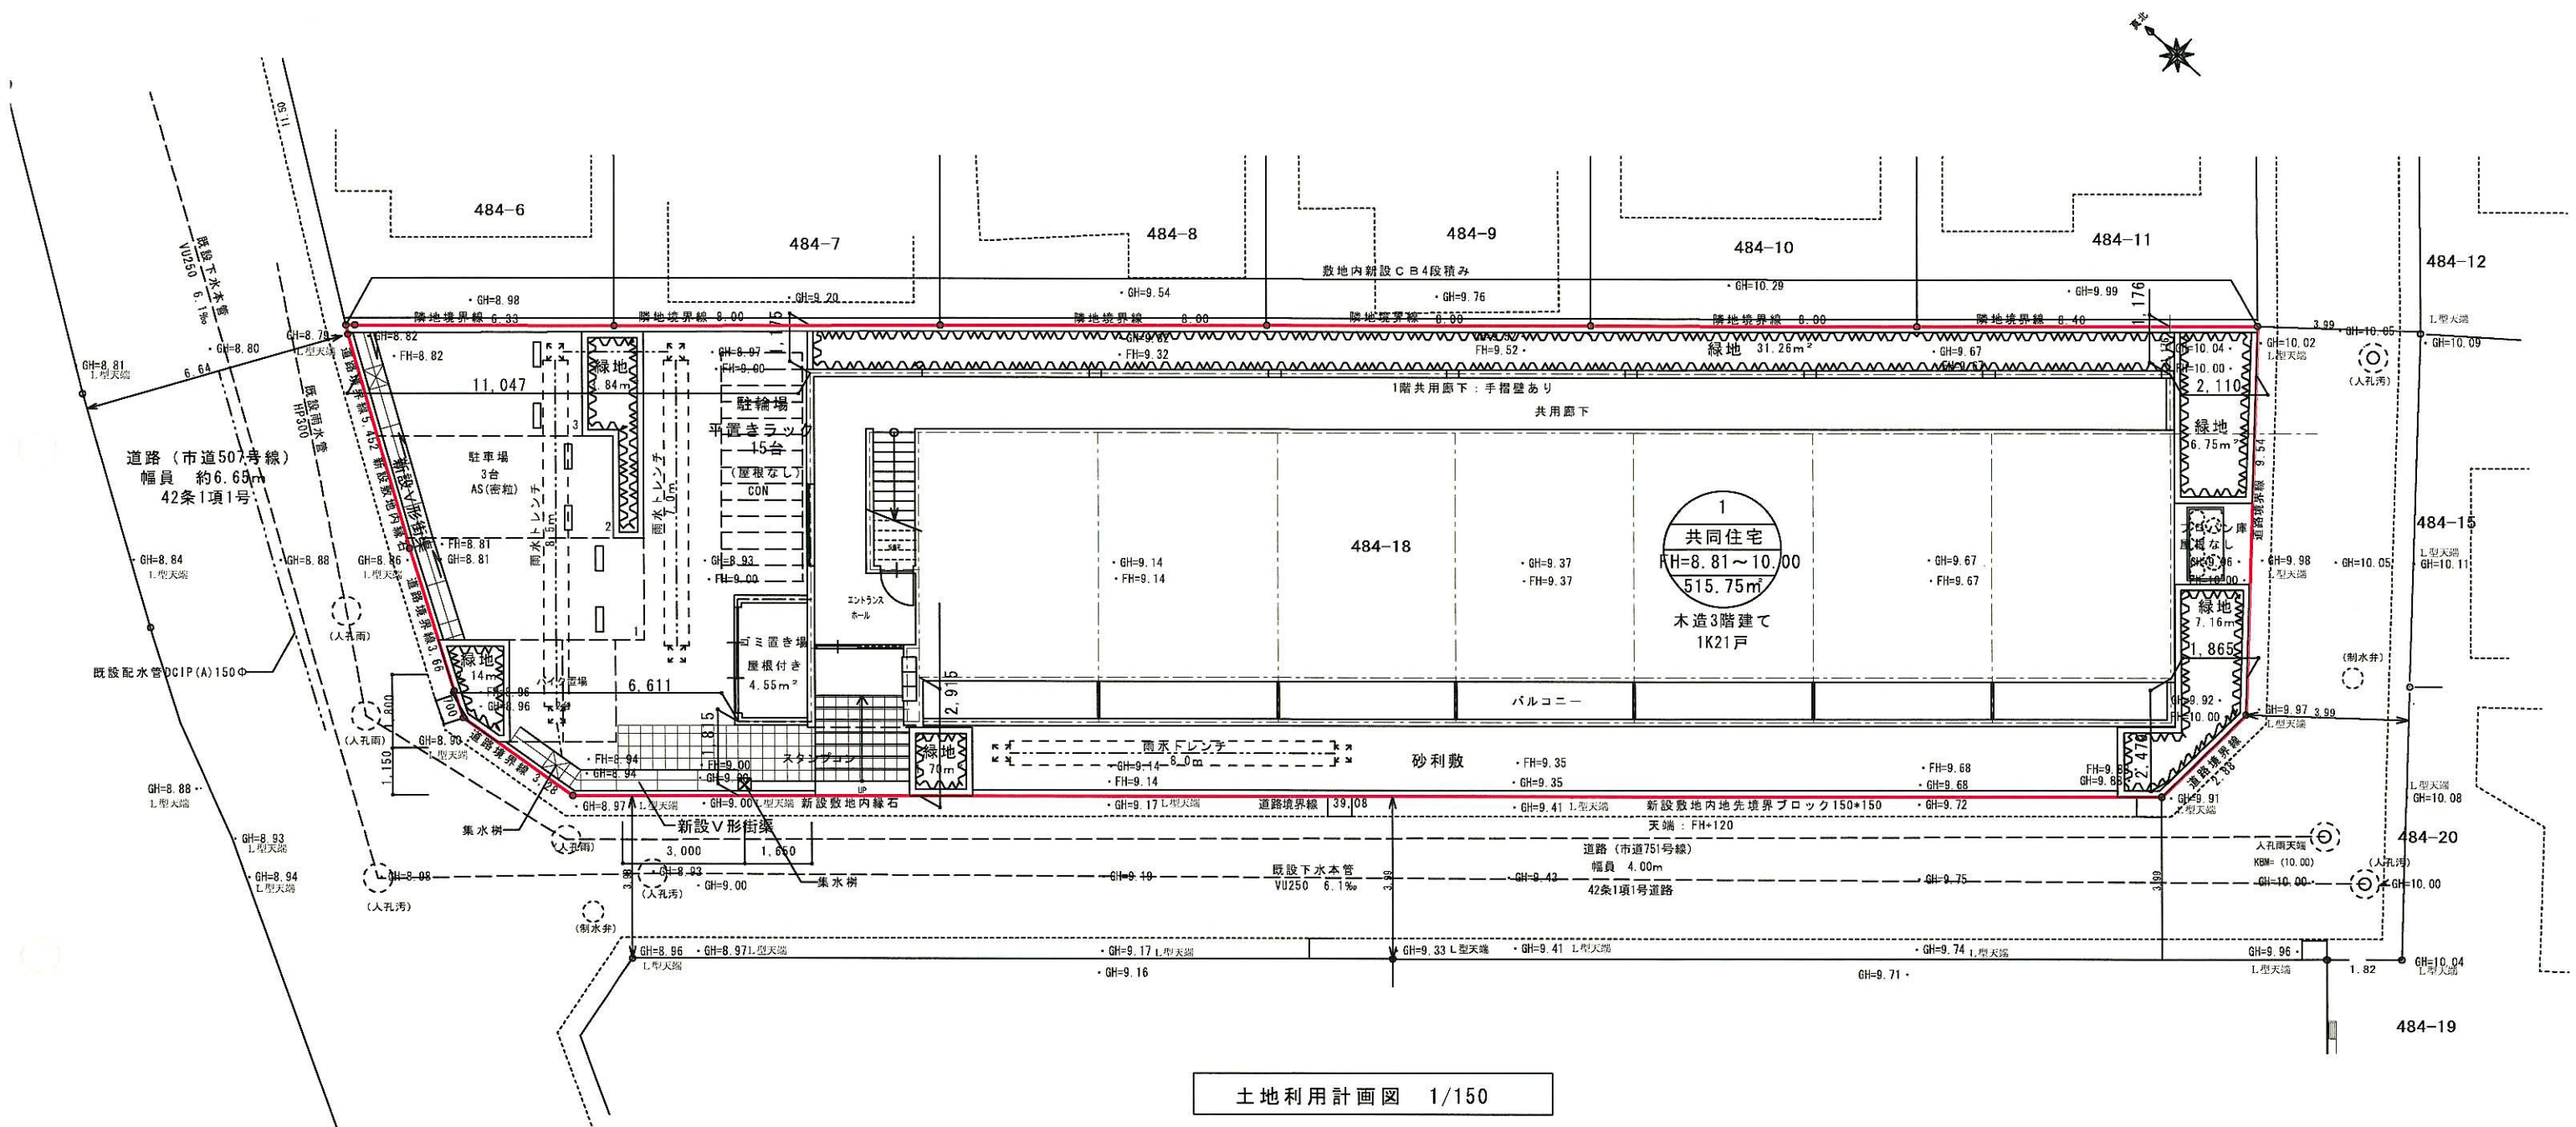

土地利用計画図 1/150

凡 例		
記号	名称	備考
	事業区域	
	宅地番号	
	計画地盤高	
	敷地面積	

・FH= 計画地盤高さ
・GH= 現況地盤高さ

※造成は整地程度とし、切土盛土はありません。

PROJECT (仮称)膝折町並木様プロジェクト		新築工事	OKWave	SIGN	訂正 月日	DATE		特記 事項			PROJECT NO 1	(有)ヒナタ 建築設計事務所 1級建築士事務所
TITLE 土地利用計画図		SCALE A2:S=1/100 A3:S=1/150	DATE 2026 年 7 月 30 日								SHEET NO 8	