


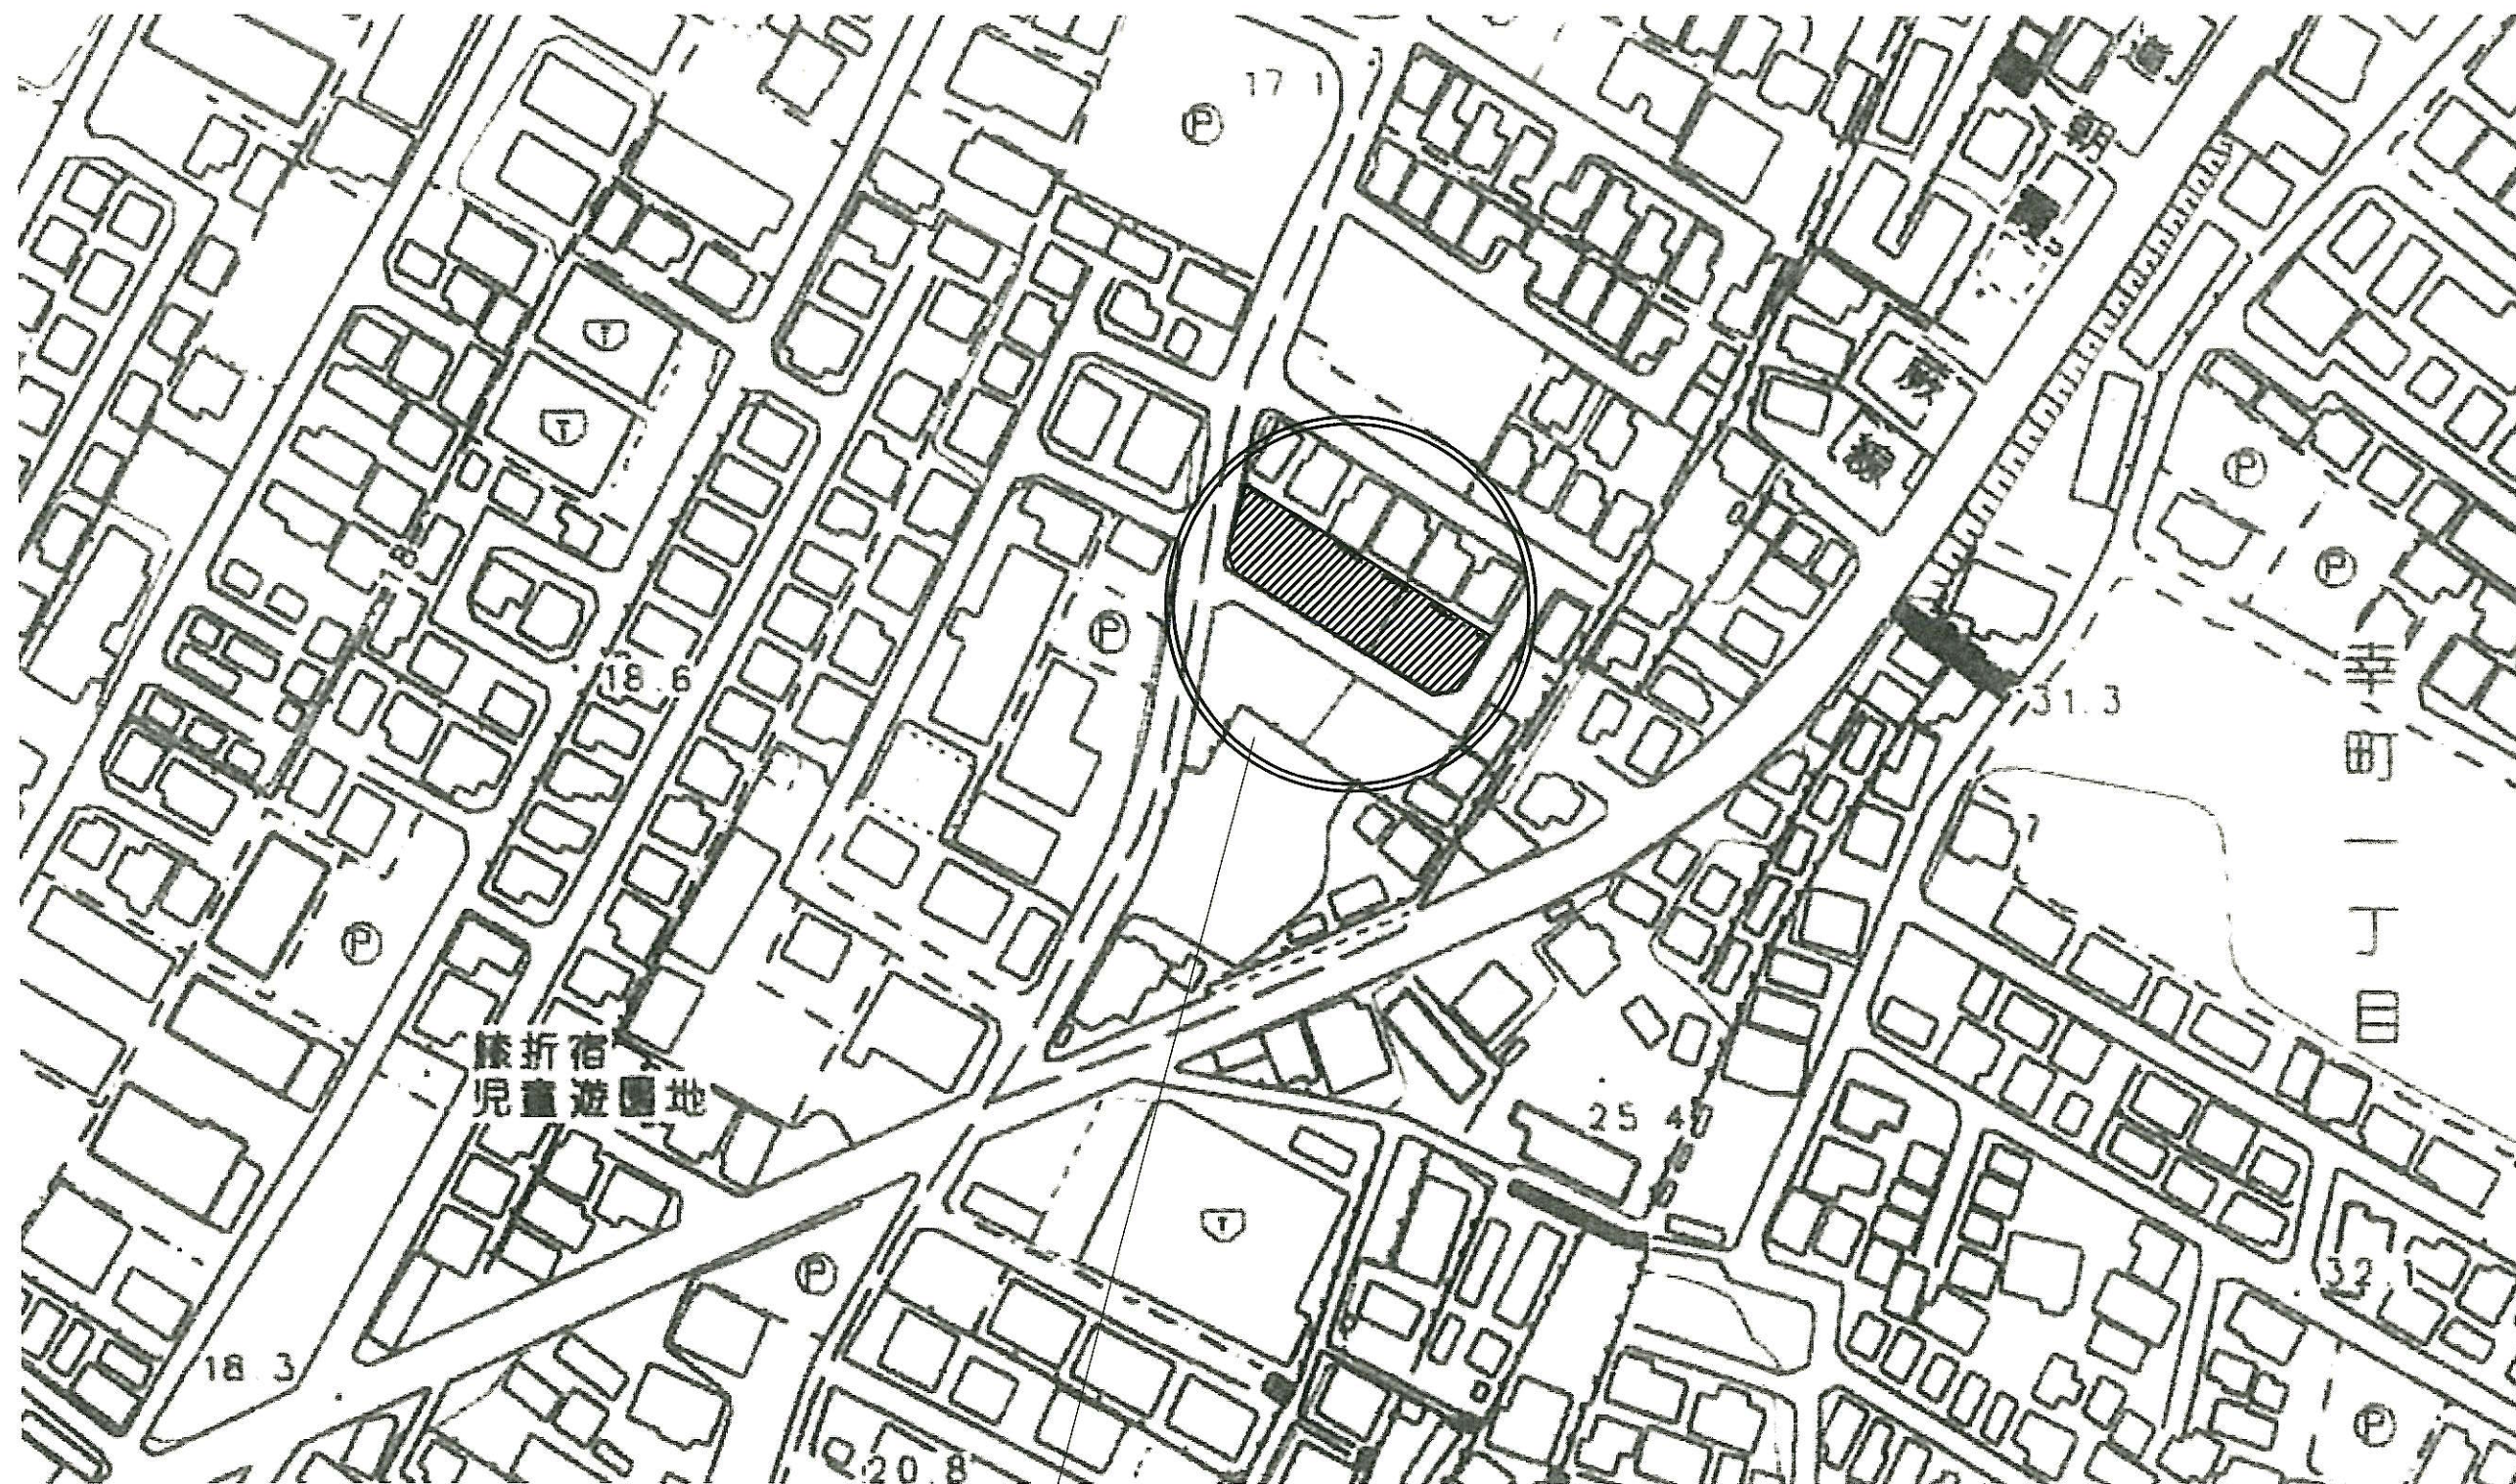

地名地番：朝霞市膝折町五丁目484番18
住居表示：朝霞市膝折町五丁目1

PROJECT (仮称)膝折町並木様プロジェクト	新築工事	OKWave	SIGN	訂正月日	DATE	特記事項	PROJECT NO 1	(有)ヒナタ 建築設計事務所 1級建築士事務所
TITLE 案内図	SCALE 1/1000	DATE 2026年 7月 30日					SHEET NO	