


朝霞市
膝折町四丁目

土地利用計画図

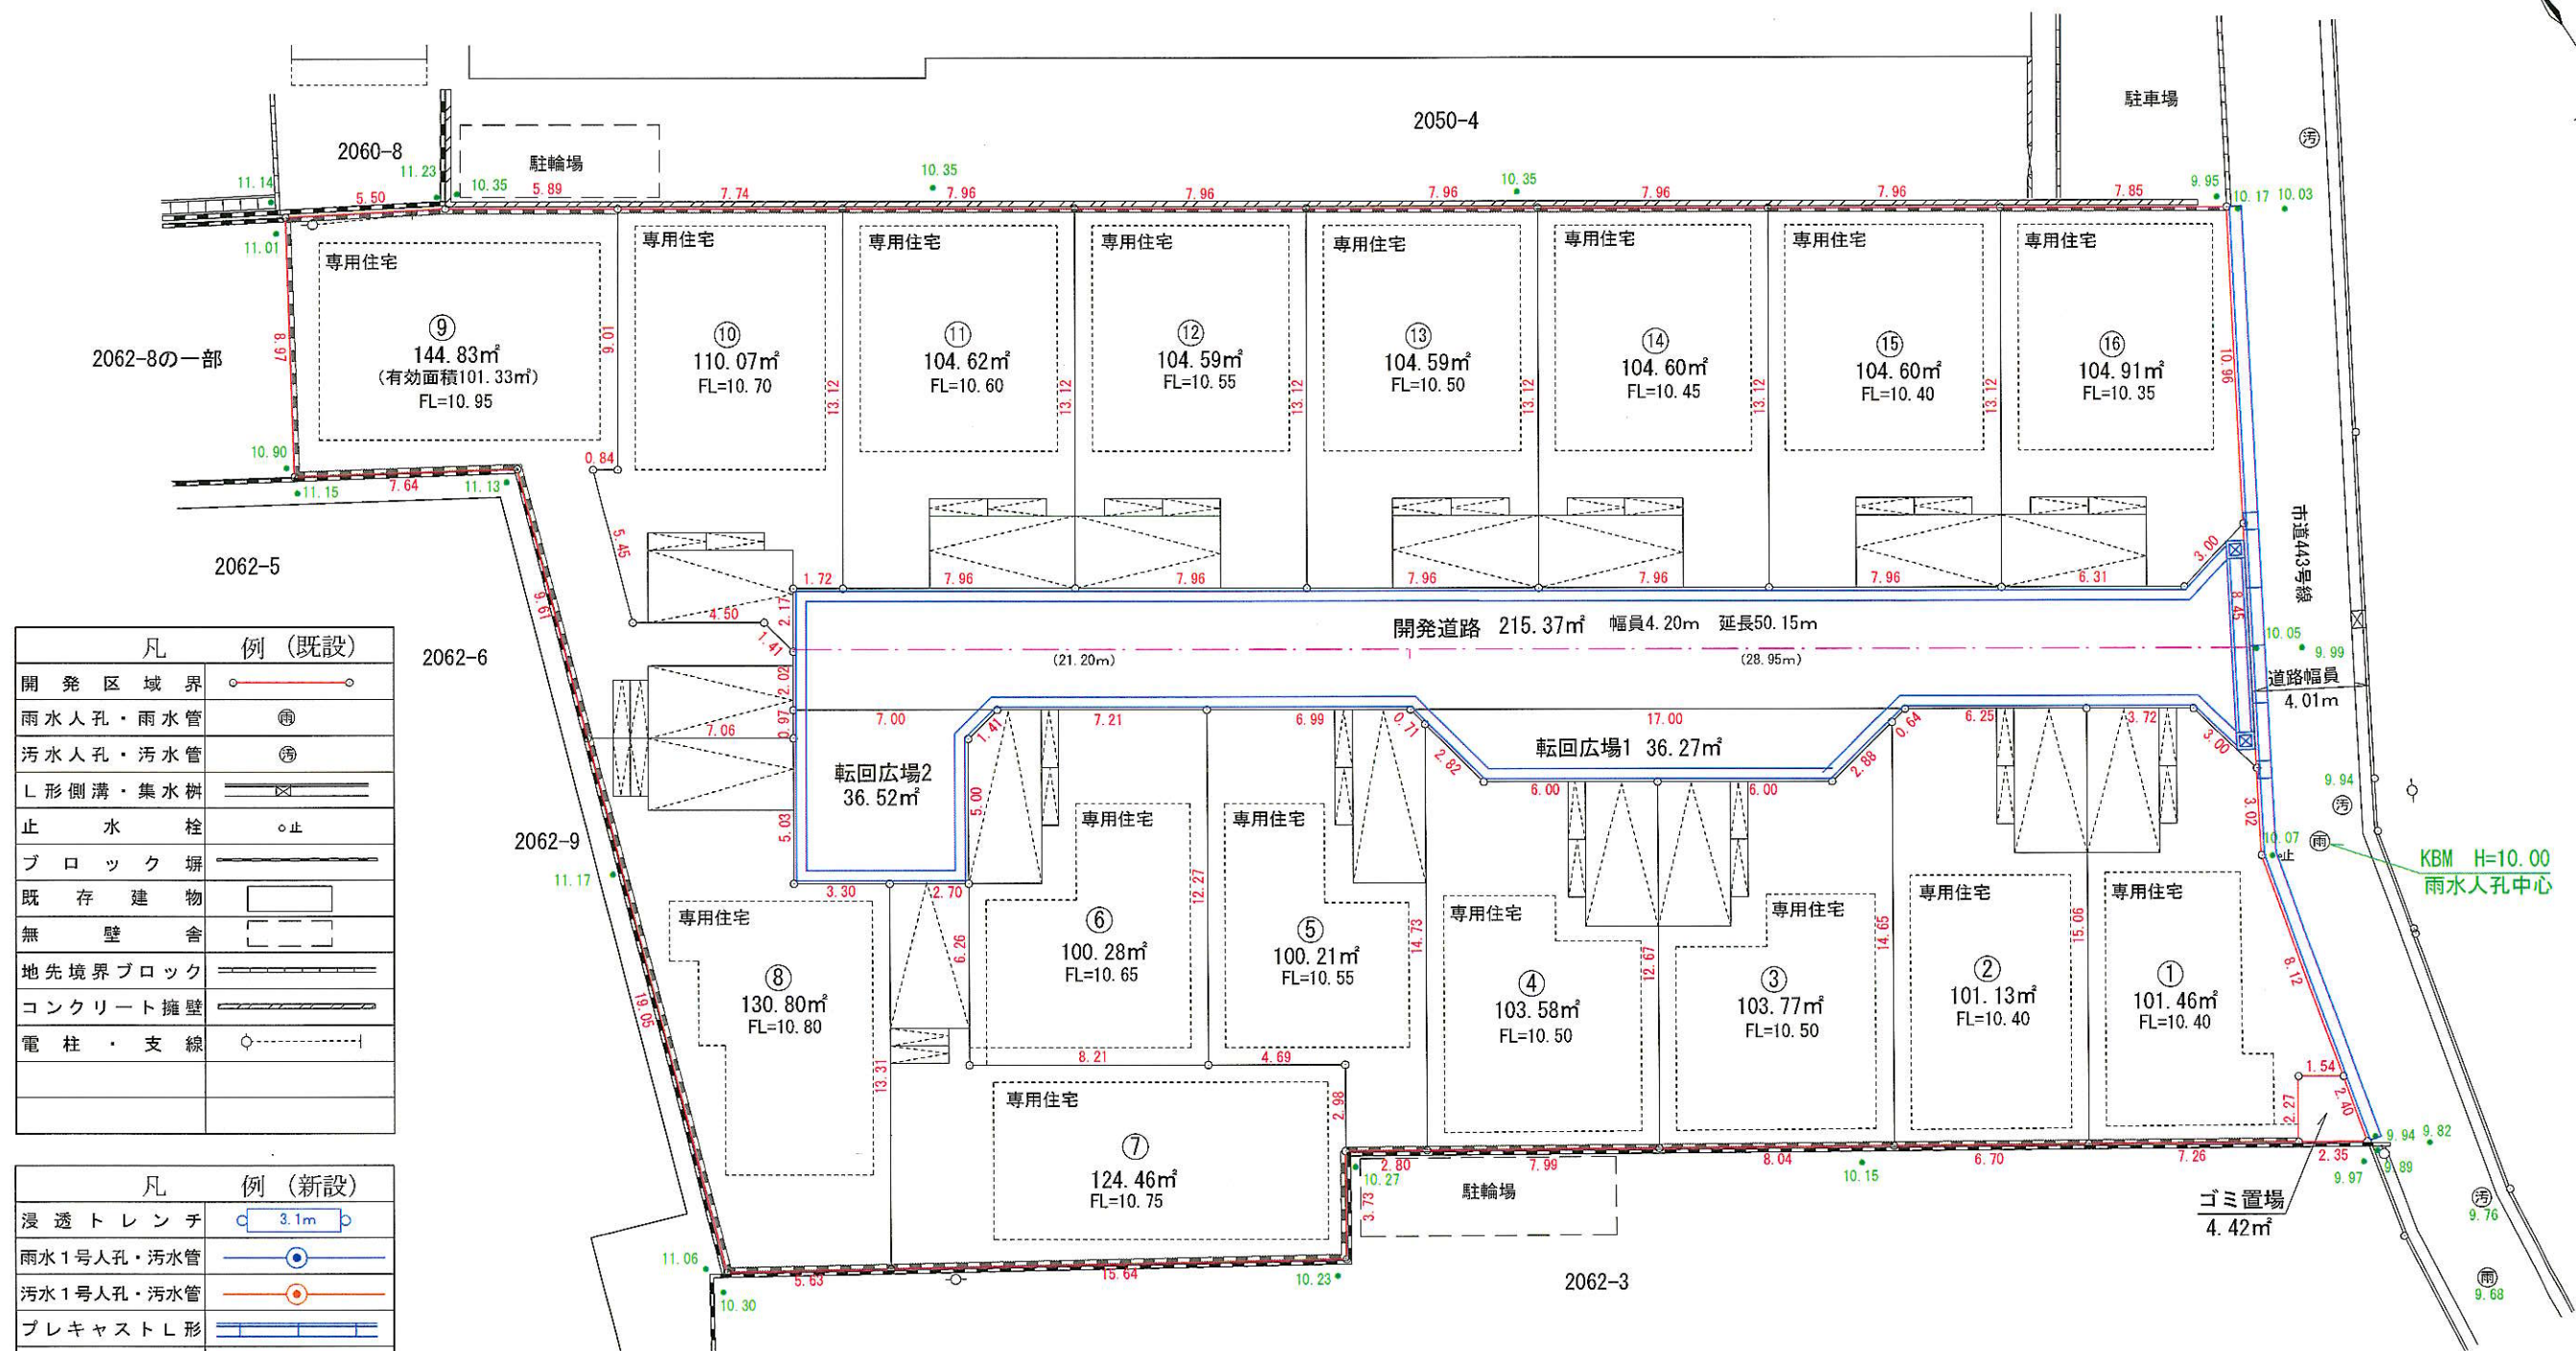

凡	例 (既設)
開発区域界	—○—
雨水人孔・雨水管	⊕
汚水人孔・汚水管	⊙
L形側溝・集水桝	—X—
止水栓	○止
ブロック塀	—■—
既存建物	□
無壁舎	□
地先境界ブロック	—■—
コンクリート擁壁	—■—
電柱・支線	○—

凡	例 (新設)
浸透トレント	3.1m
雨水1号人孔・汚水管	⊕
汚水1号人孔・汚水管	⊙
プレキャストL形	—X—
L形側溝・集水桝	—X—
横断用側溝	—■—
角型集水桝	⊕
新設ブロック塀	—■—
予定建築物	□
予定駐車場	□
給水管	—■—
ドット線 (白線)	□□□
予定緑地	■

土地利用計画面積一覧表

利用区分	面積	比率
宅地	1748.50㎡	85.66%
道路	288.16㎡	14.12%
ゴミ置場	4.42㎡	0.22%
合計	2041.08㎡	100.00%

現場名	朝霞市膝折町4丁目14期16棟		
図面名	土地利用計画図		
縮尺	1/250	作成日	令和8年8月7日
作成者	埼玉県朝霞市三原二丁目19番15号 株式会社マイタウン 分譲事業部 測量士		
図面番号			