



アサカシハイテックヨウメ プロジェクト
朝霞市三原一丁目PJ D-ROOM新築工事

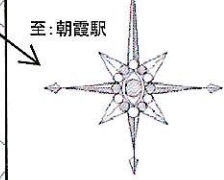

至:柳瀬川駅
至:西浦和駅
至:朝霞駅
至:新座駅

近隣説明範囲
※敷地境界から20m範囲

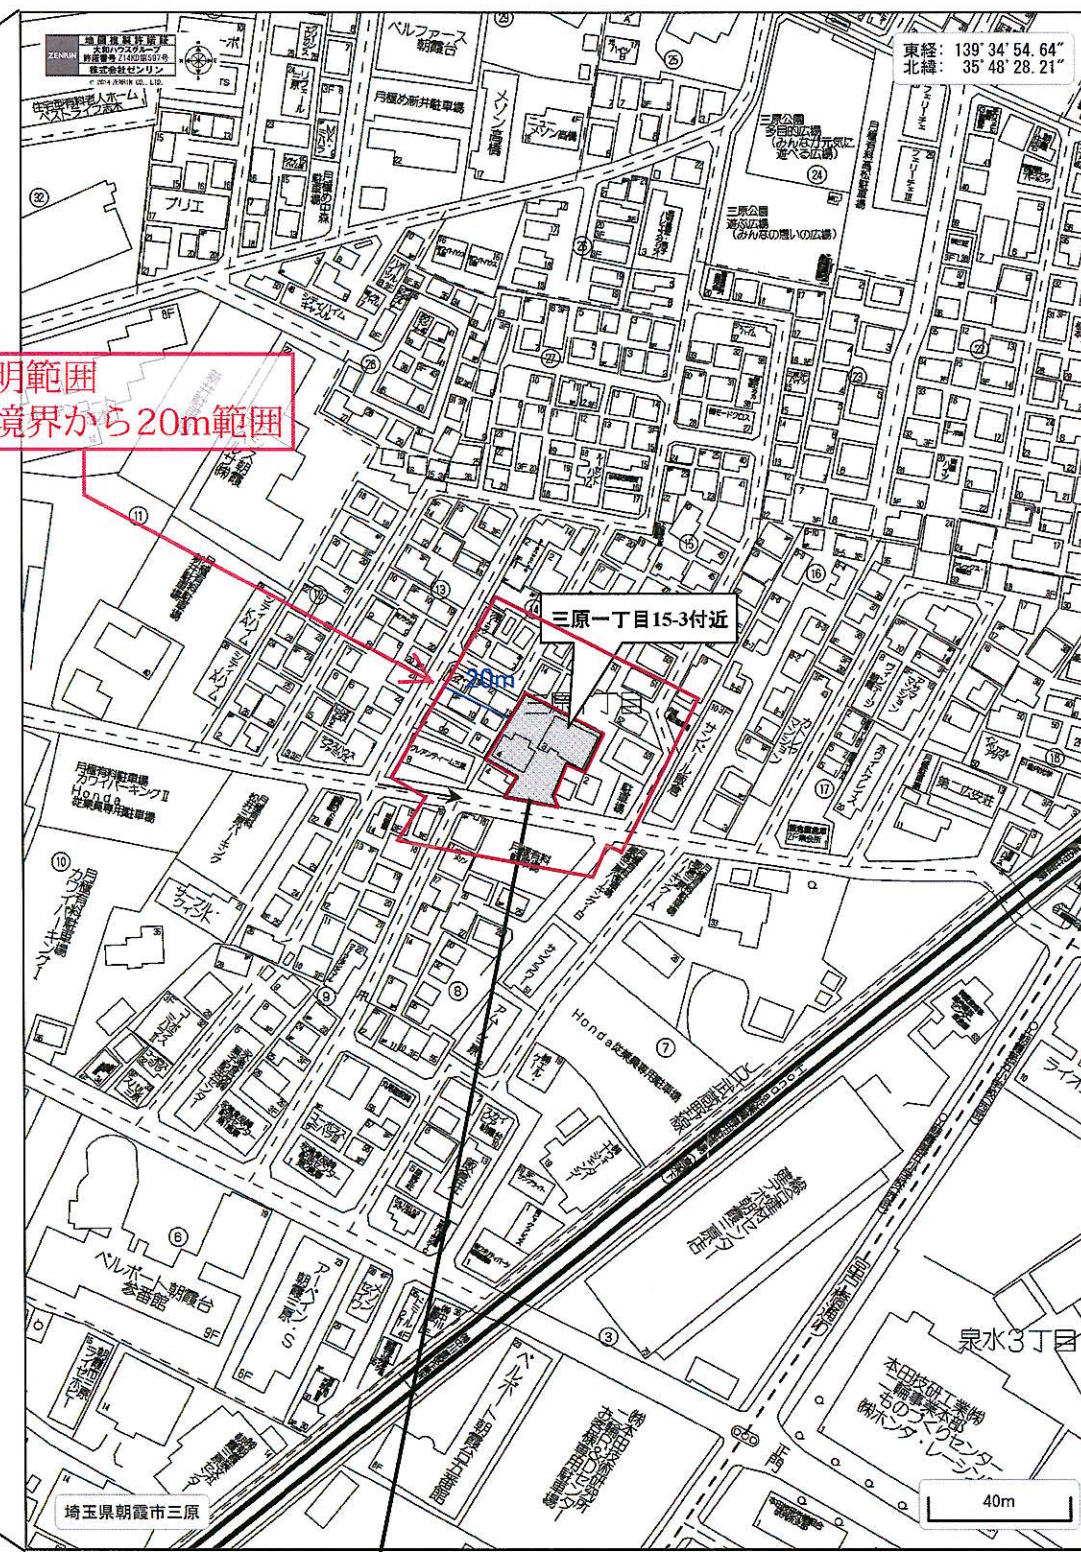

管理会社:大和リビング

案内図

Nearly ZEH-M

付近見取図

建築基準関係法令の確認日	確認者

建設地地名地番 : 埼玉県朝霞市三原一丁目268番37、271番1	営業	大和ハウス工業株式会社	承認 管理建築士	照査	代表となる設計者 一級建築士 第 号 印	配車	4t 2tロング・2tショート	作成年月日 2026/7/30	図面番号
建設地周辺住居表示 : 埼玉県朝霞市三原一丁目15-3 付近	工事	埼玉西支店集合住宅一級建築士事務所	建築基準関係法令の確認者	企画製図	生産製図	住宅性能評価住宅	有・無	依頼番号	
					LC	図面名称	案内図・付近見取図	工事番号	保管図面区分 【案内図】