

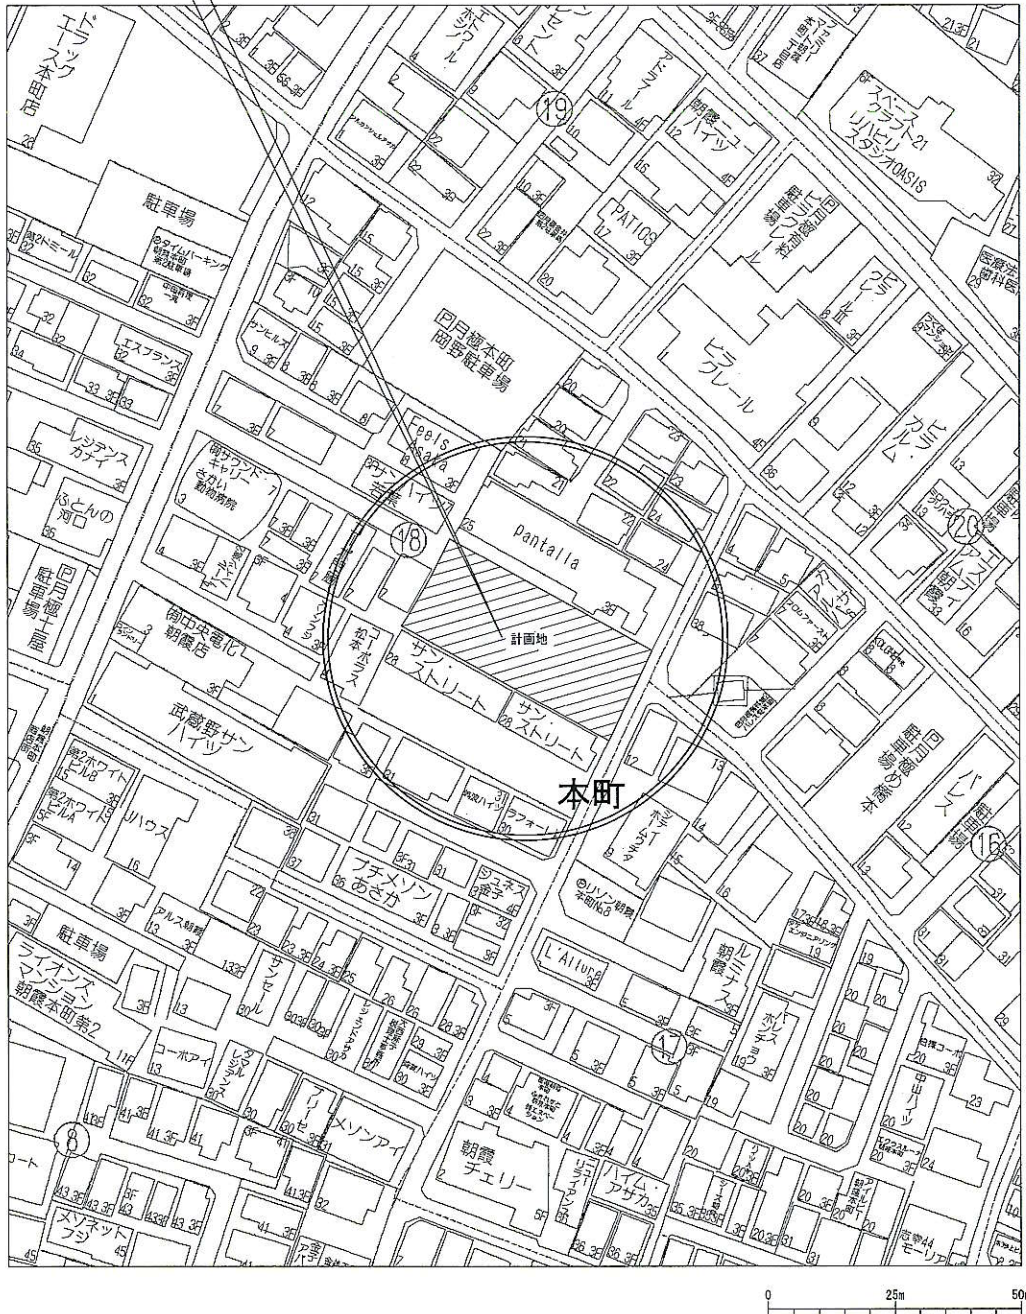


計画地	埼玉県 朝霞市 本町2丁目 1799番1	(地名地番)
	埼玉県 朝霞市 本町2丁目 18番 以下新号未定 (住居表示)	

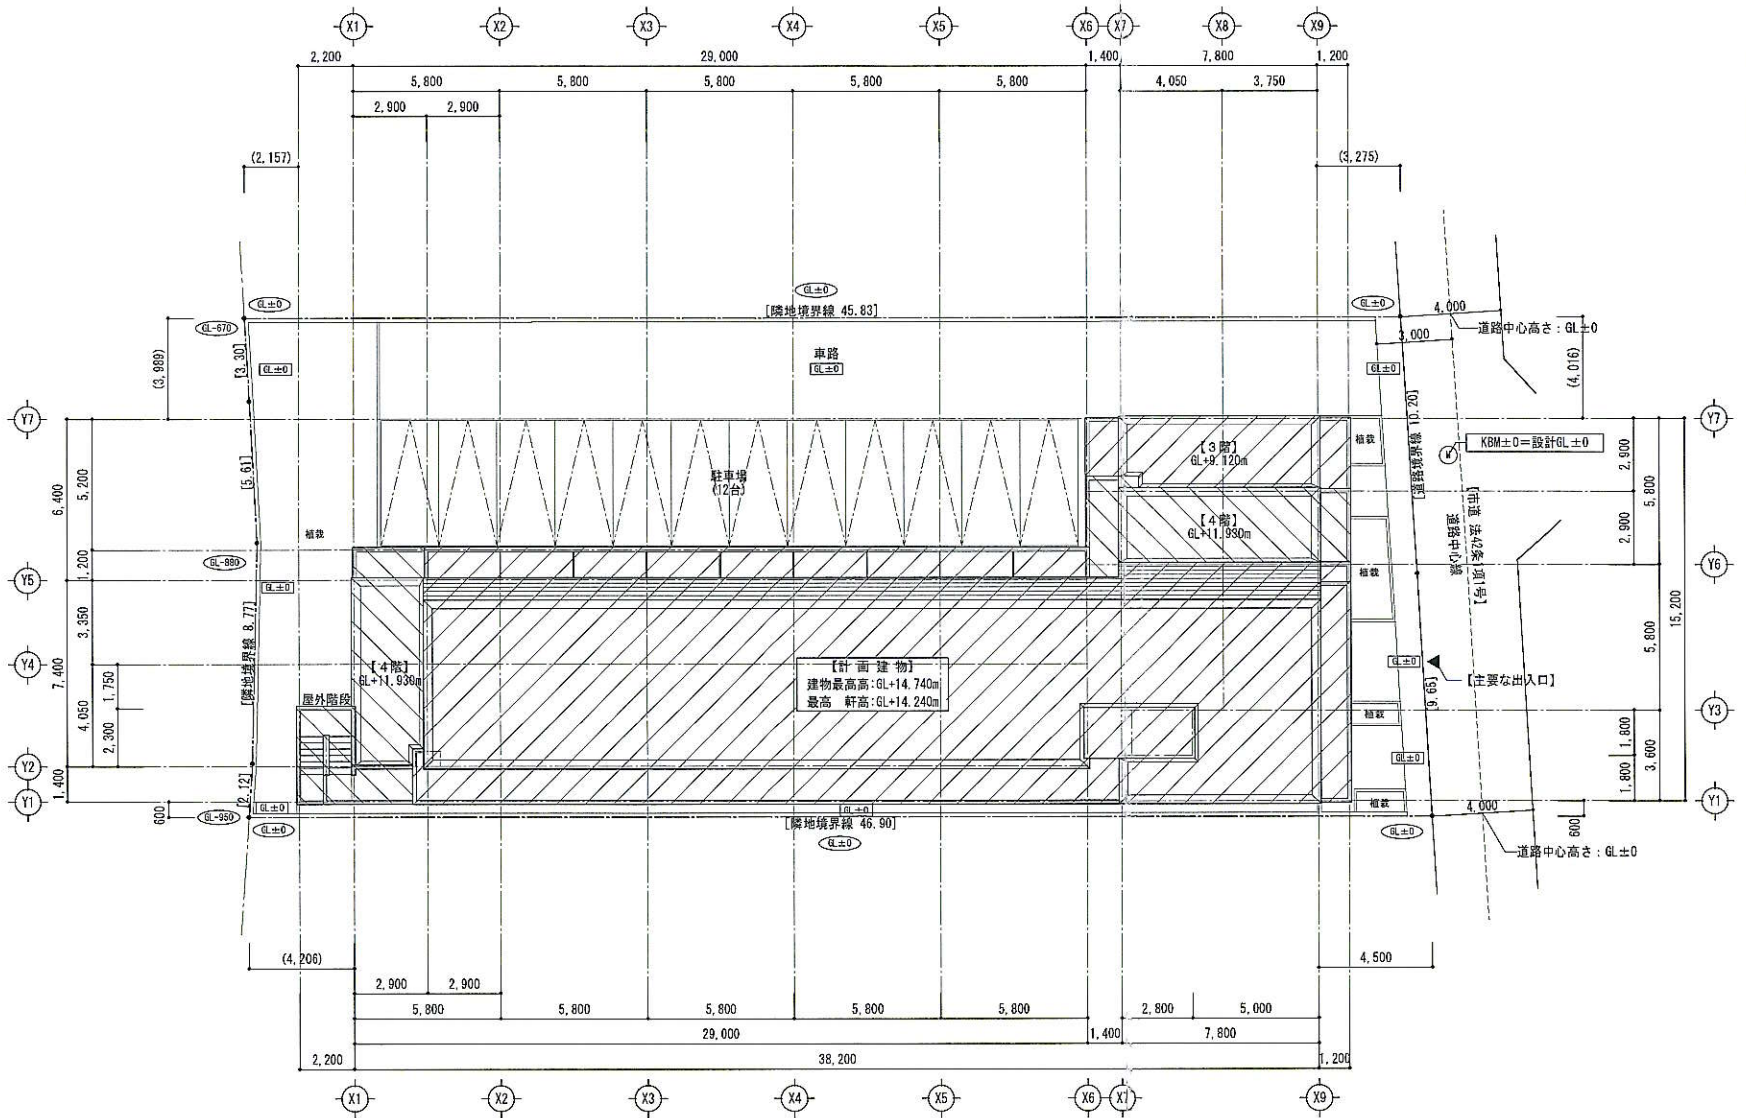

案内図 S=1/1500

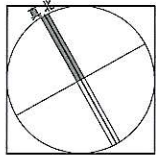

- ※ KBM±0 = 設計GL±0
- ※ 設計GL±0 = 1SL
- ※ GL±0 隣地地盤レベル
- ※ GL±0 敷地内地盤レベル

土地利用計画図 S=1/300

配置図 S=1/300



※) 今後、行政指導及び設計・施工上の都合により変更が生じる場合があります。

NOTE	

PROJECT	(仮称)本町2丁目計画 新築工事	SHEET NO.	01
DRAWING	案内・配置図兼土地利用計画図	SCALE	1/1500・300
		DATE	