


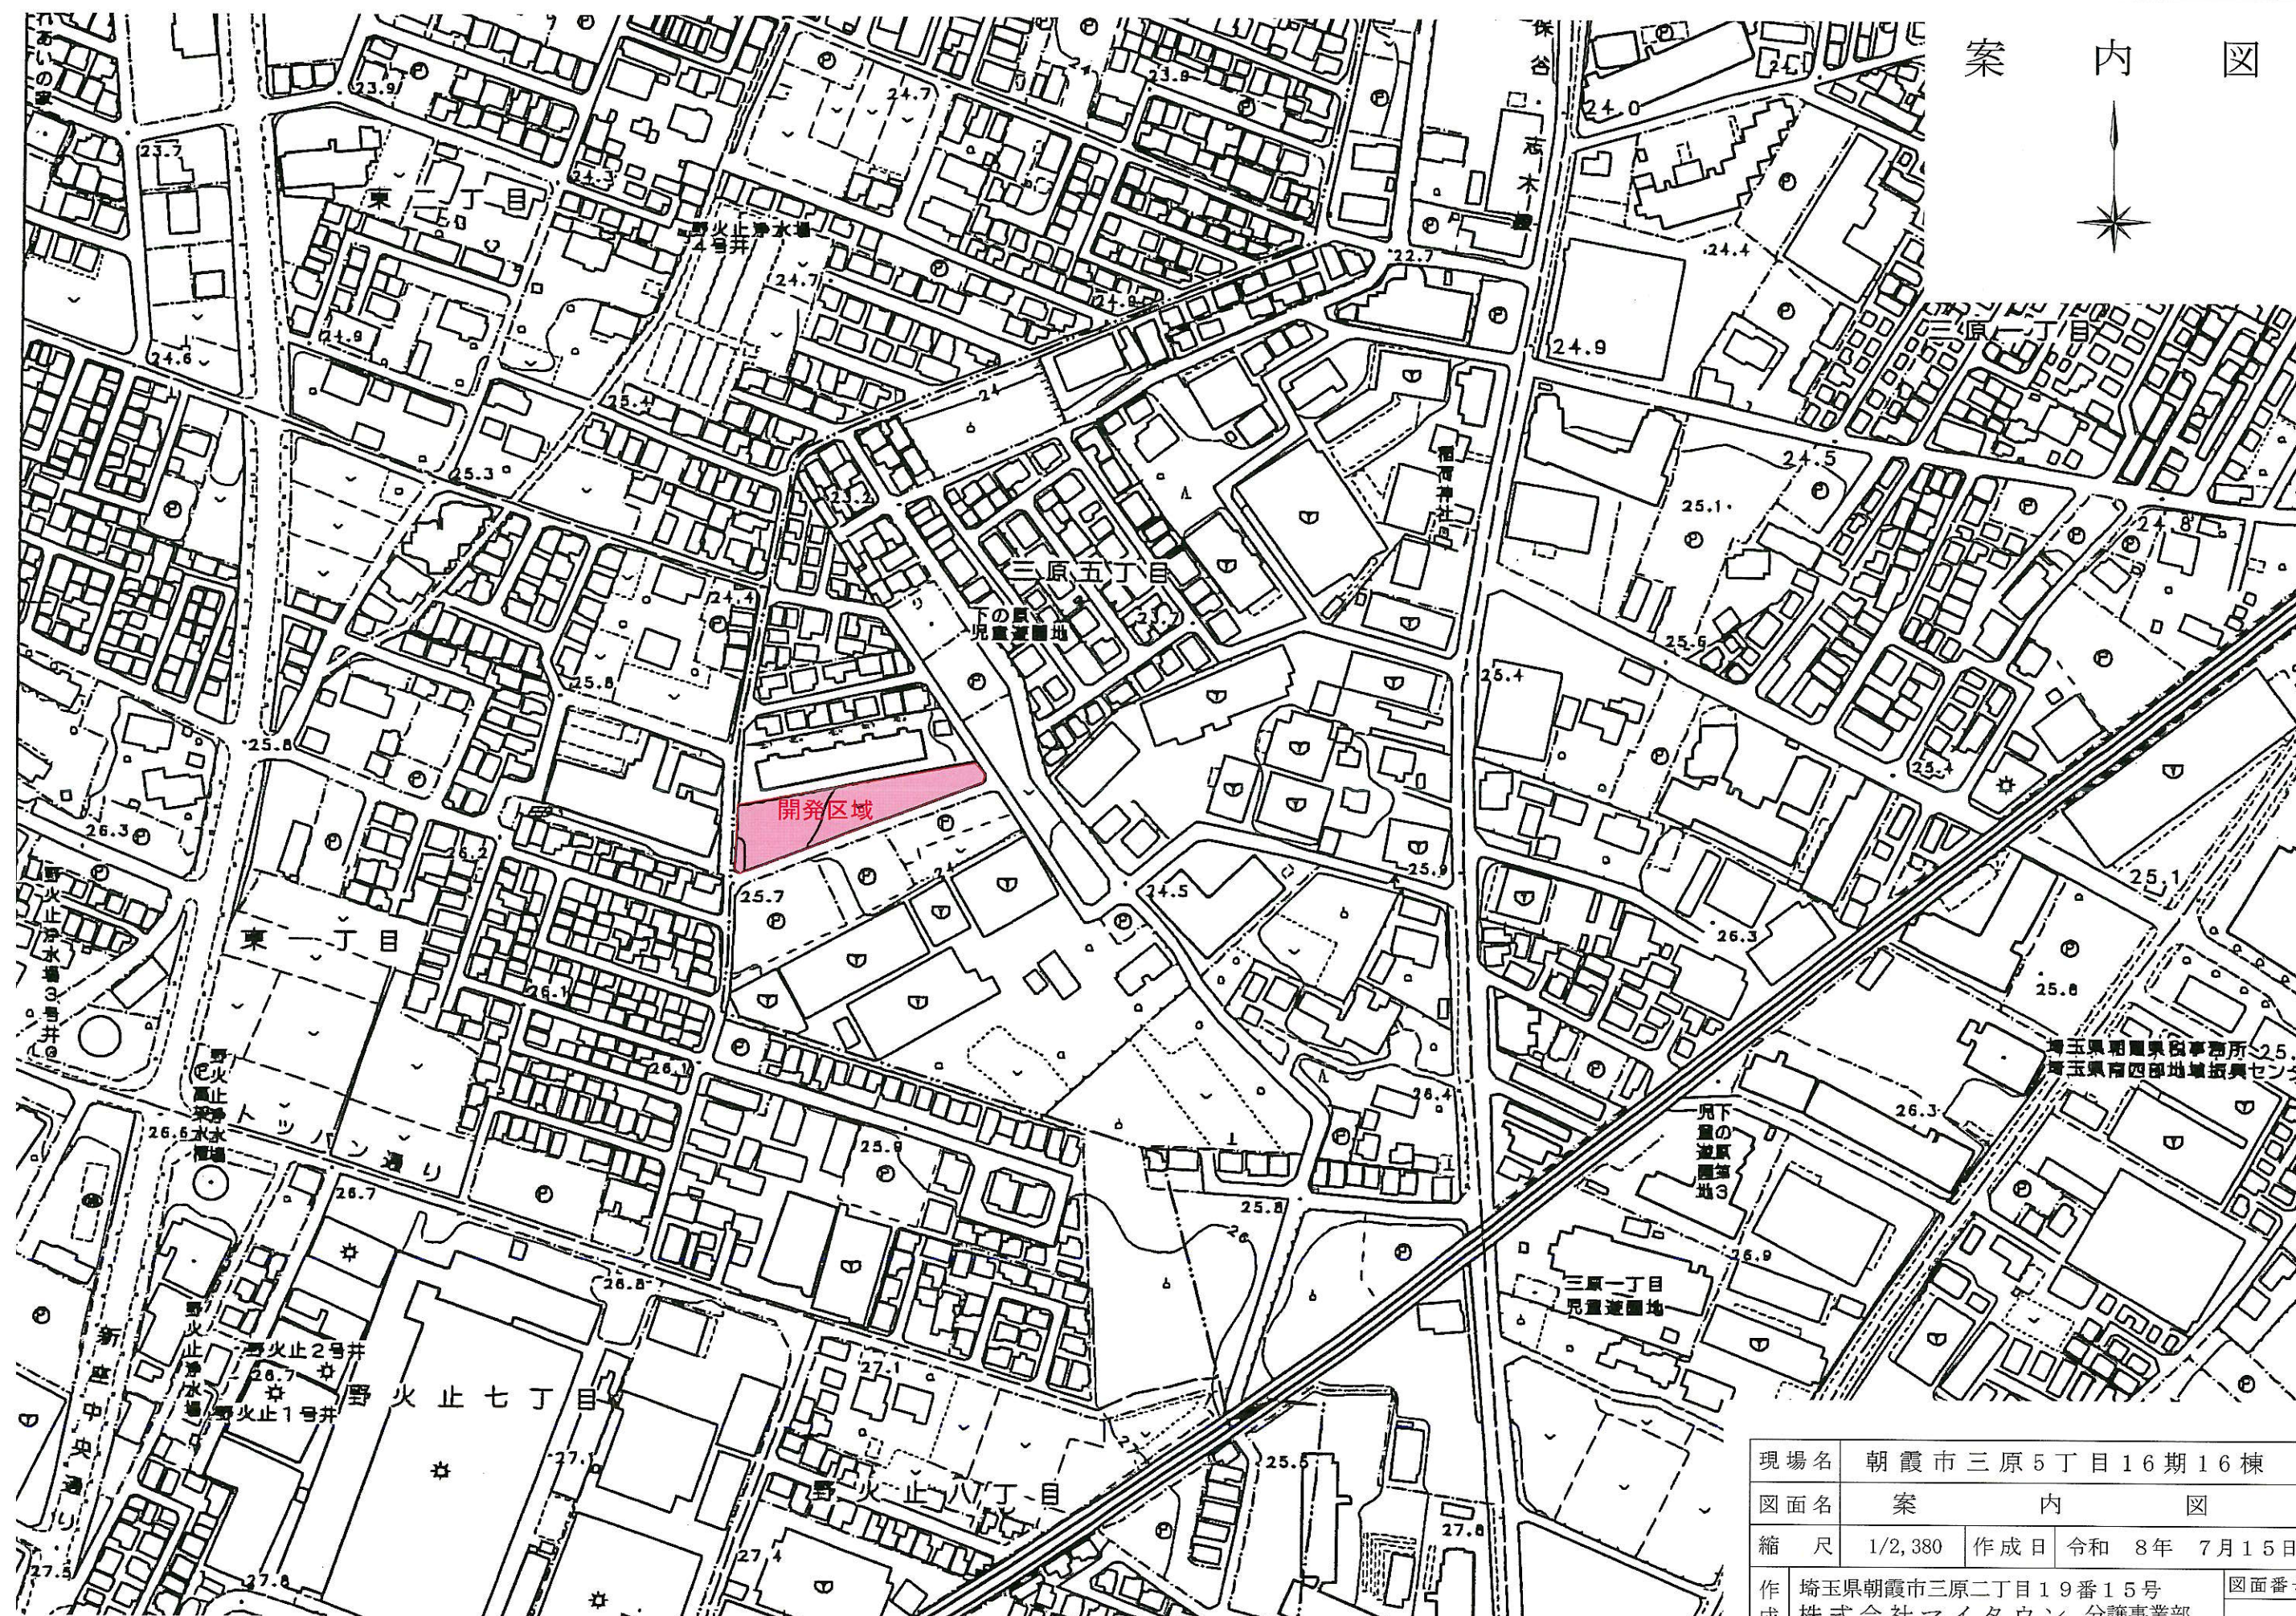

|     |                                               |     |             |
|-----|-----------------------------------------------|-----|-------------|
| 現場名 | 朝霞市三原5丁目16期16棟                                |     |             |
| 図面名 | 案 内 図                                         |     |             |
| 縮 尺 | 1/2,380                                       | 作成日 | 令和 8年 7月15日 |
| 作成者 | 埼玉県朝霞市三原二丁目19番15号<br>株式会社マイタウン 分譲事業部<br>測 量 士 |     | 図面番号        |