


土地利用計画図

朝霞市
三原五丁目

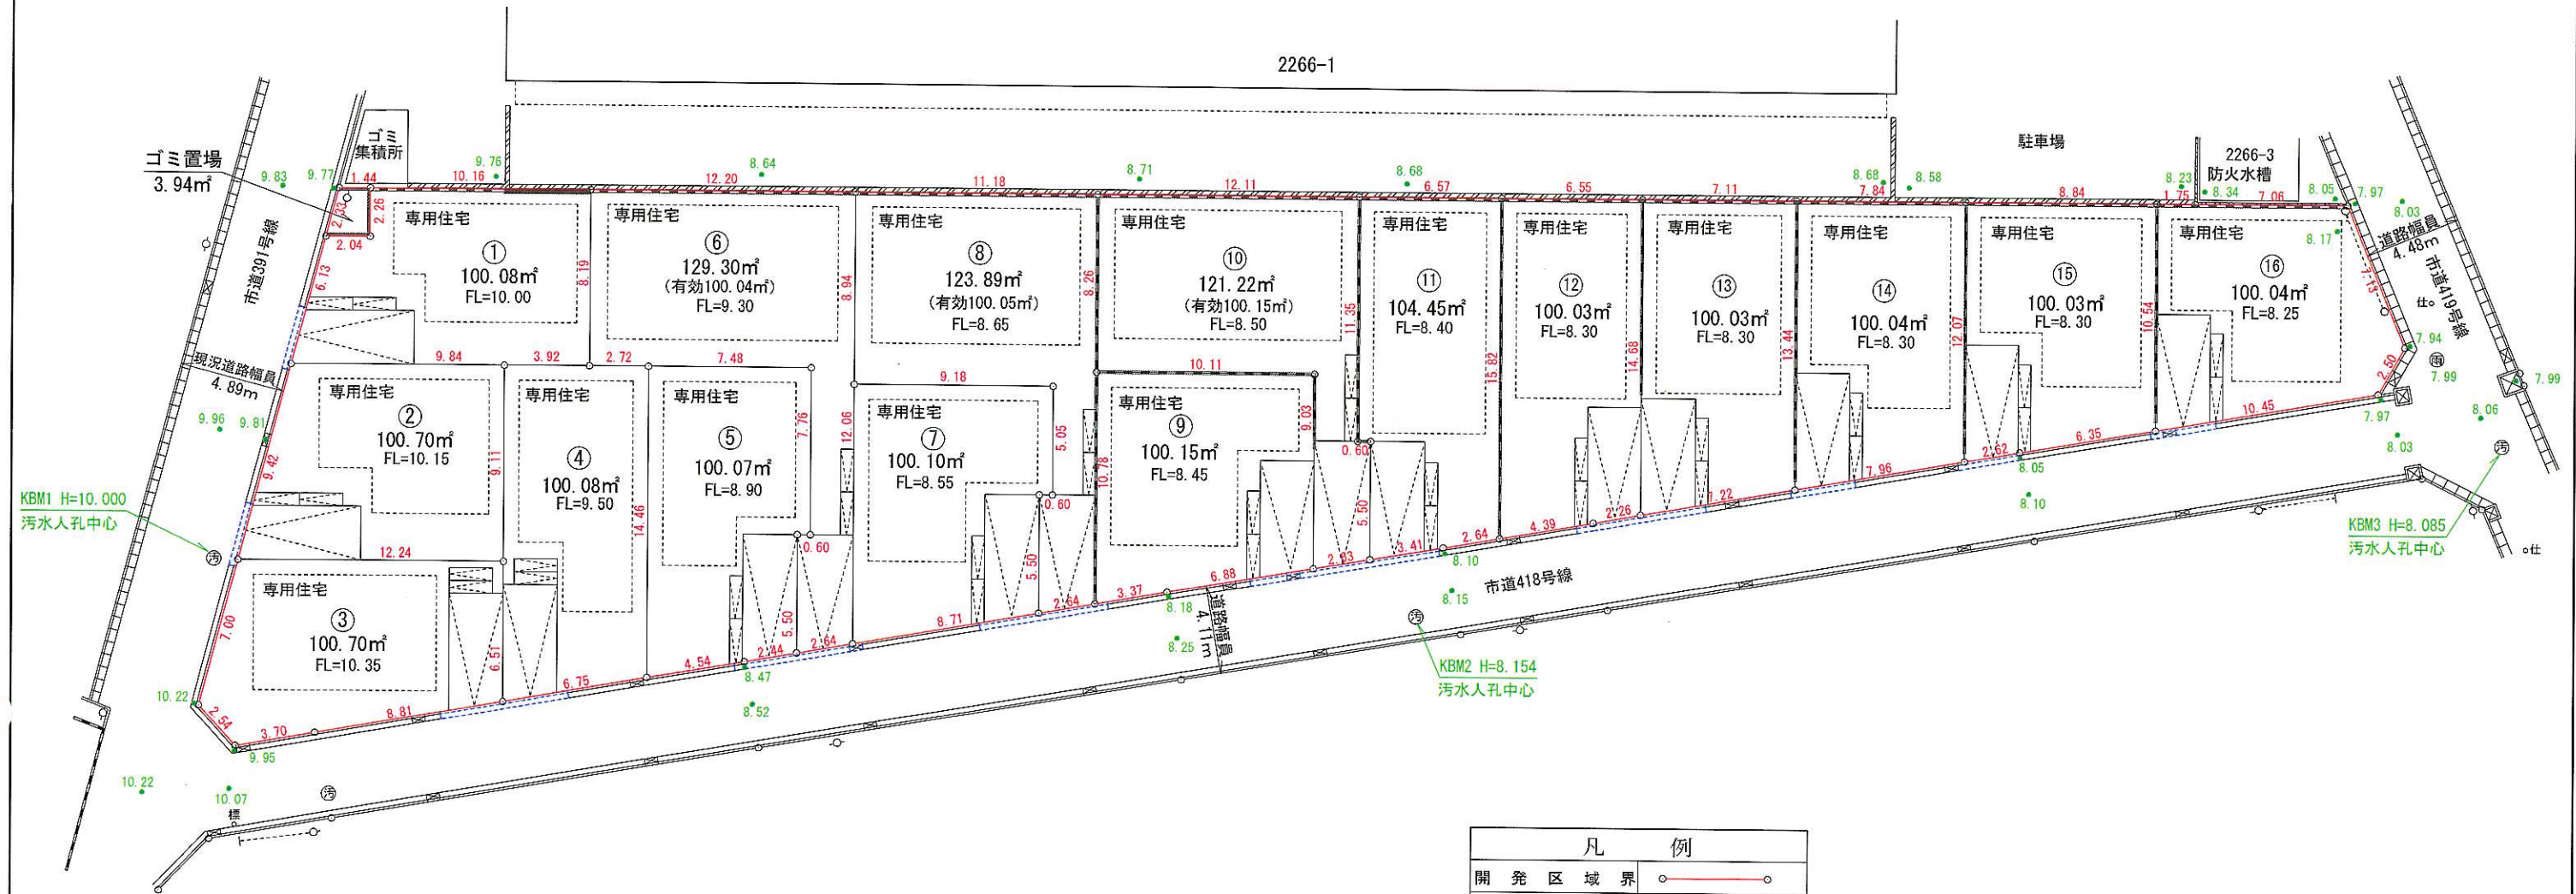

土地利用計画面積一覧表

利用区分	面積	比率
宅地	1644.91㎡	99.76%
ゴミ置場	3.94㎡	0.24%
合計	1648.85㎡	100.00%

凡 例	
開発区域界	○—○
雨水人孔・雨水管	⊕
污水人孔・污水管	⊙
L形側溝・集水樹	⊥
LU側溝・集水樹	⊥
角型集水樹	⊠
ブロック塀	—
コンクリート擁壁	—
既存建物	□
仕切弁	○仕
交通標識	○標
畑	∨
土留め柵	—
電柱・支線	○—

現場名	朝霞市三原5丁目16期16棟		
図面名	土地利用計画図		
縮尺	1/300	作成日	令和8年9月3日
作成者	埼玉県朝霞市三原二丁目19番15号 株式会社マイタウン 分譲事業部 測量士		
図面番号			