


道路位置図 (指定)

指定年月日	昭和40年6月7日	番号	第192号
1. 申請に係わる土地の地名地番			
埼玉県北足立郡朝霞町大字清沼字行人塚1776-21			
2. 申請に係わる道路の幅員、延長及び面積			
幅員	4.00メートル	延長	40.80メートル
面積	平方メートル		
3. 利用宅地総面積		平方メートル	

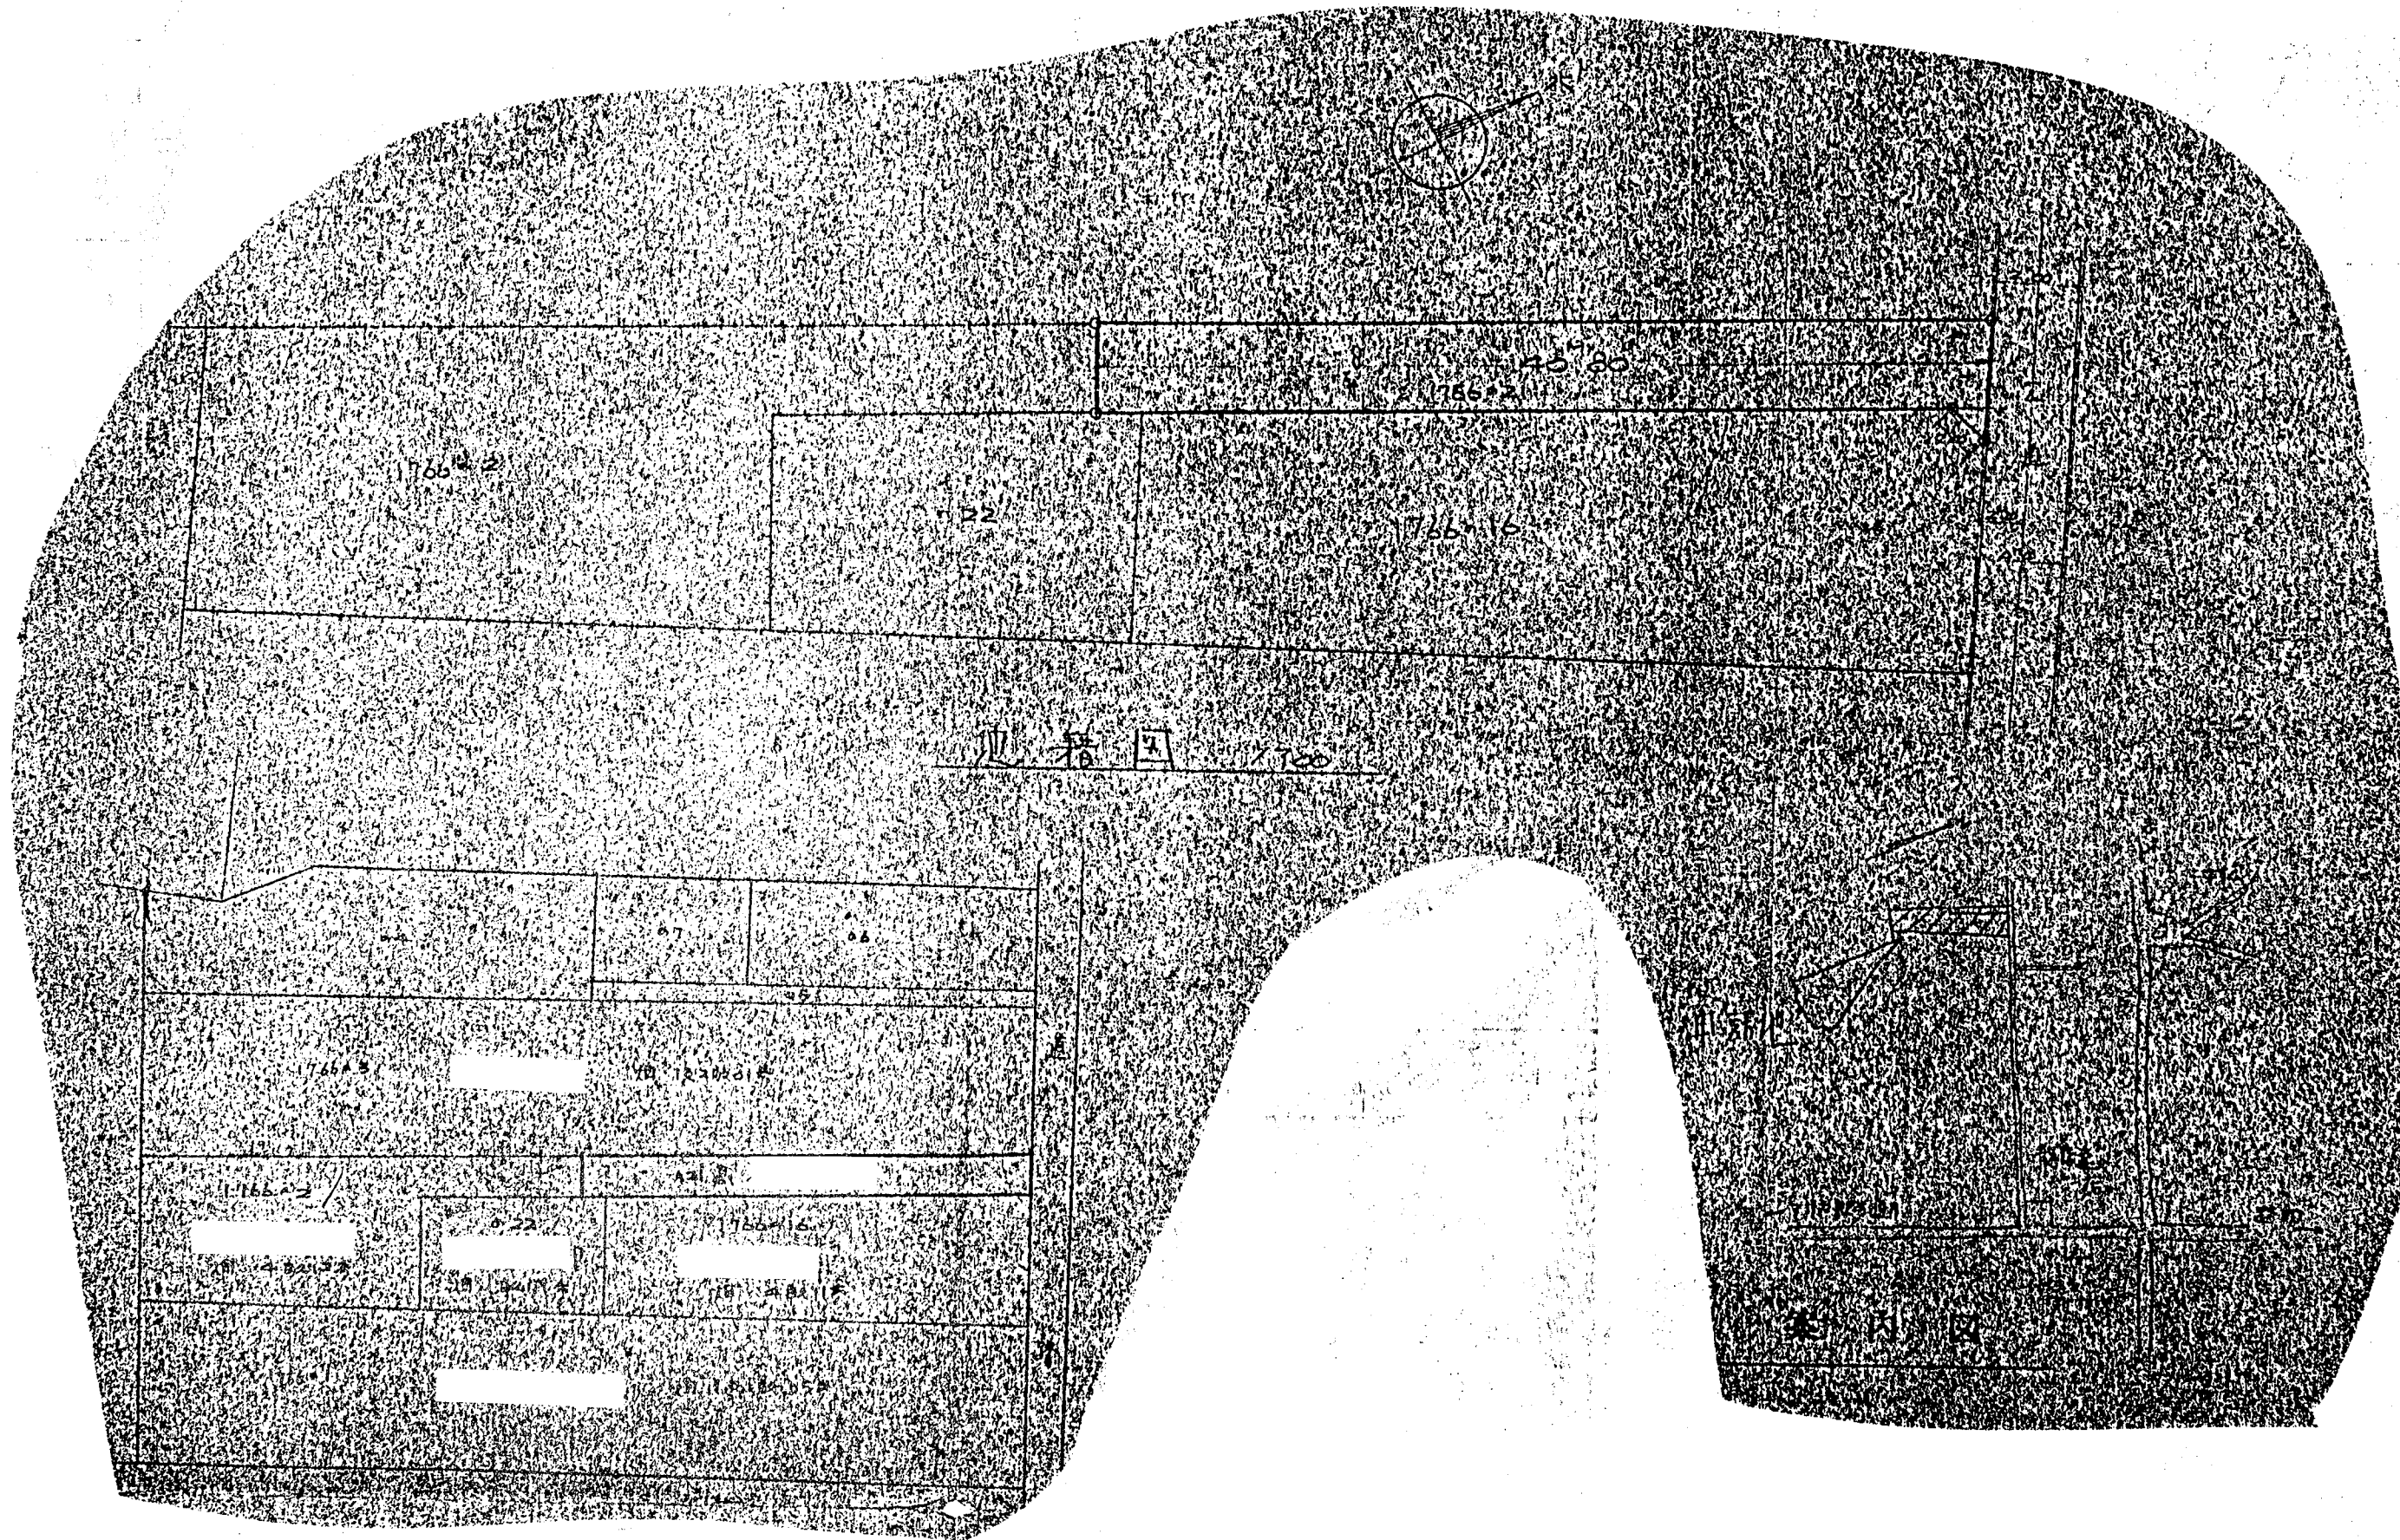

縮尺	付近見取図	
	地籍図	1/500
	構造図	1/
	公園の写し	1/500