
案　内　図

件　　名	国道２５４号他配水管布設替工事
場　　所	朝霞市栄町５丁目他地内

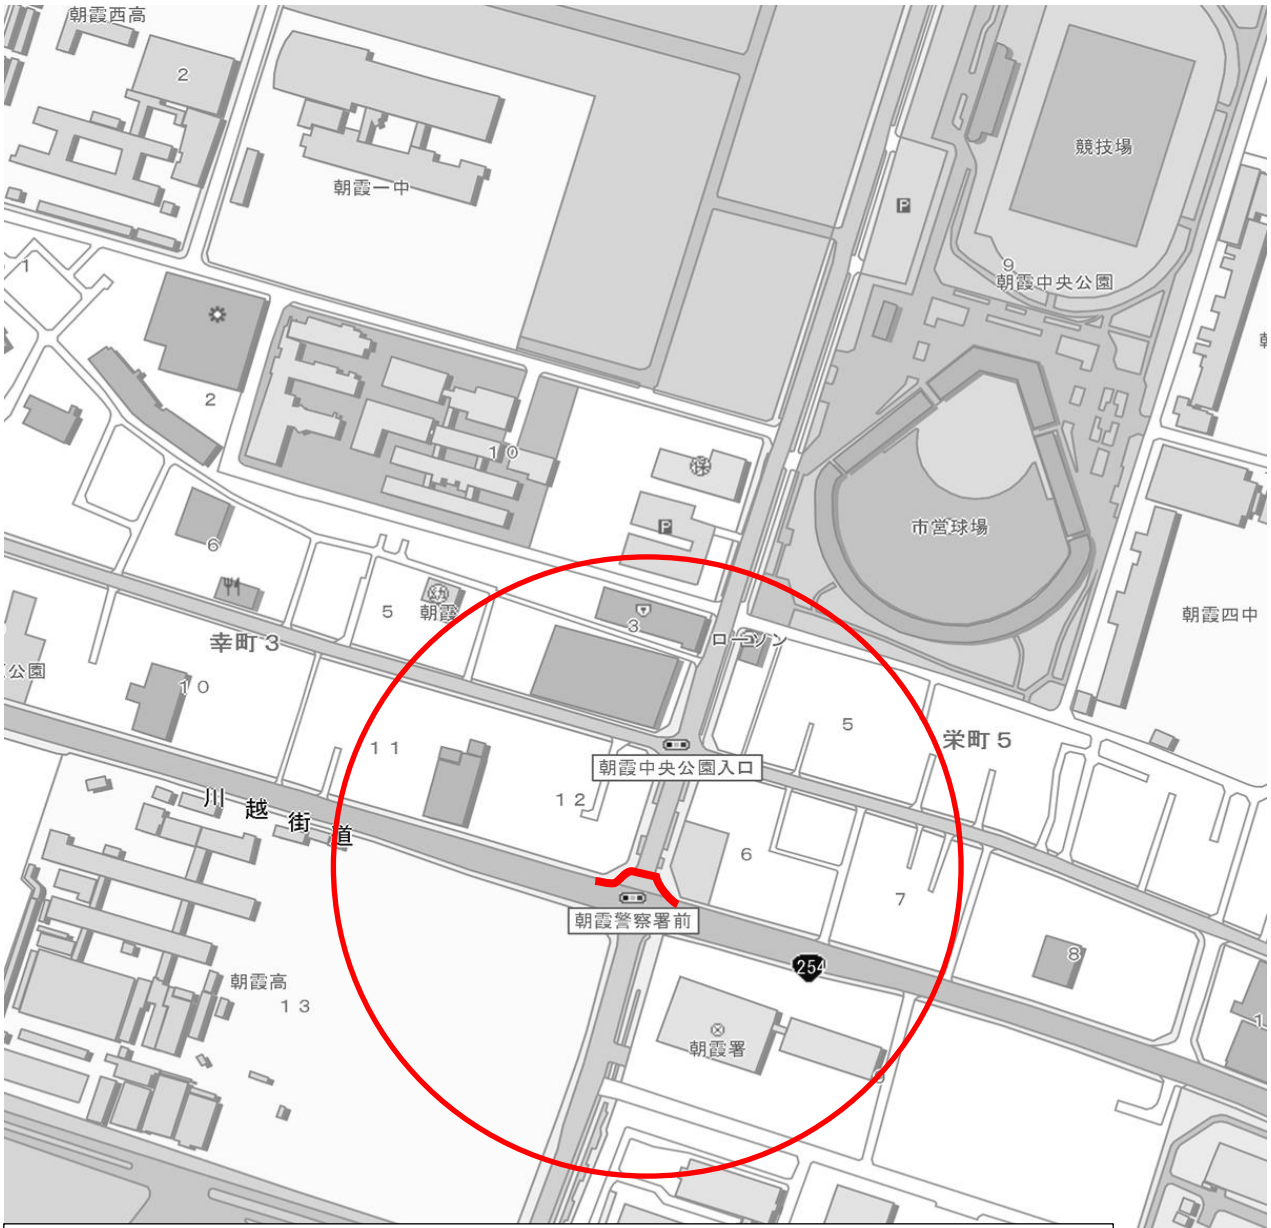

実施理由
水道本管漏水に伴う配水管布設替工事を実施する。
工　事　延　長：当初　L=53.3m　→　変更　L=52.2m
口　　径：150mm
既設管布設年度：昭和42年
管　　種：石綿セメント管(ACP)→ダクタイル鋳鉄管(GX形:粉体)
契　約　金　額：当初　20,427,000 円　→　変更　20,570,000 円

縮尺：１／４０００