


案内図

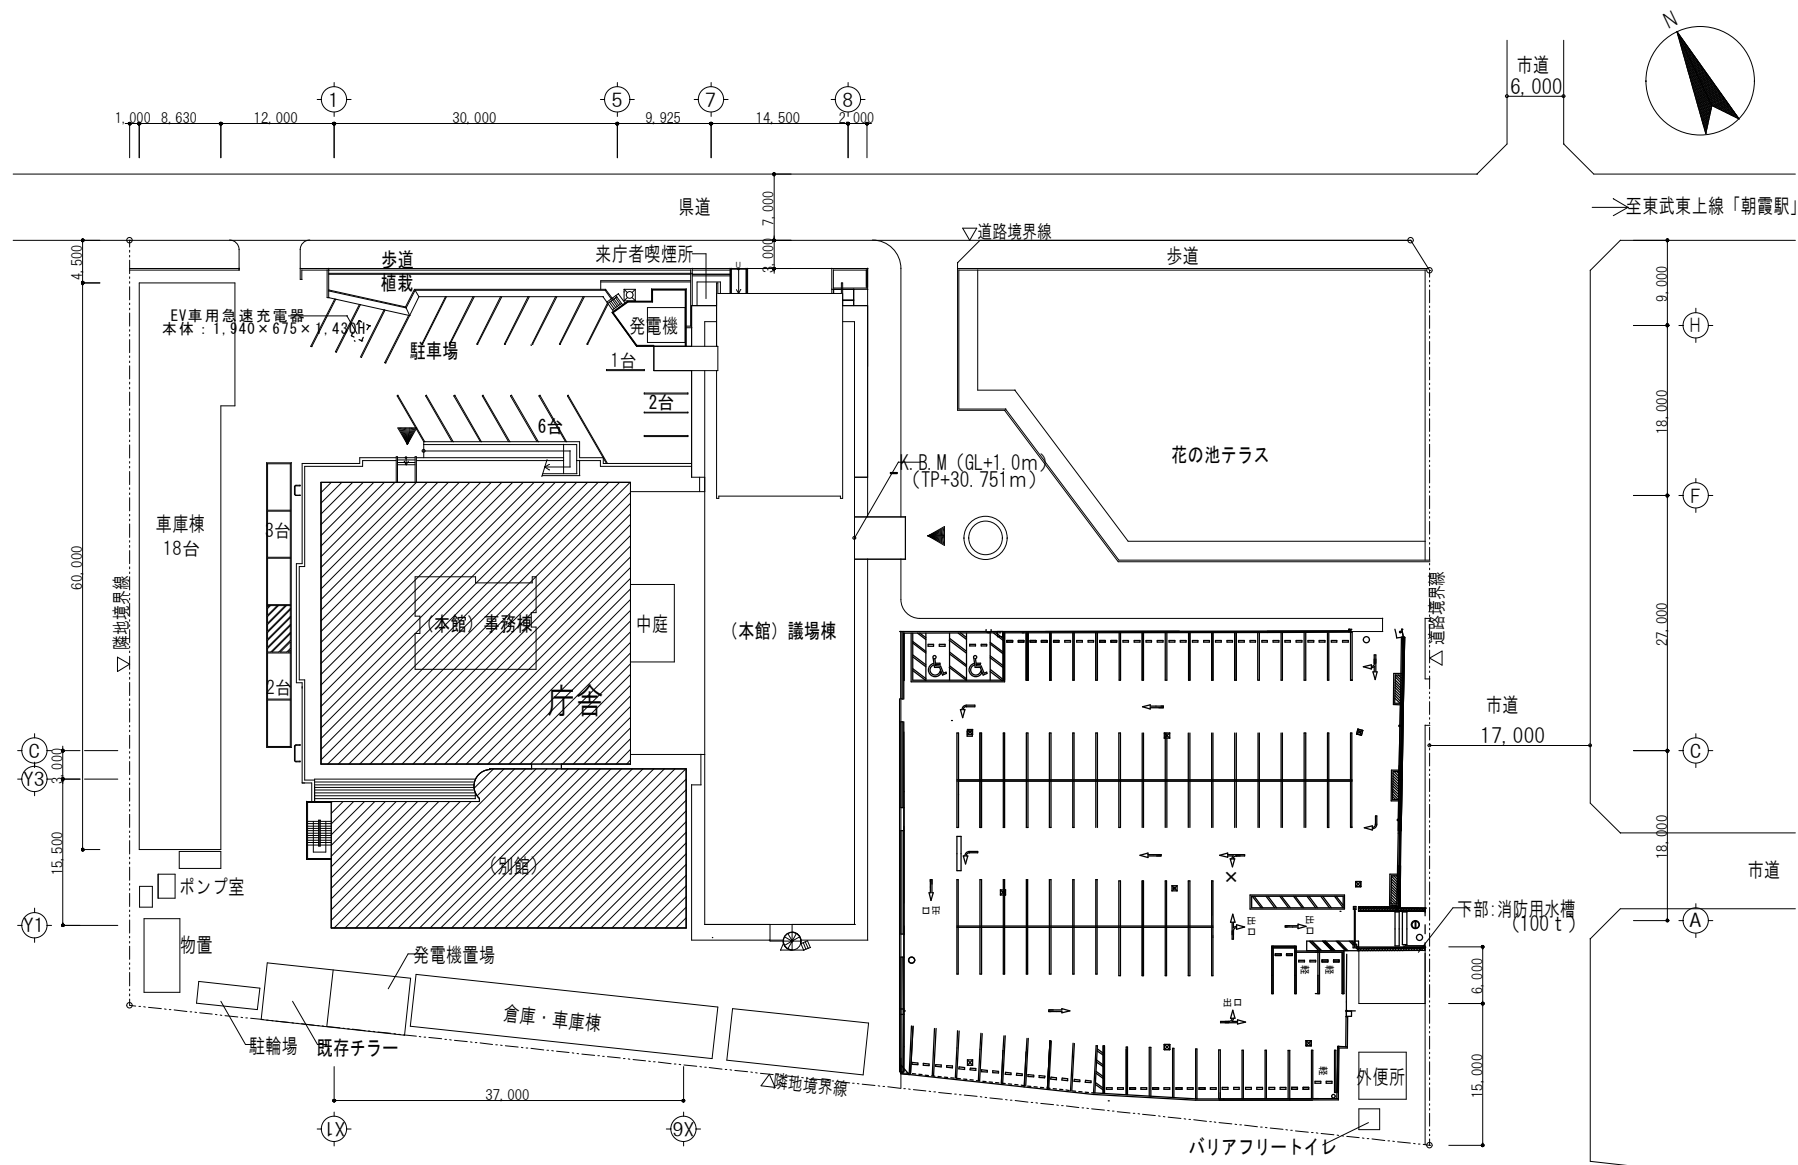

配置図

 : 改修工事範囲（本館事務棟・別館）

件 名

市庁舎本館事務棟ほかトイレ改修工事

図面名

案内図・配置図

縮 尺

A1 NON SCALE

A3 NON SCALE