


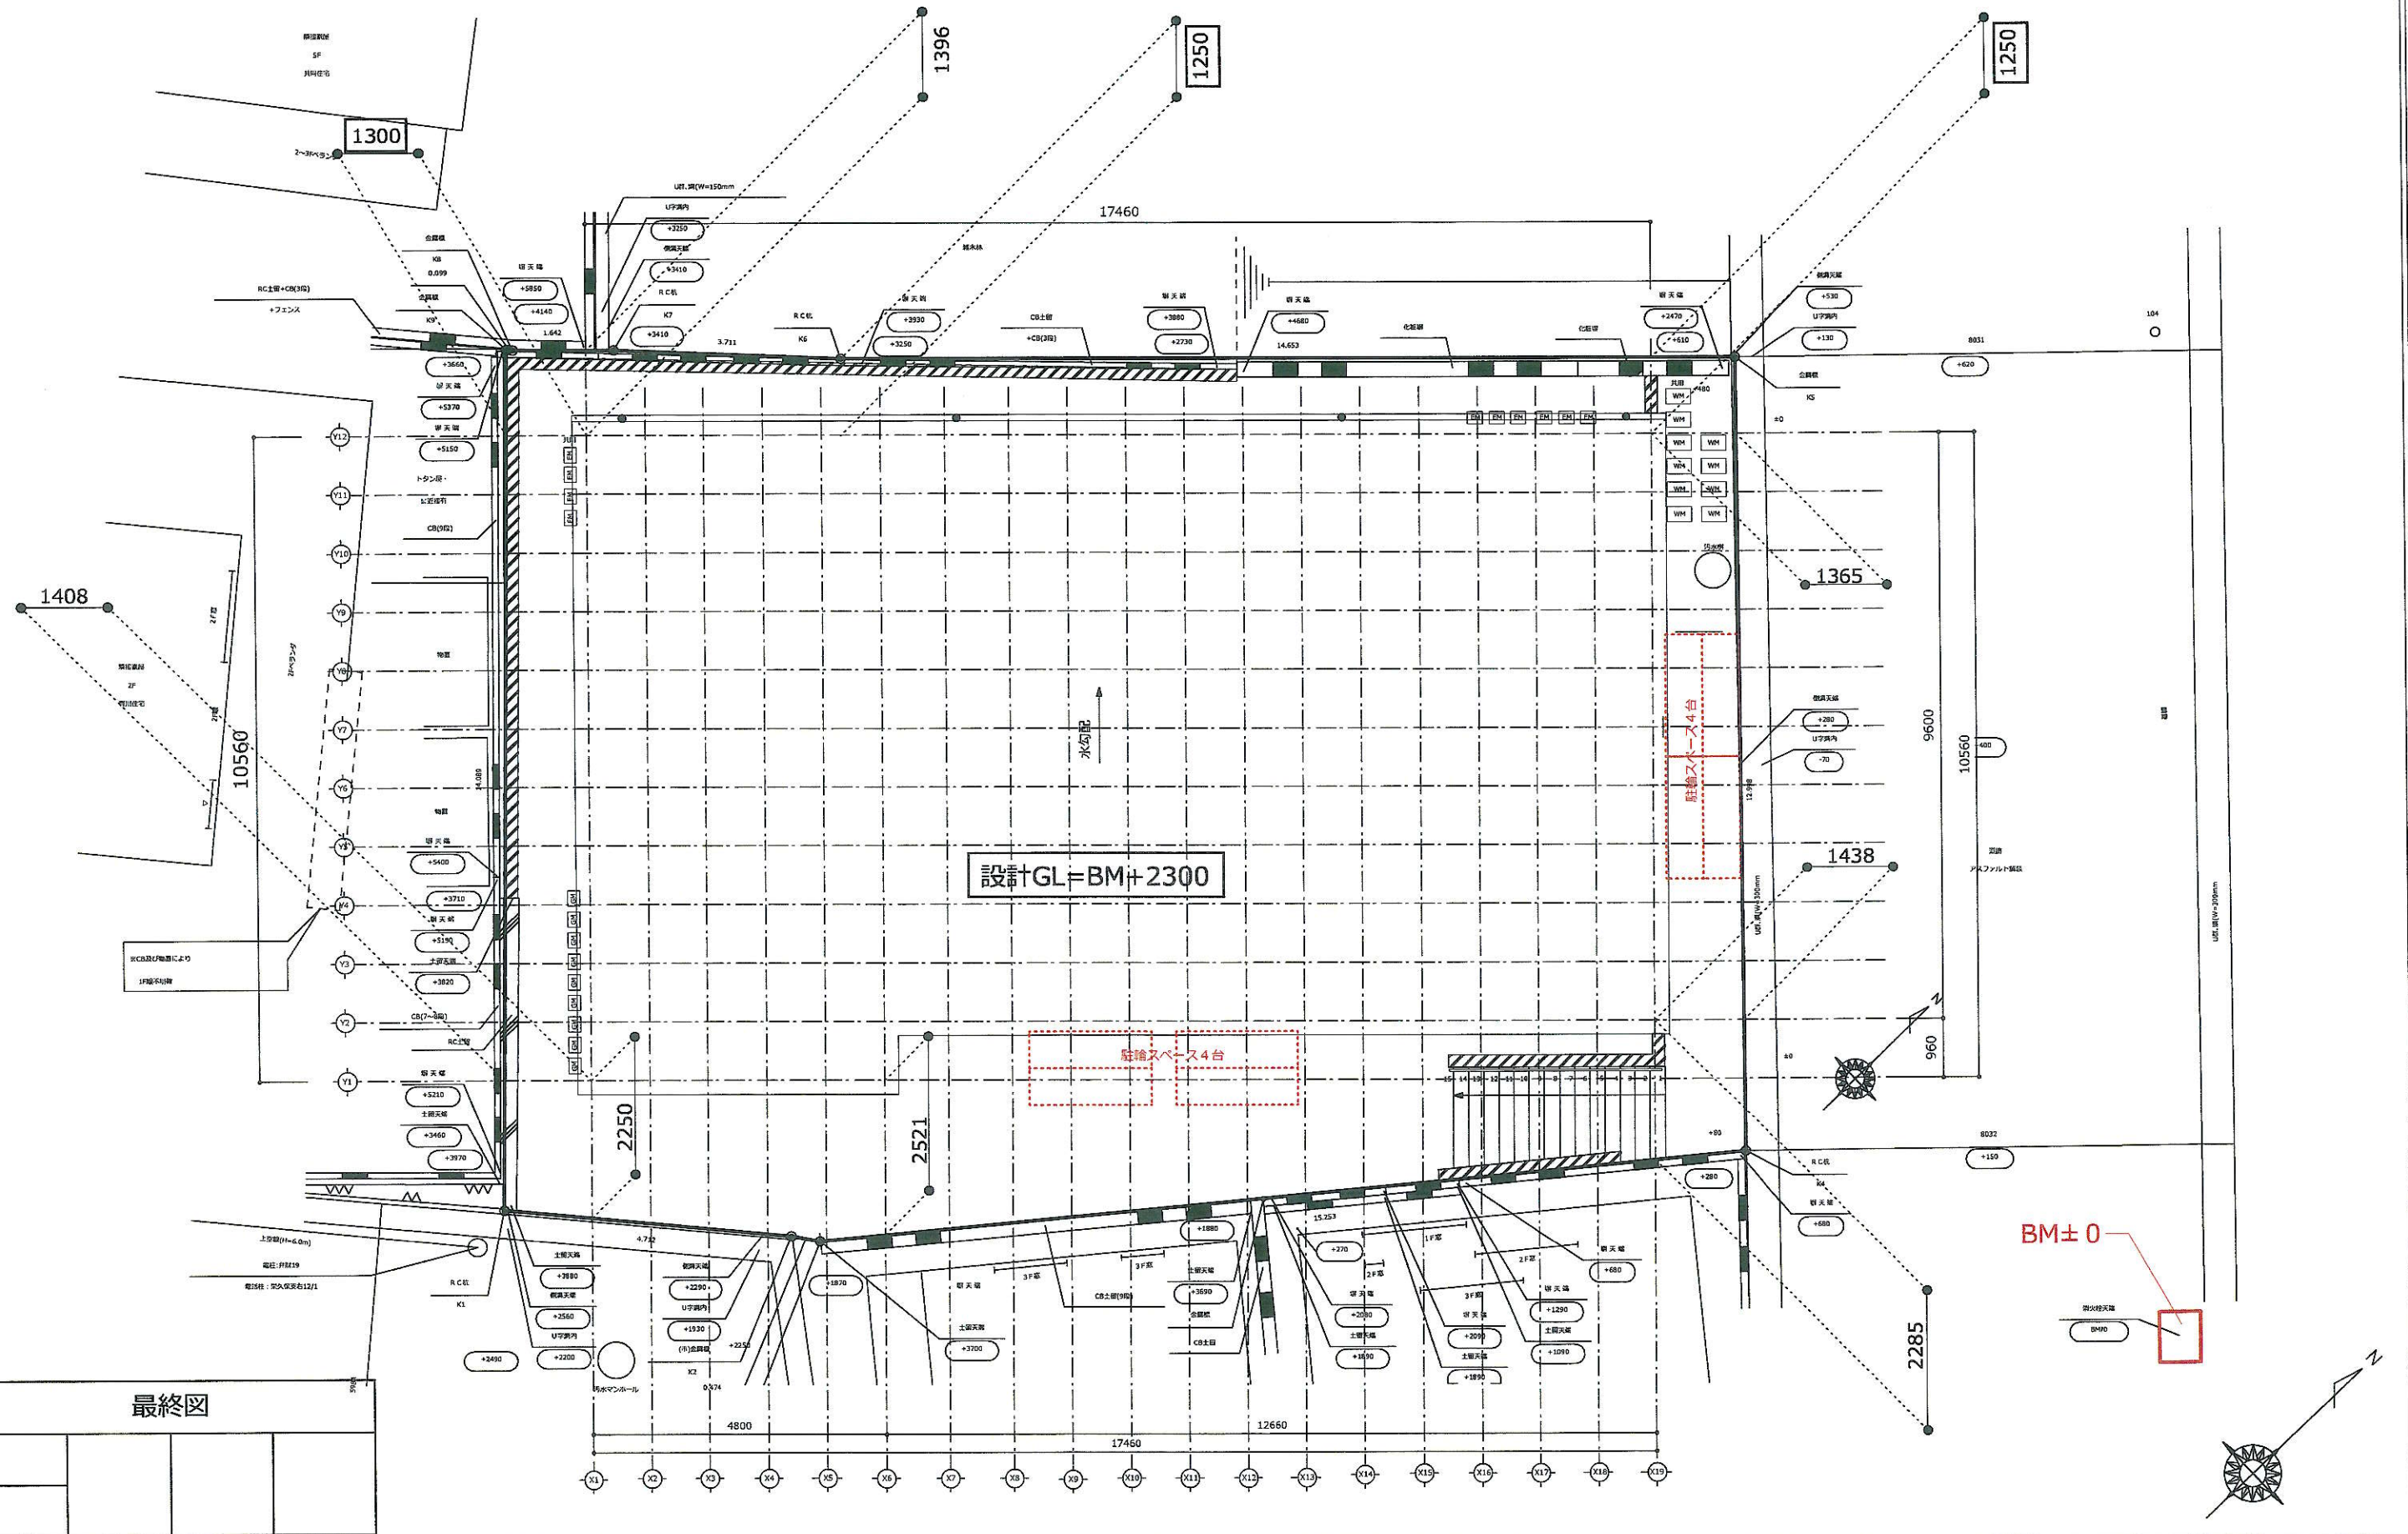

最終図			



PROJECT TITLE 様 様 邸 新 築 工 事			DRAWING TITLE 配置図			営業 様	設計 様	IC	工事 様
ou2 株 式 会 社 東京都知事登録第 46497 号		〒135-0047 東京都江東区富岡1-5-5 TEL 03-3643-2662	1級建築士 様 国土交通大臣 登録 第 号		SCALE 1/100	作成日 2026.06.06	更新日		図面 No A-03