
案　内　図

件　　名	市道６４８号線他舗装復旧工事
場　　所	朝霞市栄町５丁目他地内

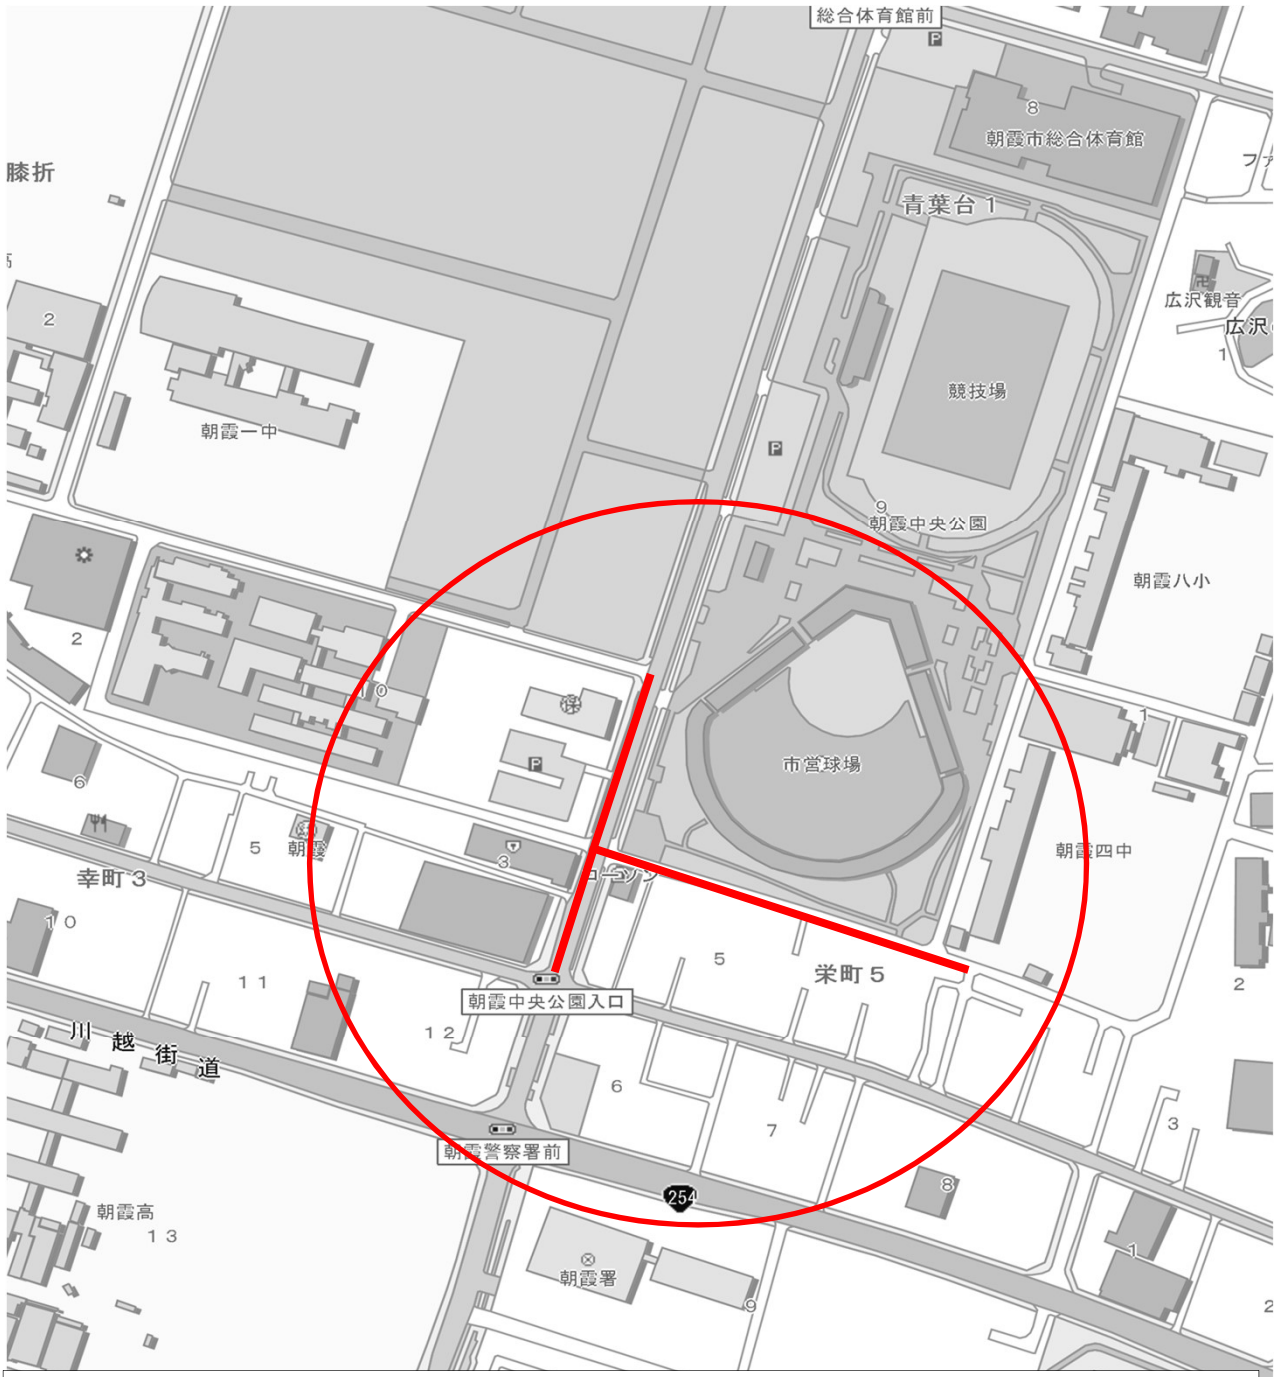

工　事　延　長：当初 L=363.7m → 変更 L=366.9m
切削ｵｰﾊﾞｰﾚｲ：当初 厚5㎝ A=1,697㎡ → 変更 厚5㎝ A=717㎡ 厚10㎝ A=970㎡
契　約　金　額：当初 12,551,000 円 → 変更 18,898,000 円

縮尺：１／４０００