拡大図A S=1/100

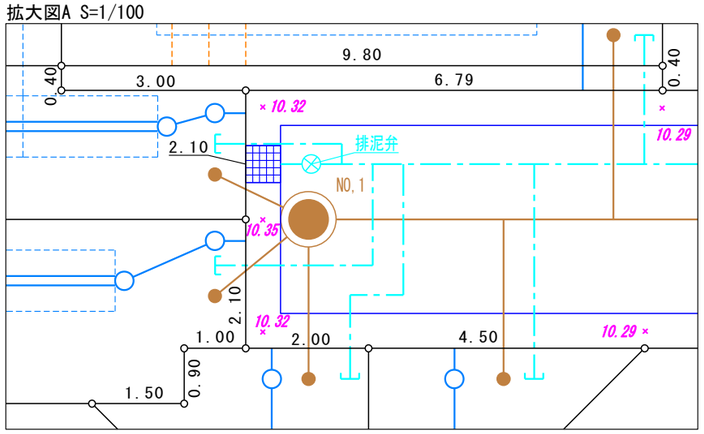

町内会事務所

道路延長図 S=略図

開発による道路
総延長=34.85m
建築基準法 第42条1項2号による道路

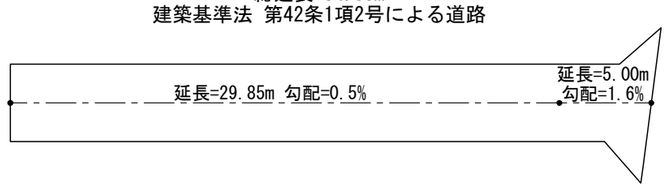

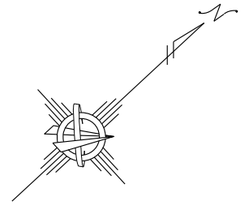

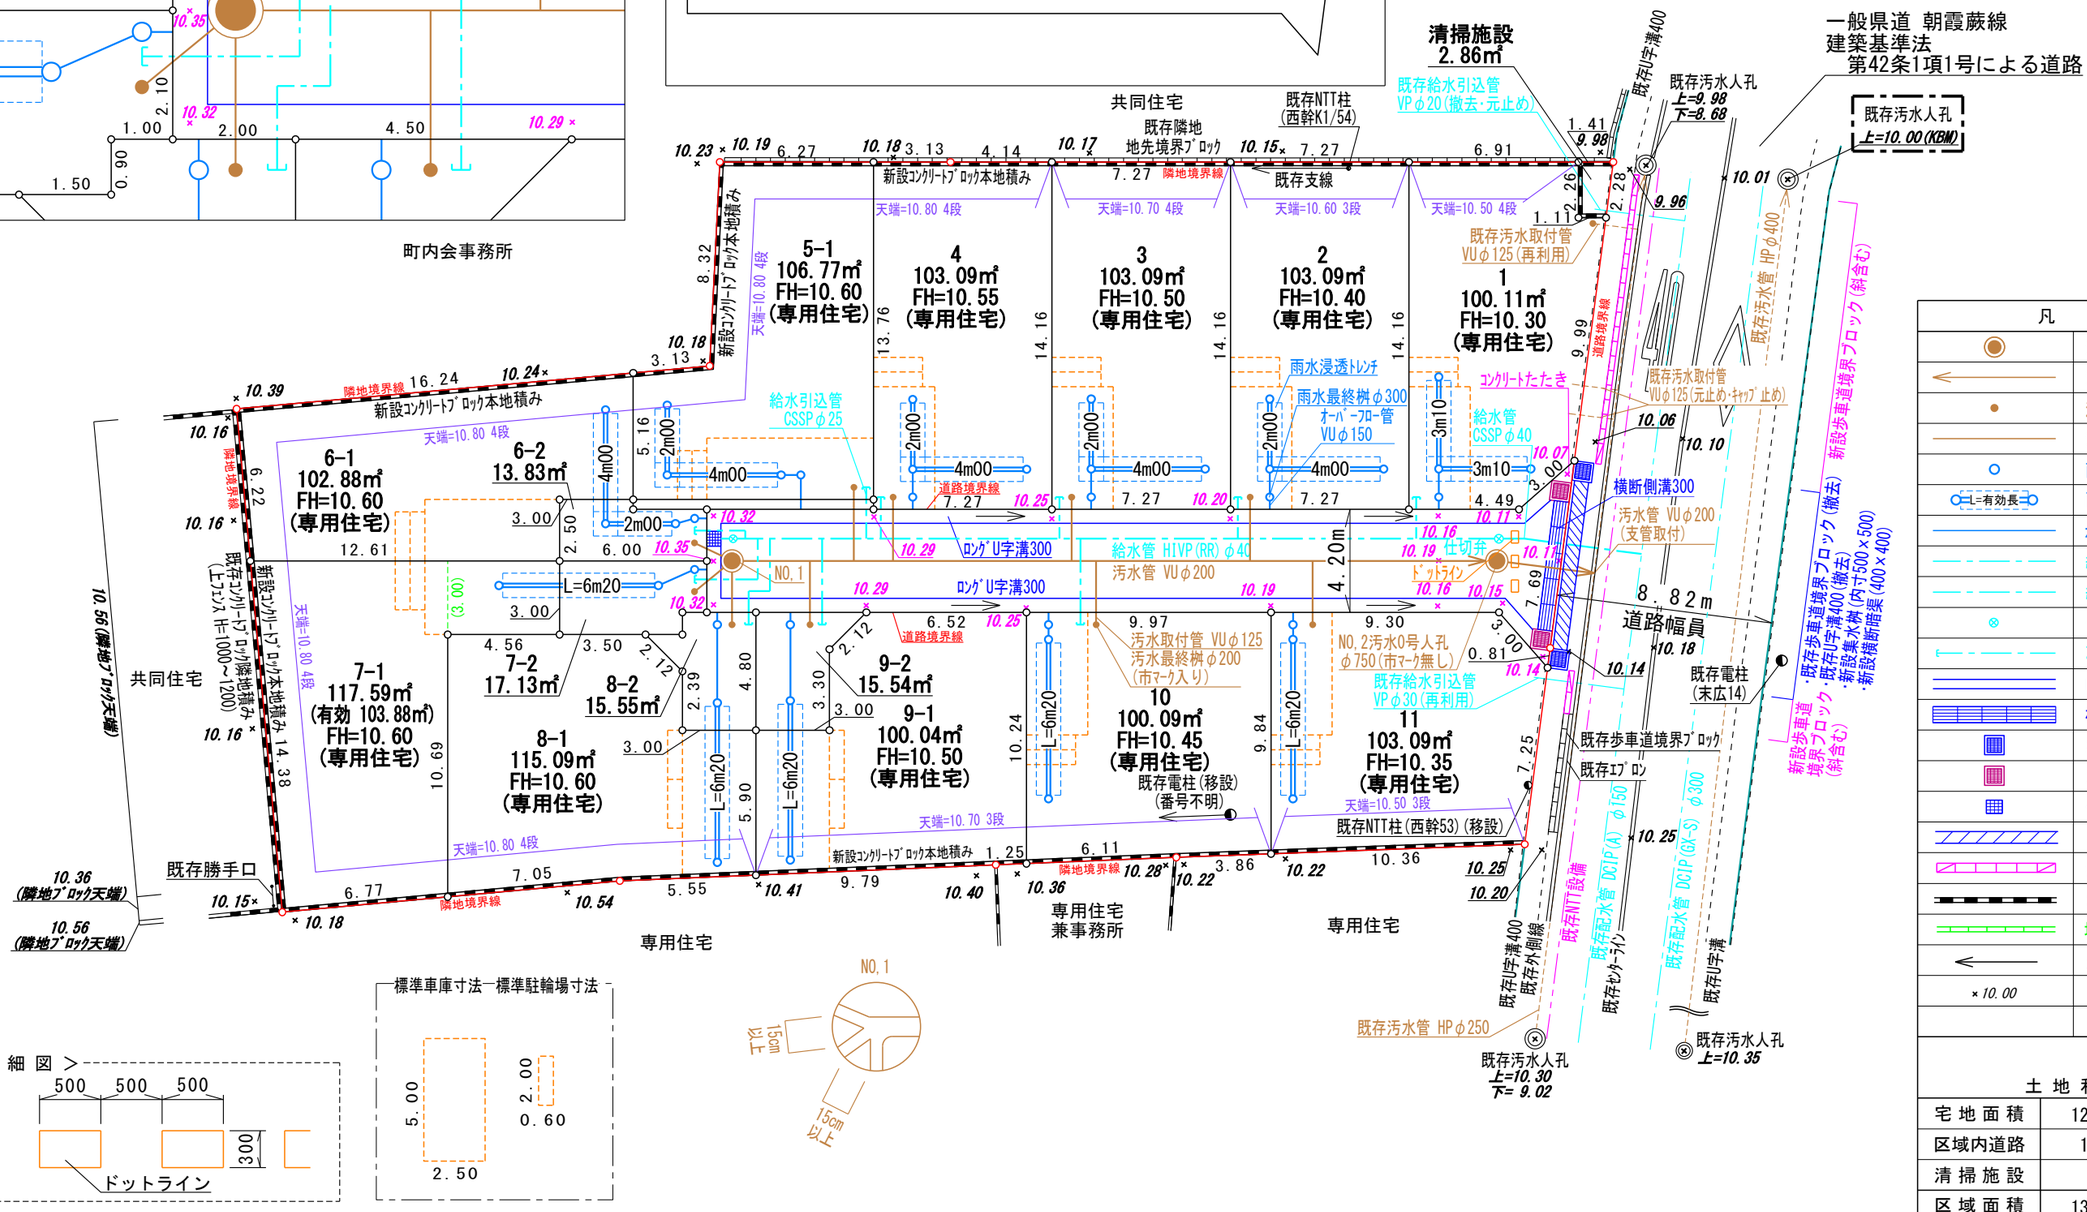
清掃施設
2.86㎡
既存給水引込管
VPφ20(撤去・元止め)
既存汚水人孔
上=9.98
下=8.68
既存汚水人孔
上=10.00(KBM)
一般県道 朝霞蕨線
建築基準法
第42条1項1号による道路
既存NTT柱
(西幹K1/54)
既存隣地
地先境界ﾌﾞﾛｯｸ
共同住宅
新設ｺﾝｸﾘｰﾄﾌﾞﾛｯｸ本地積み
天端=10.80 4段
天端=10.70 4段
天端=10.60 3段
天端=10.50 4段
既存支線
隣地境界線
既存汚水取付管
VUφ125(再利用)
既存汚水取付管
VUφ125(元止め・ｷｬｯﾌﾟ止め)
既存汚水管 HPφ400
5-1
106.77㎡
FH=10.60
(専用住宅)
4
103.09㎡
FH=10.55
(専用住宅)
3
103.09㎡
FH=10.50
(専用住宅)
2
103.09㎡
FH=10.40
(専用住宅)
1
100.11㎡
FH=10.30
(専用住宅)
雨水浸透ﾄﾚﾝﾁ
雨水最終桝φ300
ｵｰﾊﾞｰﾌﾛｰ管
VUφ150
給水管
CSSPφ40
ｺﾝｸﾘｰﾄたたき
道路境界線
6-1
102.88㎡
FH=10.60
(専用住宅)
6-2
13.83㎡
給水引込管
CSSPφ25
ﾛﾝｸﾞU字溝300
給水管 HIVP(RR)φ40
汚水管 VUφ200
仕切弁
ﾄﾞｯﾄﾗｲﾝ
横断側溝300
汚水管 VUφ200
(支管取付)
L=6m20
NO.1
7-1
117.59㎡
(有効 103.88㎡)
FH=10.60
(専用住宅)
7-2
17.13㎡
8-2
15.55㎡
8-1
115.09㎡
FH=10.60
(専用住宅)
9-2
15.54㎡
9-1
100.04㎡
FH=10.50
(専用住宅)
10
100.09㎡
FH=10.45
(専用住宅)
11
103.09㎡
FH=10.35
(専用住宅)
汚水取付管 VUφ125
汚水最終桝φ200
(市ﾏｰｸ入り)
NO.2汚水0号人孔
φ750(市ﾏｰｸ無し)
既存給水引込管
VPφ30(再利用)
既存電柱(移設)
(番号不明)
既存NTT柱(西幹53)(移設)
既存電柱
(末広14)
既存歩車道境界ﾌﾞﾛｯｸ
既存ｴﾌﾟﾛﾝ
8.82m
道路幅員
新設歩車道境界ブロック(撤去)
既存歩車道境界ブロック・既存U字溝400(撤去)
新設集水桝(内寸500×500)
・新設横断暗渠(400×400)
新設歩車道境界ブロック(斜含む)
既存U字溝400
既存外側線
既存NTT設備
既存配水管 DCIP(A) φ150
既存ｾﾝﾀｰﾗｲﾝ
既存配水管 DCIP(GX-S) φ300
既存U字溝
既存汚水管 HPφ250
既存汚水人孔
上=10.30
下= 9.02
既存汚水人孔
上=10.35
既存勝手口
専用住宅
専用住宅
兼事務所
専用住宅
共同住宅
(隣地ﾌﾞﾛｯｸ天端)
10.36
10.56
既存ﾌﾞﾛｯｸ塀
既存ｺﾝｸﾘｰﾄﾌﾞﾛｯｸ塀
(上ﾌｪﾝｽ H=1000~1200)
既存ｺﾝｸﾘｰﾄﾌﾞﾛｯｸ塀 H=1000~1200
新設ｺﾝｸﾘｰﾄﾌﾞﾛｯｸ本地積み 14.38
天端=10.80 4段
天端=10.70 3段
天端=10.50 3段
新設ｺﾝｸﾘｰﾄﾌﾞﾛｯｸ本地積み 1.25
隣地境界線
10.23
10.19
10.18
10.17
10.15
10.01
10.06
10.10
10.07
10.11
10.14
10.18
10.25
10.20
10.22
10.28
10.36
10.40
10.54
10.41
10.55
10.15
10.16
10.39
10.24
10.29
10.32
10.35
10.25
10.19
10.16
10.15
10.14
10.11
10.07
10.06
10.10
9.98
9.96
10.01
10.25
10.35
6.27
3.13
4.14
7.27
7.27
6.91
1.41
1.11
2.26
2.28
8.32
13.76
14.16
14.16
14.16
9.99
3.13
16.24
6.22
12.61
5.16
4.00
2.00
4.00
7.27
7.27
7.27
4.49
3.00
3.10
3.00
2.50
6.00
4.56
3.50
2.12
6.52
9.97
9.30
4.20m
7.69
3.00
0.81
2.12
2.39
4.80
3.30
3.00
3.00
10.24
9.84
7.25
10.69
5.90
6.77
7.05
5.55
9.79
1.25
6.11
3.86
10.36
14.38
6.22
(3.00)
(3.00)
(3.00)