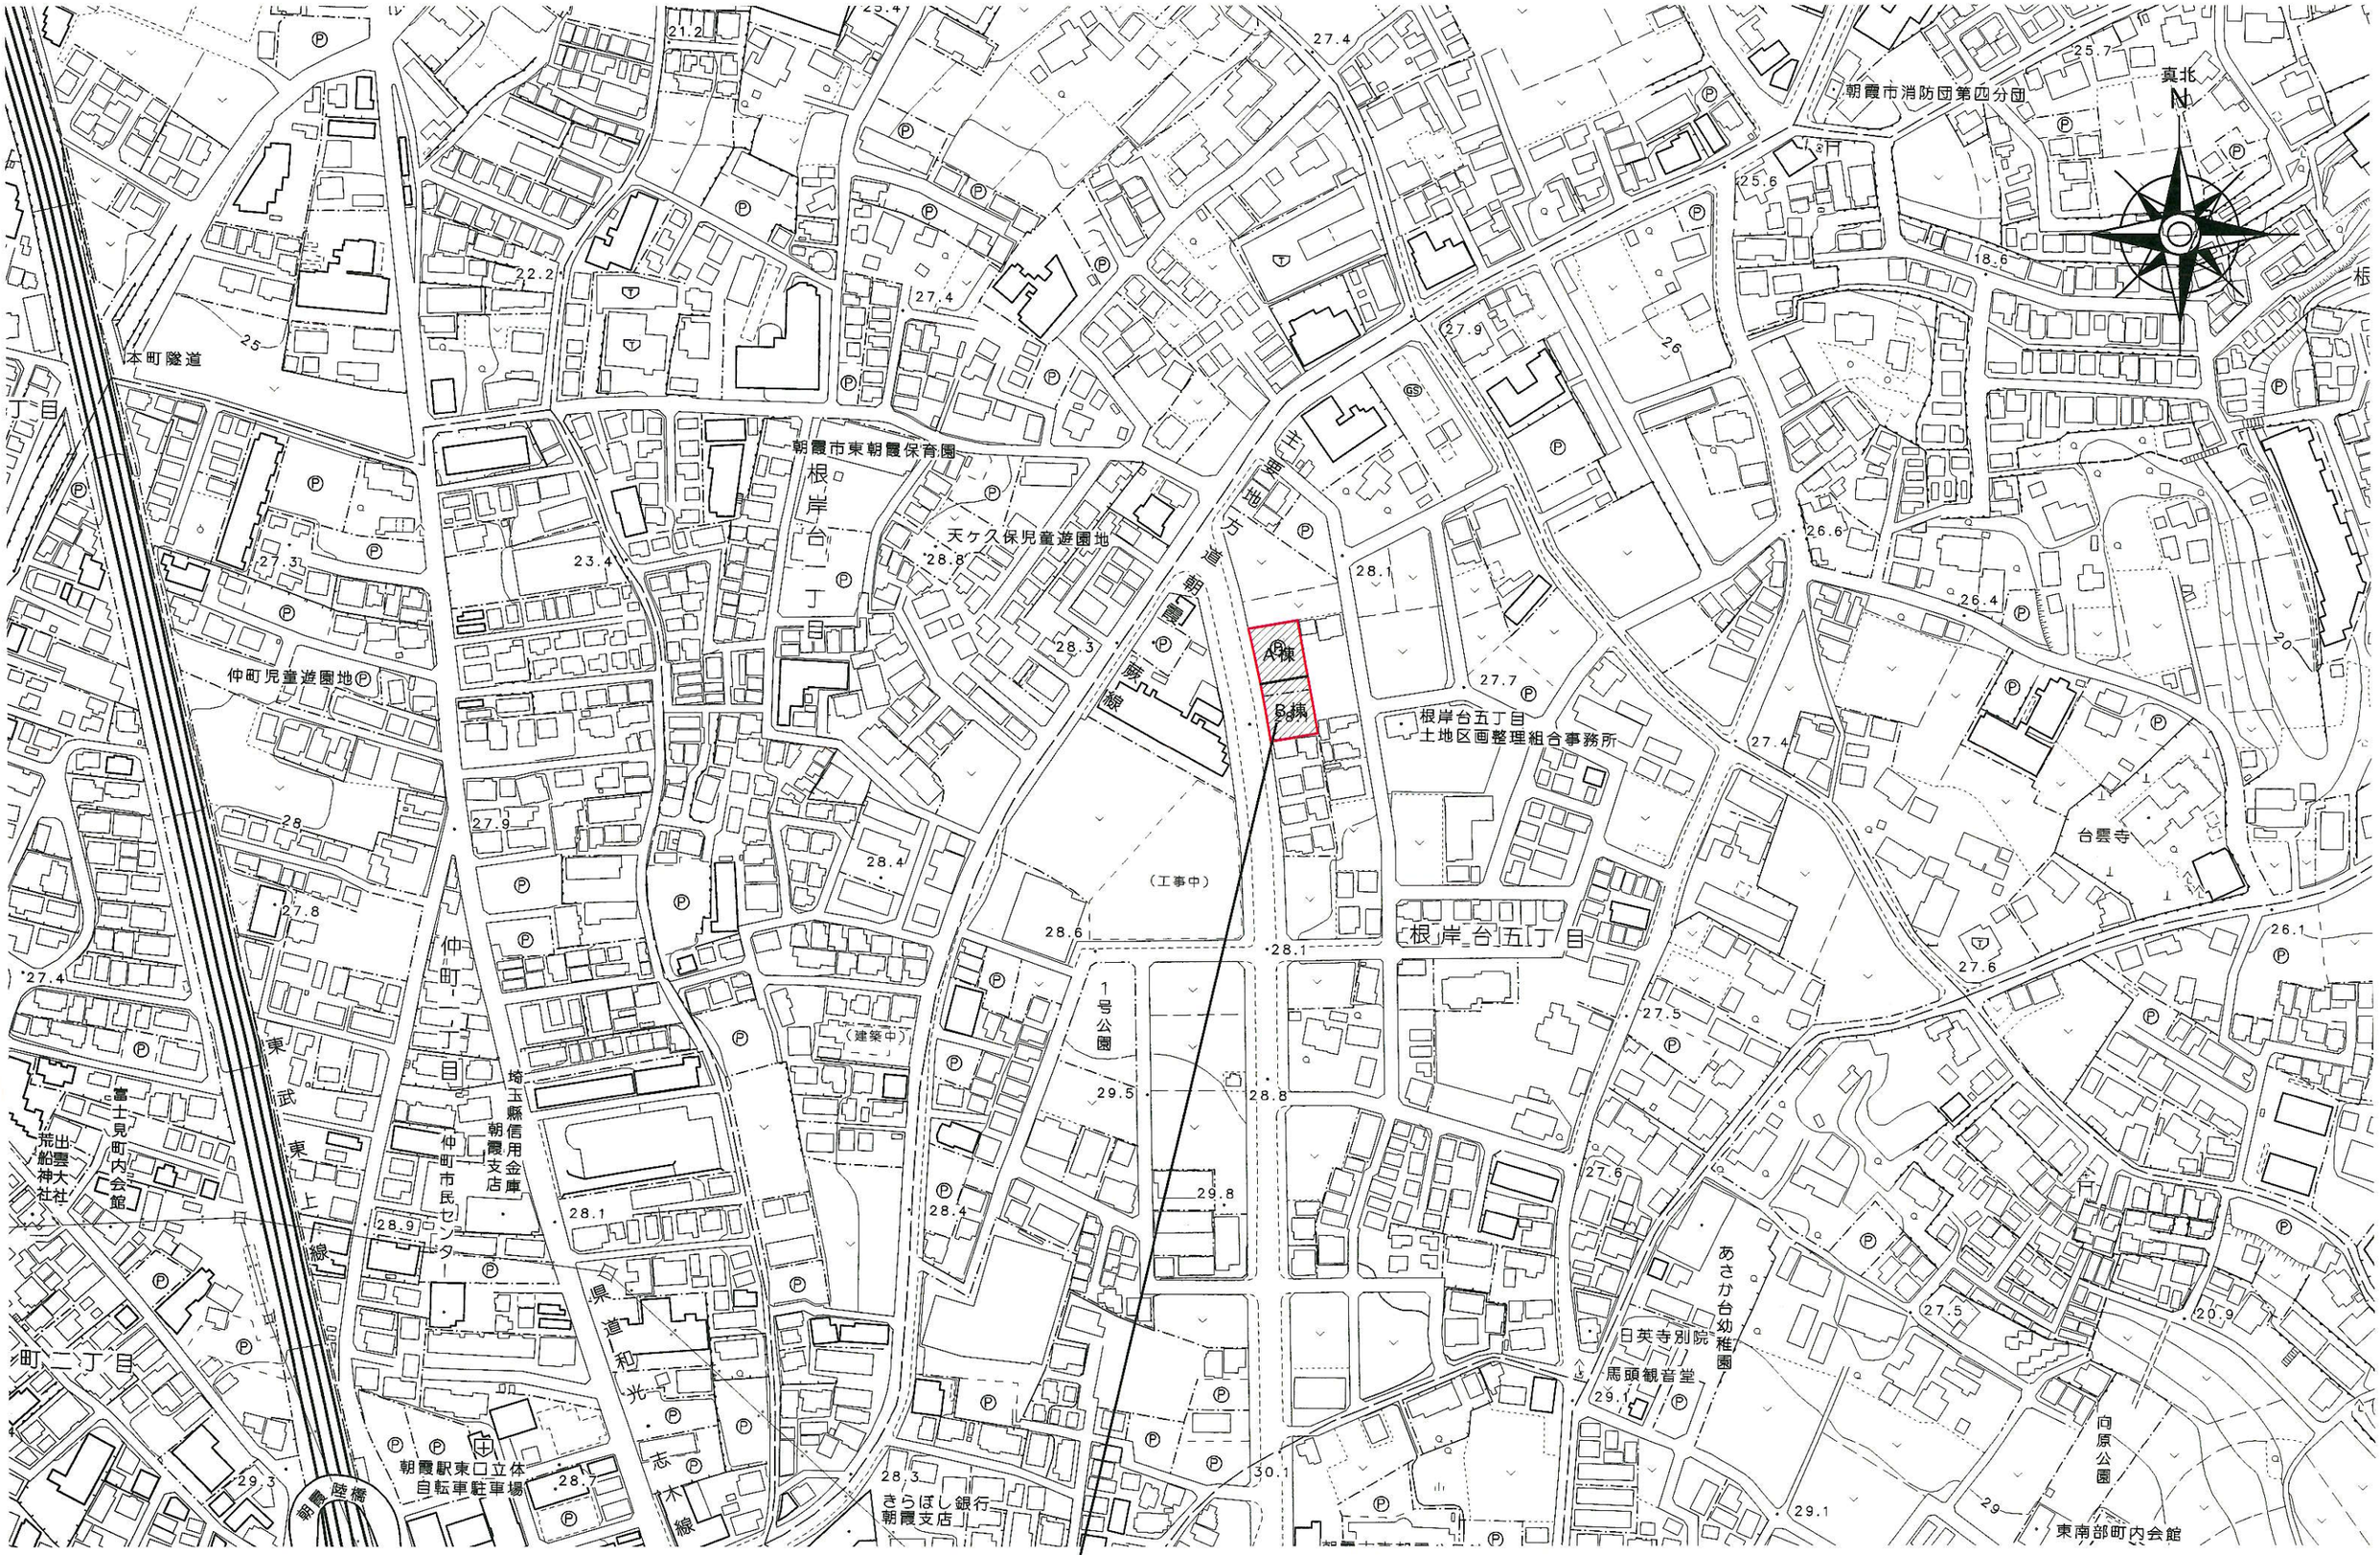


開発申請地：埼玉県朝霞市根岸台五丁目21番12
A棟申請地：埼玉県朝霞市根岸台五丁目21番12の一部
B棟申請地：埼玉県朝霞市根岸台五丁目21番12の一部

案内図　　S＝1：2500

一級建築士事務所　東名建築設計室
一級建築士　第[redacted]号　[redacted]