


# 道路位置図 (指定)

指定年月日	昭和40年11月16日	番号	第419号
1. 申請に係わる土地の地名地番			
埼玉県北足立郡朝霞町大字宮戸字大新田1150~2,~3,~4,~5 ~6,~7,~44			
2. 申請に係わる道路の幅員、延長及び面積			
幅員	4.00m	延長	43.70m
面積	平方m		
3. 利用宅地総面積			
平方m			

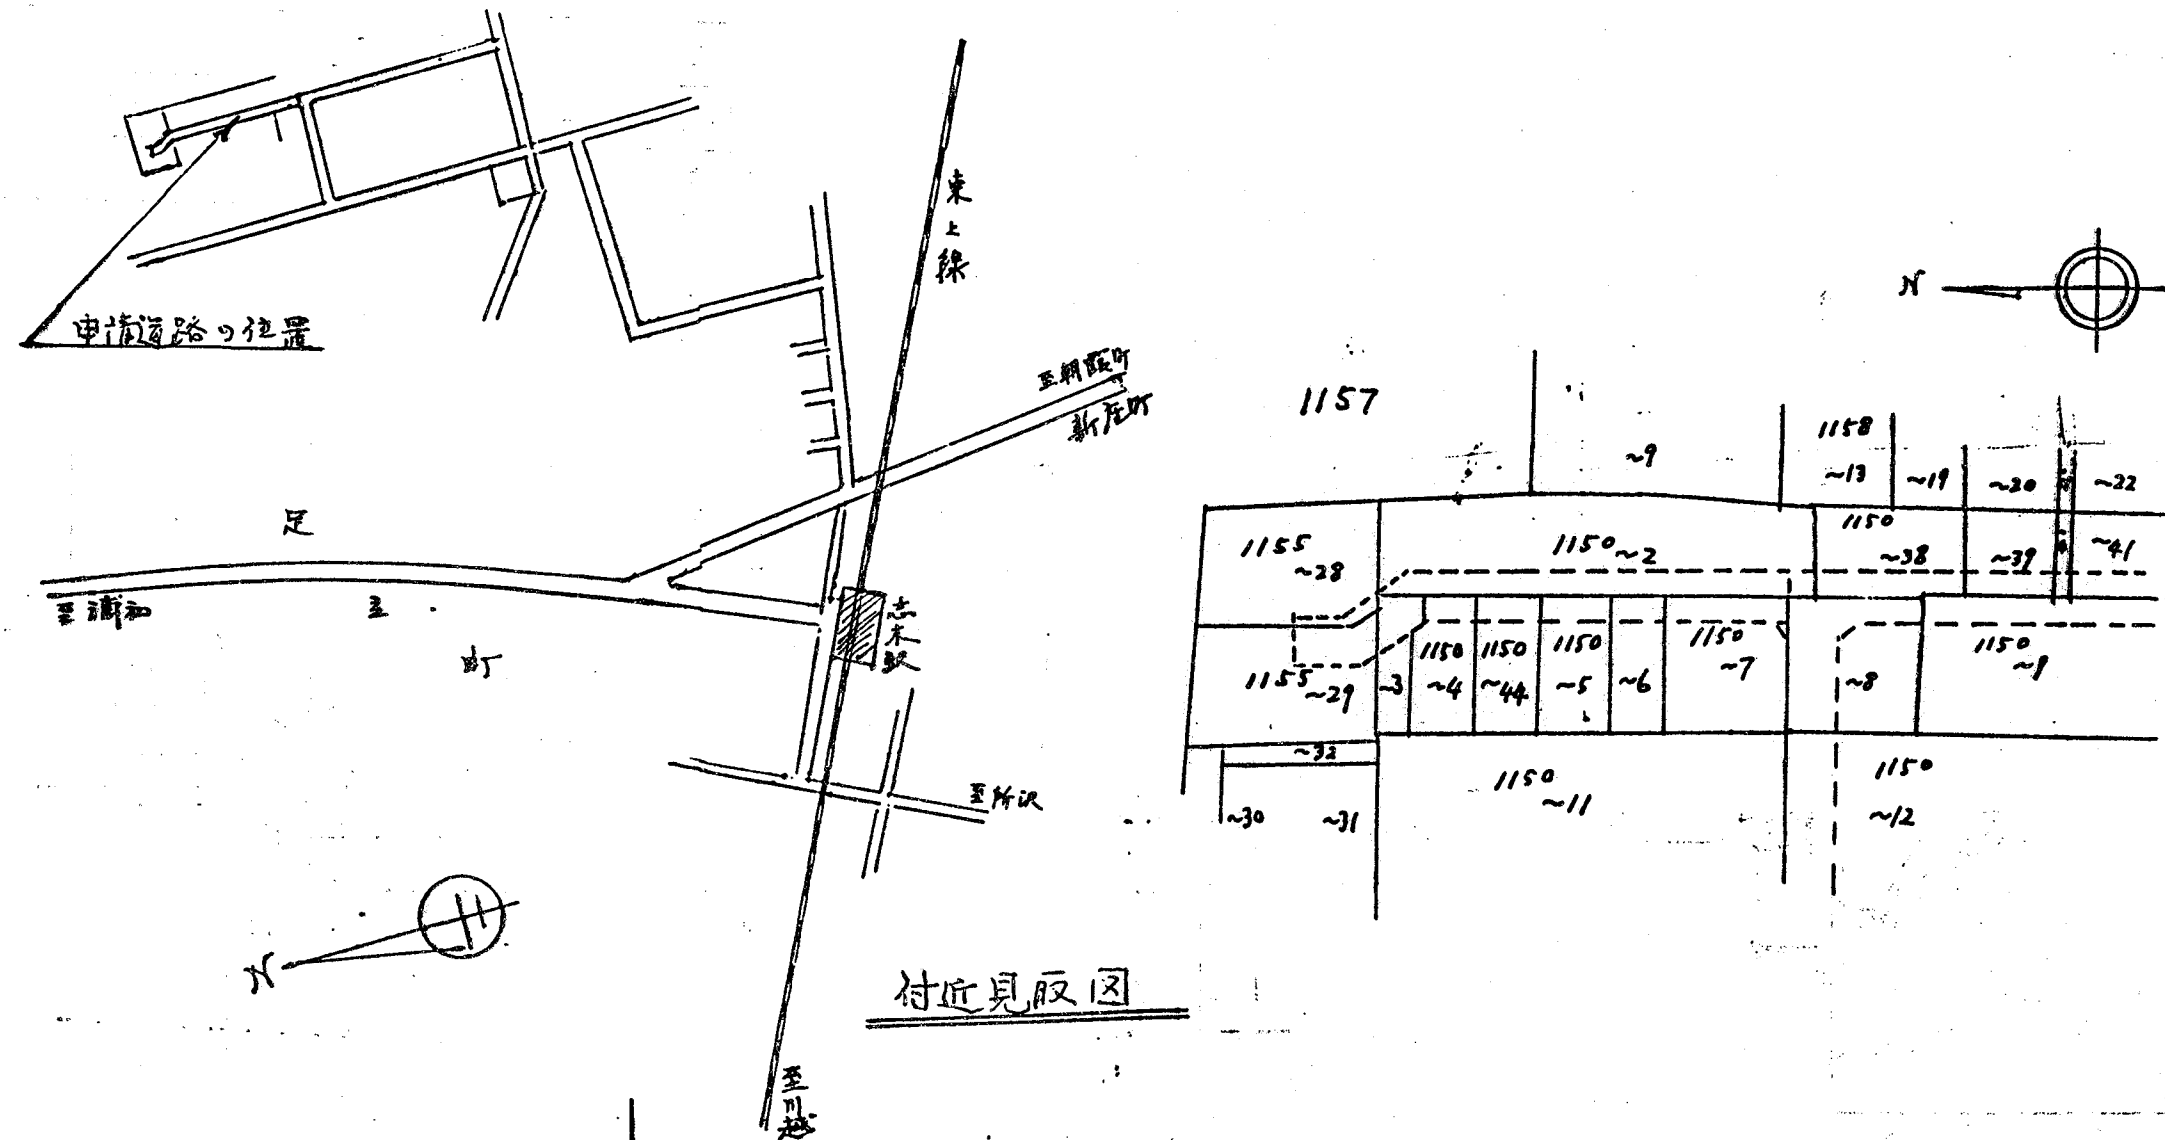

縮尺	付近見取図	
	地籍図	1/300
	構造物	1/50
	公園の写し	1/300

