


道路位置図 (指定)

指定年月日	昭和40年12月16日	番号	第467号
1. 申請に係わる土地の地名地番			
埼玉県北足立郡朝霞町大字根岸字新井前 1339-2			
2. 申請に係わる道路の幅員、延長及び面積			
幅員	4.00メートル	延長	24.70メートル
面積	平方メートル		
3. 利用宅地総面積		平方メートル	

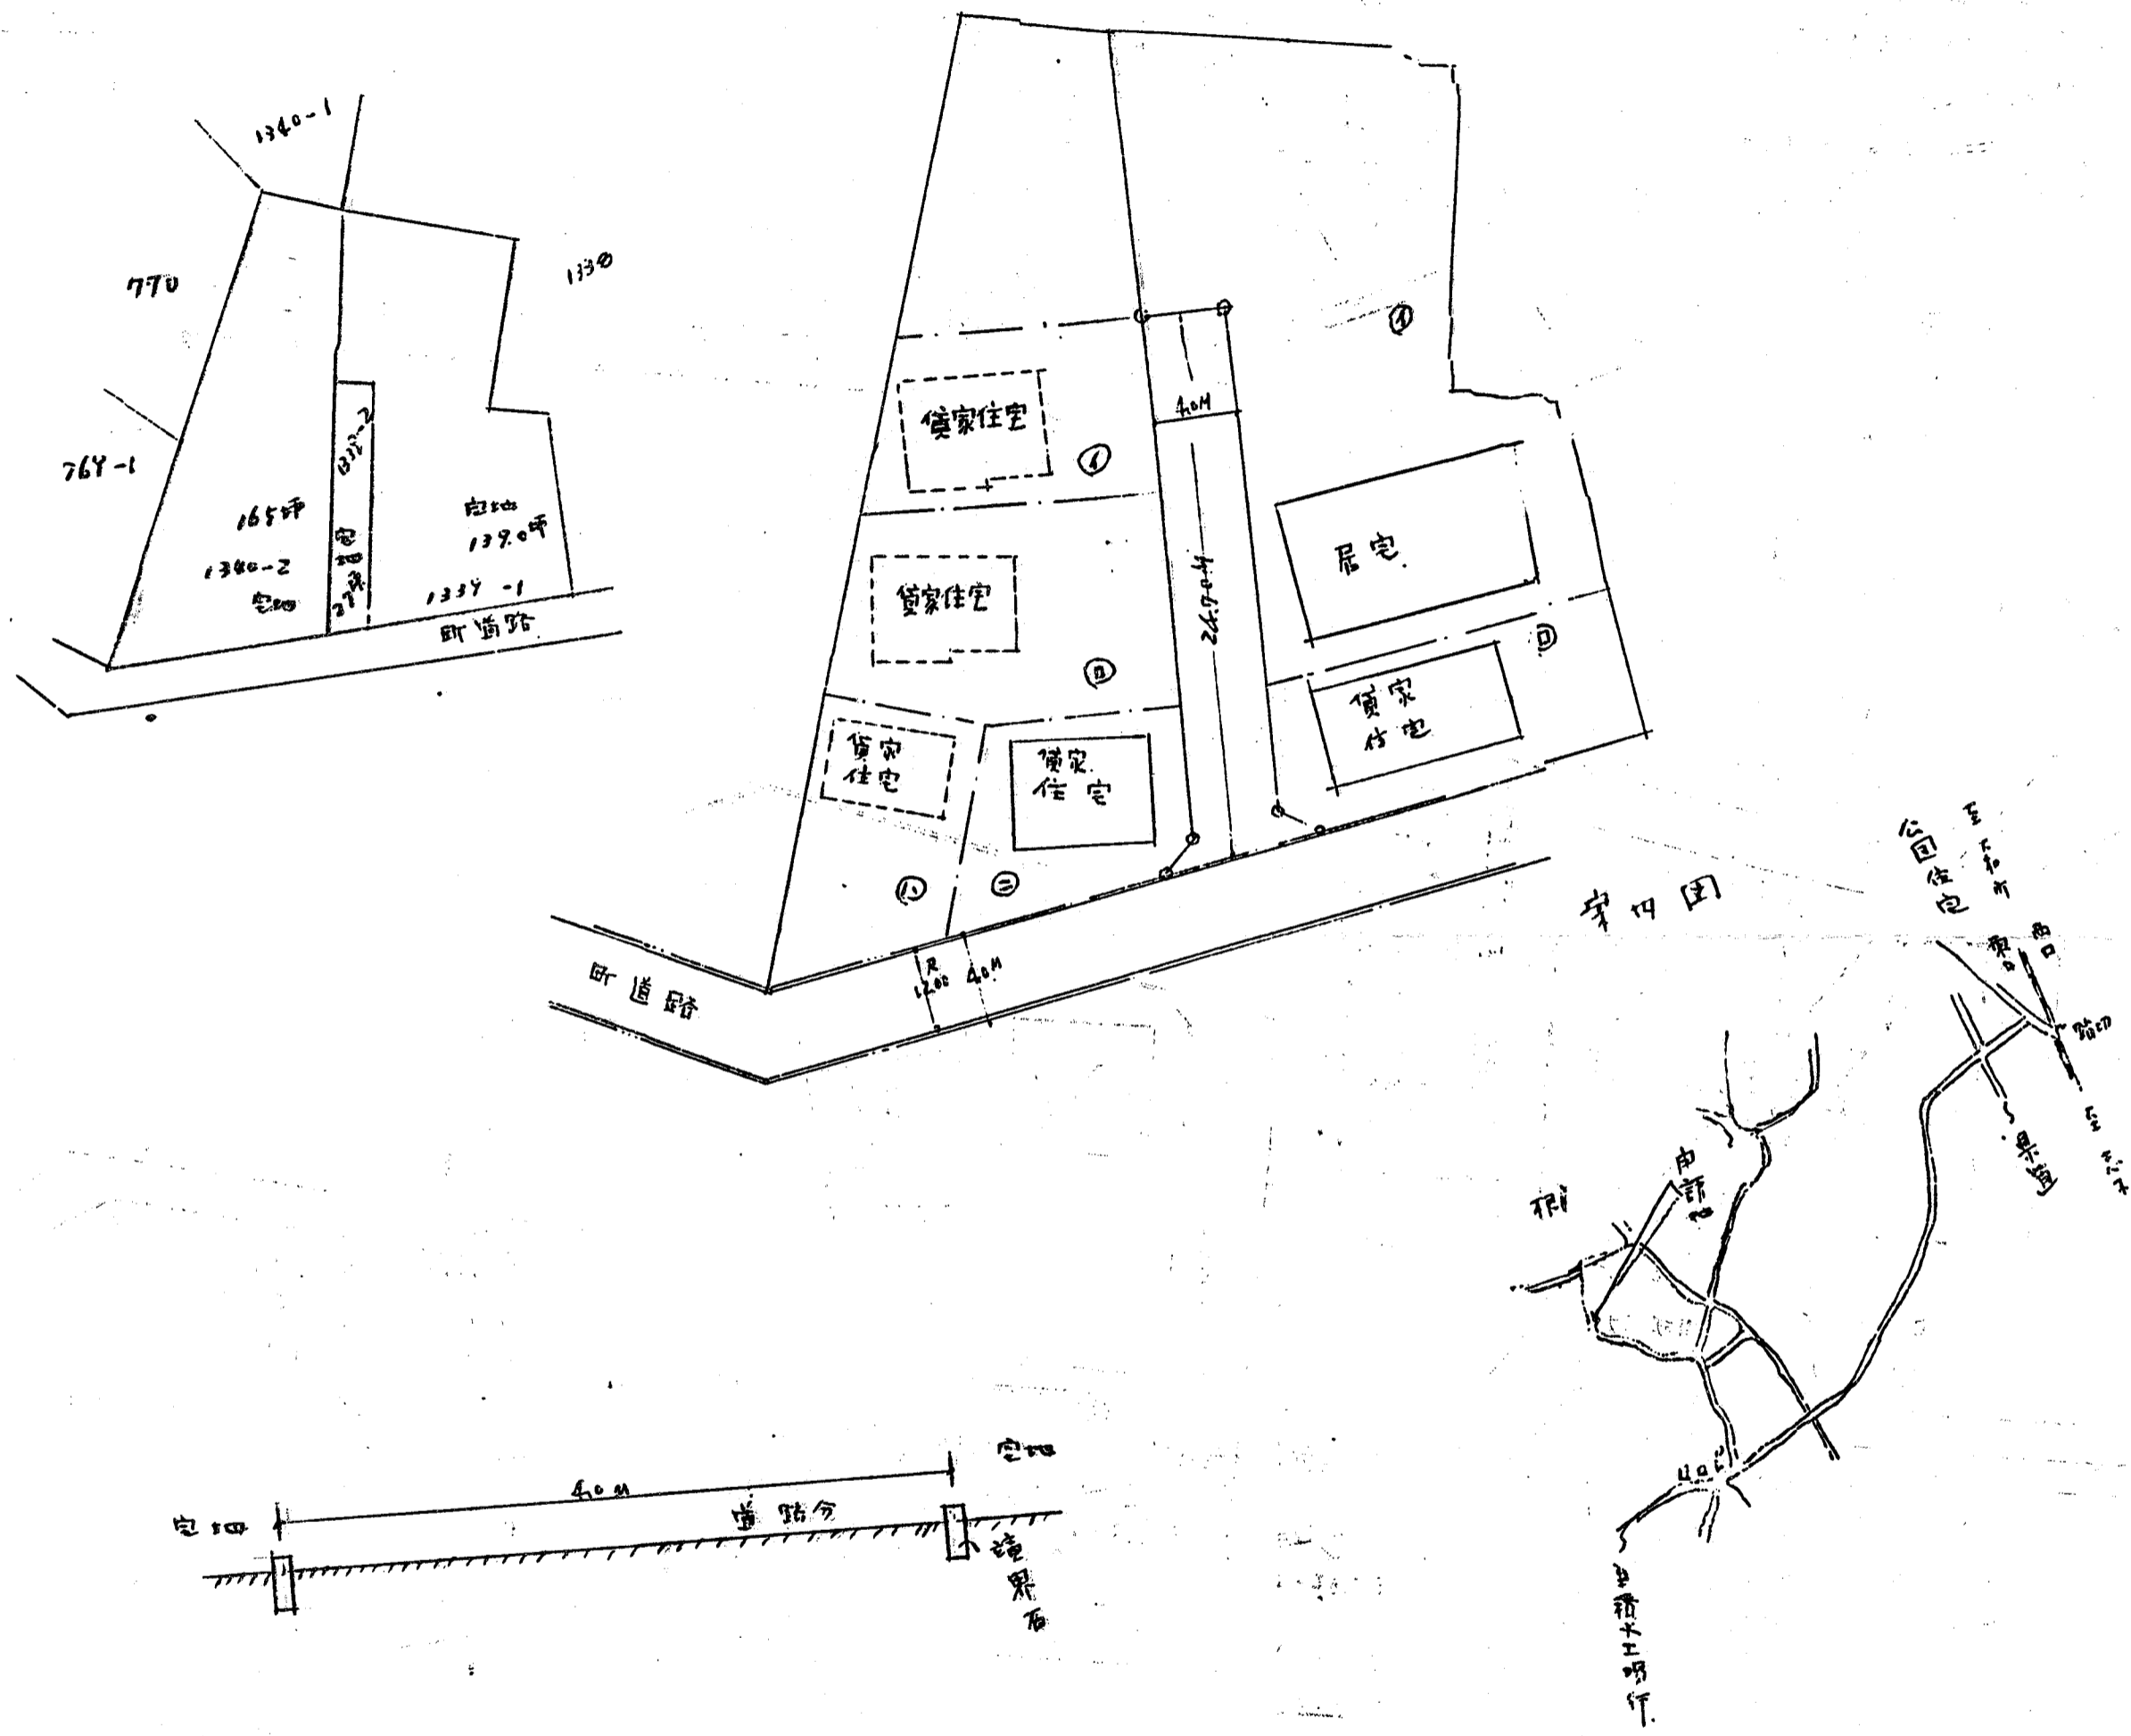

縮尺	付近見取図	
	地籍図	1/60
	構造図	1/40
	公園の写し	1/300

