


道路位置図 (指定)

| | | | |
|----------------------------------|-------------|--------|-----------|
| 指定年月日 | 昭和40年12月27日 | 番号 | 第497号 |
| 1. 申請に係わる土地の地名地番 | | | |
| 埼玉県北尾市朝霞町大字台字天ヶ久保735-9, ~10, ~12 | | | |
| 2. 申請に係わる道路の幅員、延長及び面積 | | | |
| 幅員 | 4.00メートル | 延長 | 46.00メートル |
| 面積 | 平方メートル | | |
| 3. 利用宅地総面積 | | 平方メートル | |

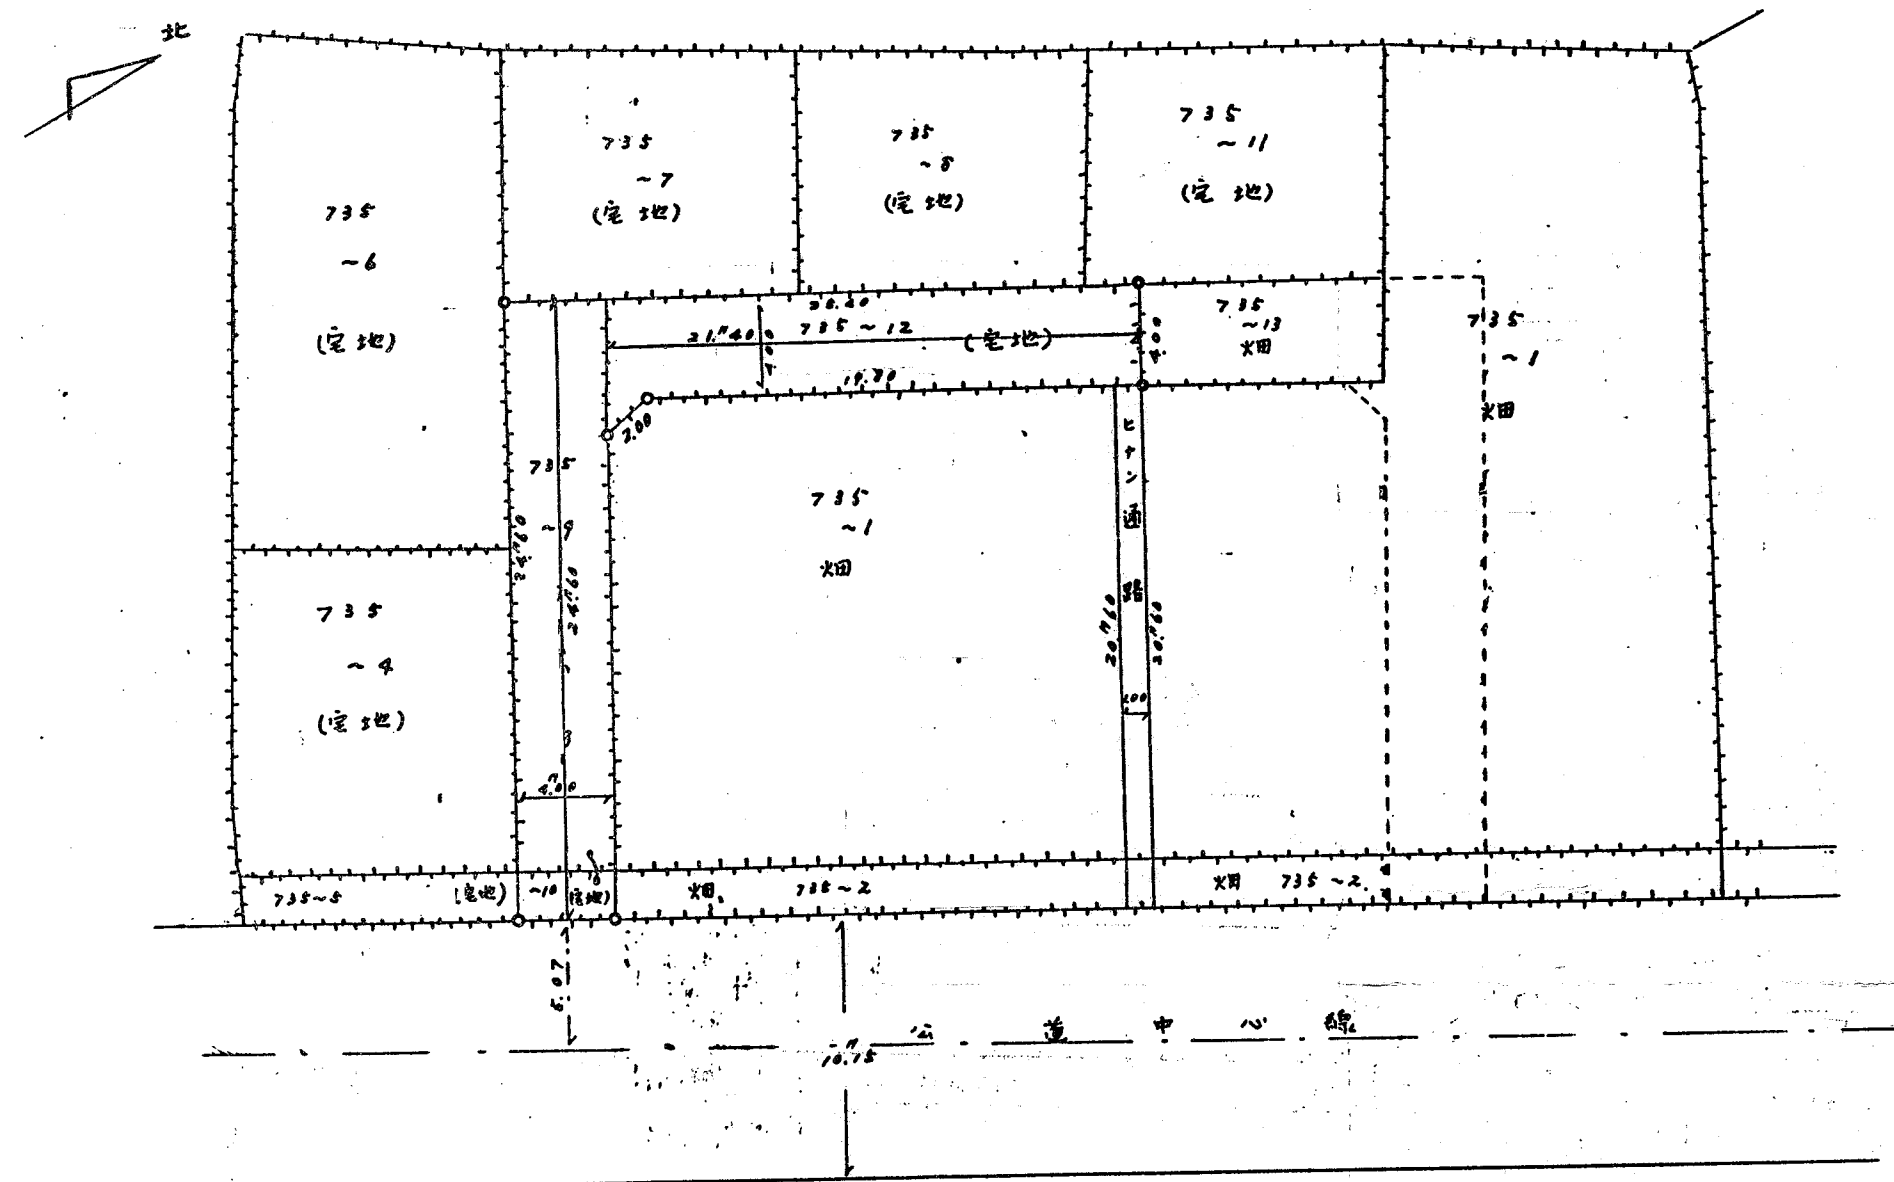

| | | |
|--------|-------|-------|
| 縮 尺 | 付査見取図 | |
| | 地籍図 | 1/600 |
| | 構造図 | 1/300 |
| | 公図の写し | 1/ |

