

道路位置図 (指定)

指定年月日 昭和38年2月26日 番号 第 70号

1. 申請に係わる土地の地名地番


埼玉県北足立郡朝霞町大字宮戸字道合 916

2. 申請に係わる道路の幅員、延長及び面積


幅員: 4.00m 延長: 105.00m 面積: 平方m

3. 利用宅地総面積 平方m

縮尺	付近見取図	
	地籍図	1/300
	構造図	1/600
	公図の写し	1/600

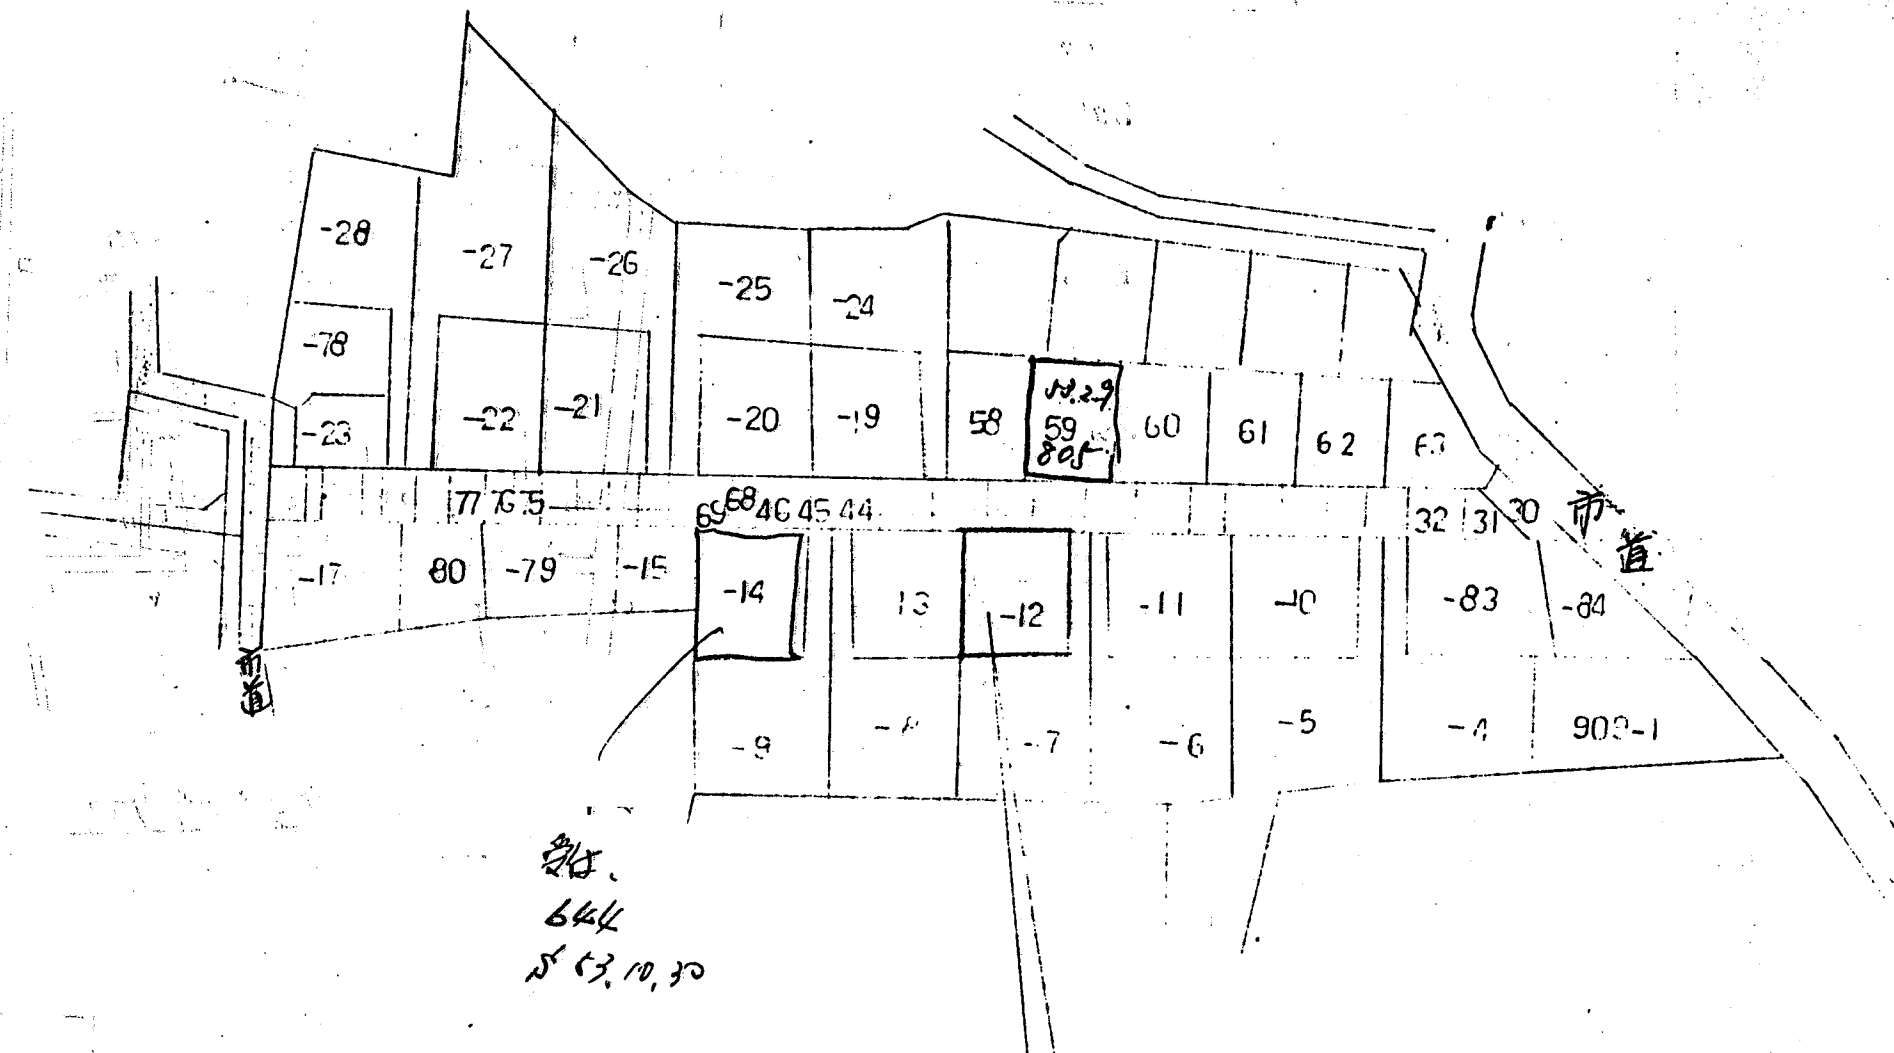

2/15
644
5 53.10.30

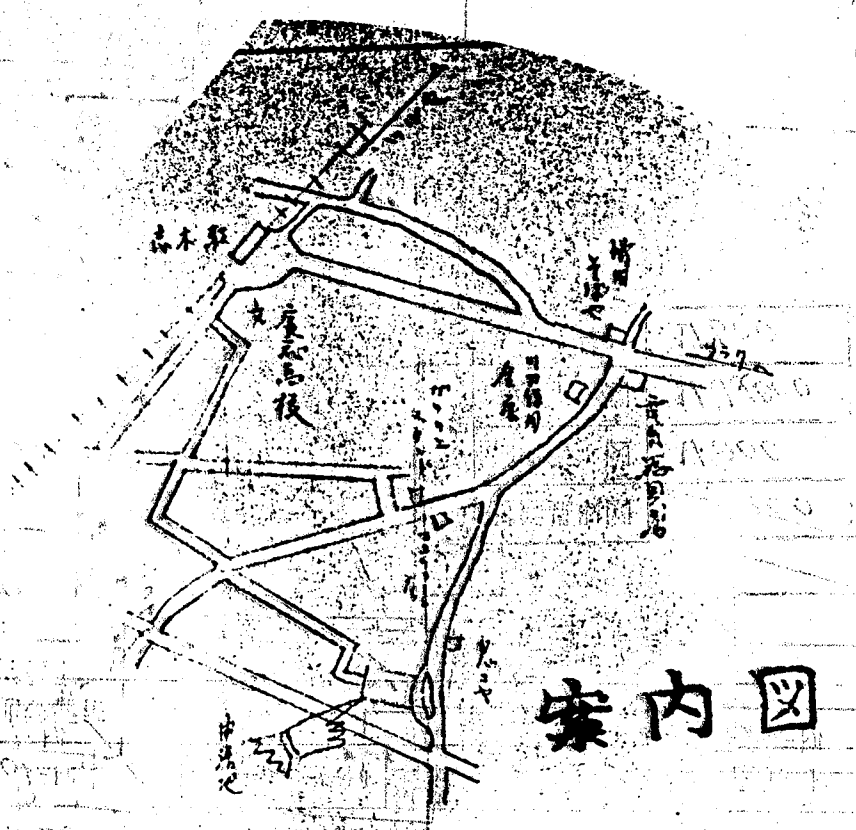

索引番号 6-3