

# 道路位置図 (指定)

指定年月日 昭和38年6月20日 番号 第259号


1. 申請に係わる土地の地名地番

埼玉県北足立郡朝霞町大字溝沼字六道325-86

2. 申請に係わる道路の幅員、延長及び面積

幅員 4.0m 延長 106.20m 面積 平方m

3. 利用宅地総面積 平方m

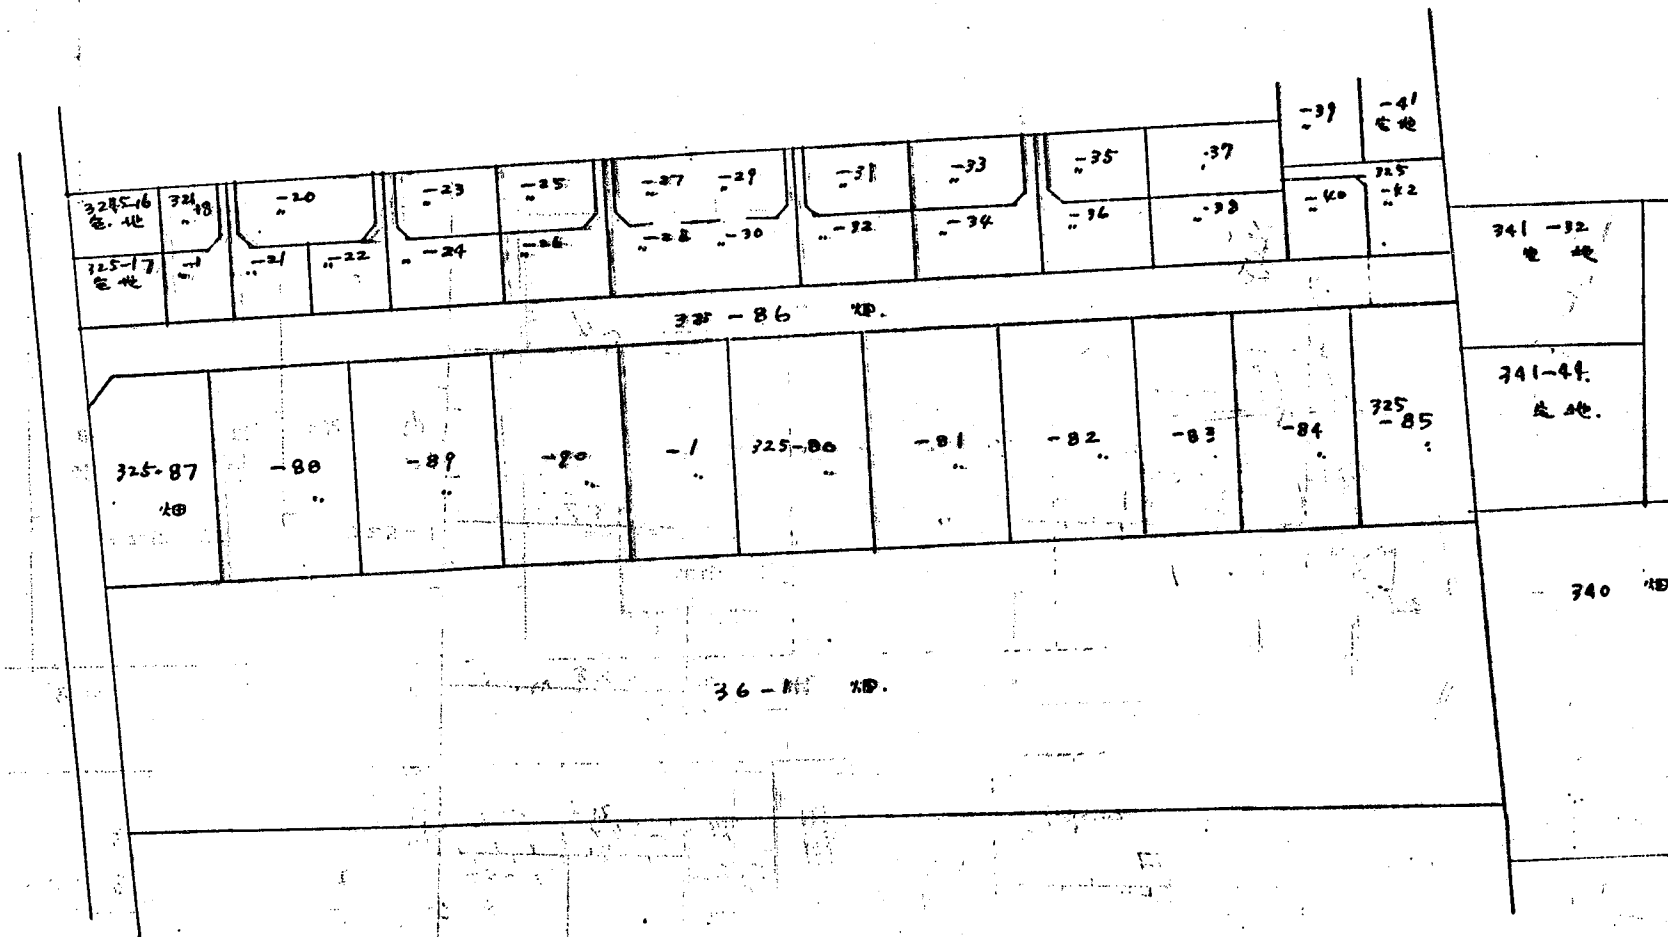

縮尺	付近見取図	
	地籍図	1/300
	構造図	1/
	公図の写し	1/600

